


Terrenngnitt B-B

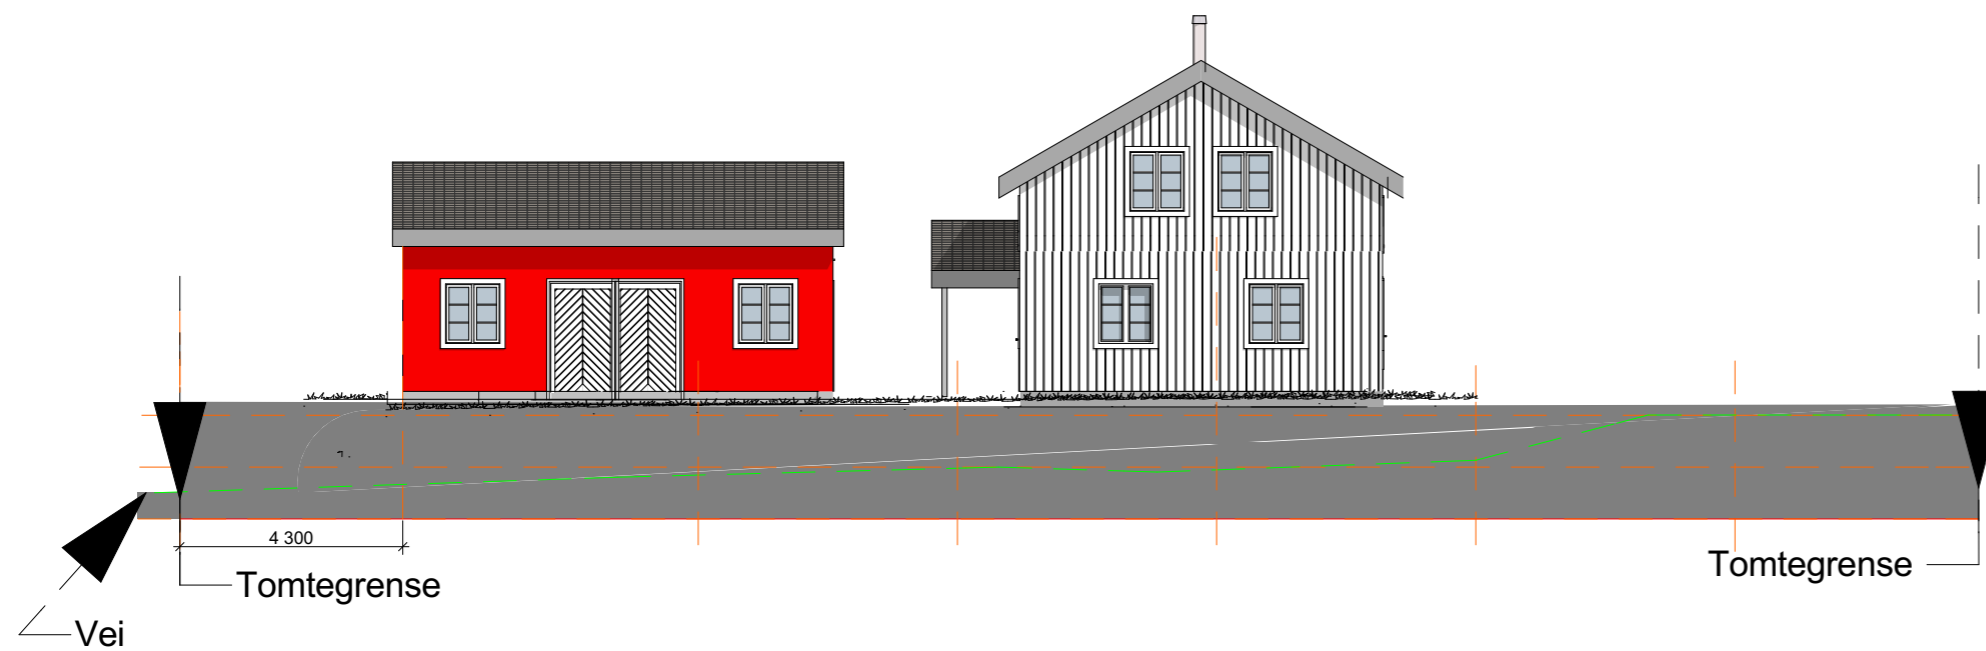

Terrenngnitt A-A

Bya: 74,60m²
 Bra: 1 etg. 65,27m²
 loft. 49,54 m²
 Bra Total: 114,81m²

Rev	Nr	Beskrivelse	Dato	Sign	Kontr
D	4	Rev. ihht reg.plan.	16. 11.2017	ks	
C	3	Rev.av plan, flytting av bolig,bod og vei.	25.10.2017	ks	
B	2	Utlus	16.07.2017	ks	
ks A	1	Oppdatering av anmeld.tegn./plan og fasader.	27.06.2017	ks	

Tegnet i samråd med kunden.



Fritidsbolig:	Kontroll prosjekt:
Tiltakshaver: Anita Nøstan Eidsbukta 40 7168 LYSØYSUNDET	Tegn.sign : K.seehuus
KYST BYGG AS Roelbakken 1 7168 Lysøysundet	Gnr./Bnr./Festenr.: 71/195
© Alle rettigheter tilhører utførende for prosjektering, kopiering eller bruk av disse tegningene er forbudt uten skriftlig samtykke	Dato: 24.03.2017
Tegning: 208-17-0013 TERRENGSNITT	MÅL.st: Forminskjet
Utebod: BYA: 37,3 m ² GR:37,3m ² BRA: 33,6 m ²	Tegningsnr.: A30-1