


Z:\Leveranser, anbud, under arbeid, ferdig\Leveranser - Nye filbud, aktuelle\RITRO\Sitplan.rvt

13.03.2015 10:00:17

AREALREGNSKAP	Bruksareal BRA i m2			BYA	P-ROM
	Boligdel	Utv. bod/gar.	Sum BRA		
Hovedetg. plan					
2. etg. plan					
Annet areal/ biloppstilling					
SUM					
GRUNNFLATE/ FOTAVTRYKK:					

$$BYA = 224 + 72 + 80 / 1187 = 0,316$$

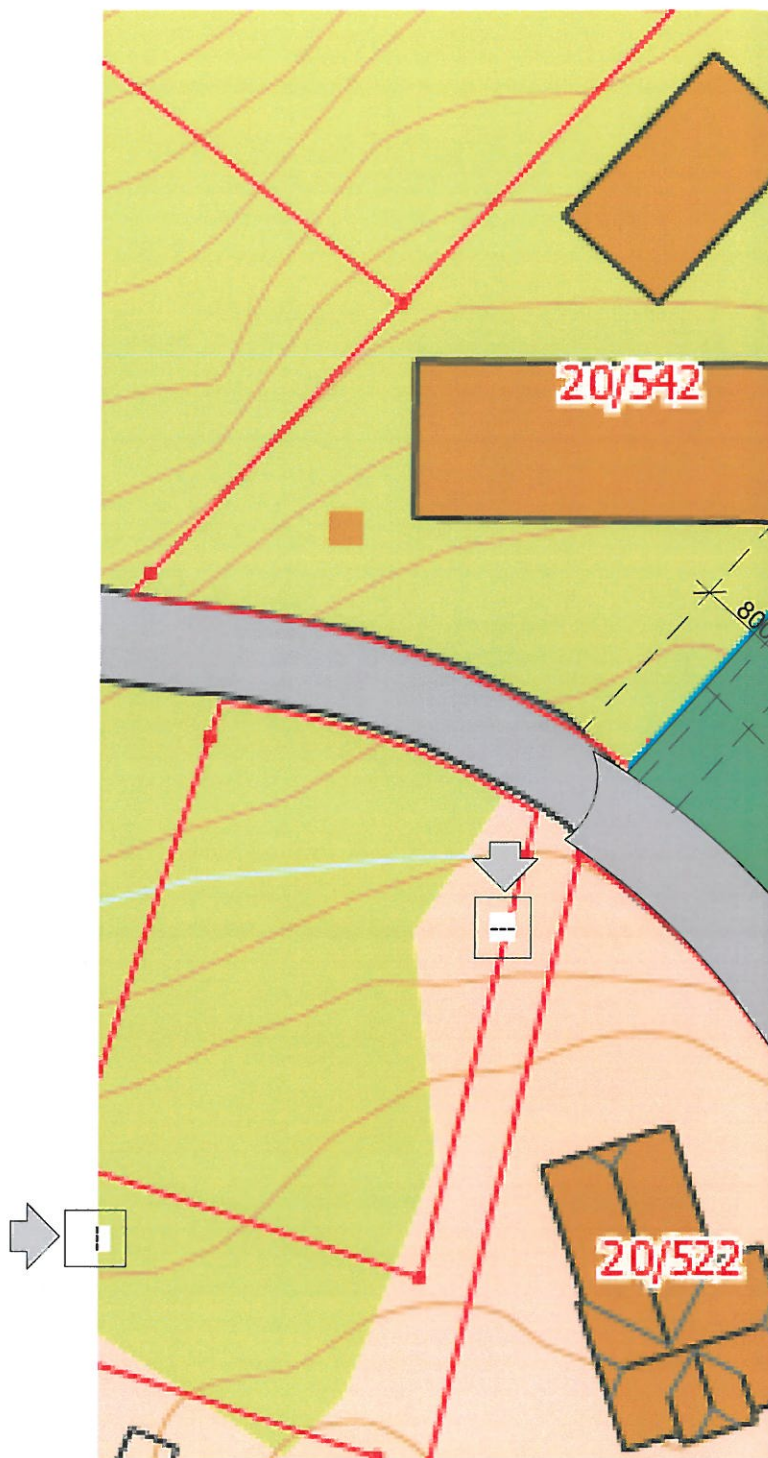

Situasjonsplan

1 : 500



Rev	Dato	Tekst	Tegn.	Kontr.



Forhandler av VESTLANDSHUS
 www.fosenus.no / atle@fosenus.no / tlf
 72527000 / 7160 BJUGN

Tegningsstatus
Byggesøknad

Prosjektnr.:
 2013.2