



# SITUASJONSKART



Eiendom:

Gnr: 33    Bnr: 220    Fnr: 0    Snr: 0


Adresse: Storkammen 3, 7160 BJUGN

Hj.haver/Fester:

**BJUGN  
KOMMUNE**

Dato: 19/2-2018    Sign:

Målestokk  
1:500

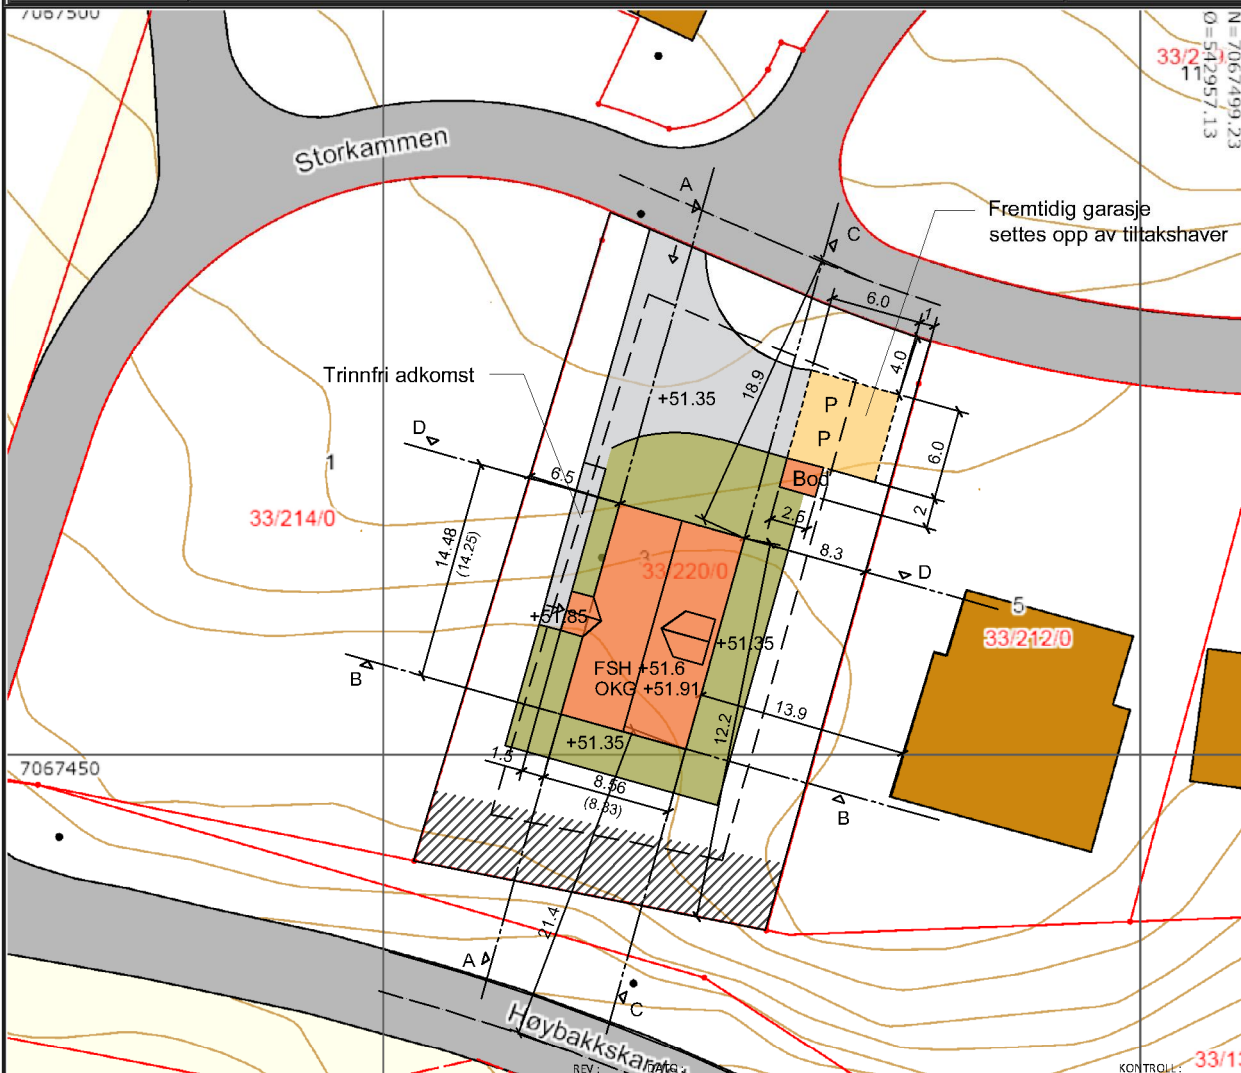

7067450

N=7067499.23  
O=542957.13

33/13

63/0

61

- 3M "FALL FRA HUS"
- NYTT TILTAK BOLIG
- GÅRDSPLASS
- SKRÅTT TERRENG

N=7067406.7  
O=542875.13

		HUVEDKONTOR STÅVERKSVÅGEN S-942 81 ÄLVSBYN TEL. 0929 - 162 00		KONTROLL: Tom A DATO: 02.03.18
PROSJEKT: Enebolig ND 107S38 (ASTRID) BYGGHERRE: Ilga Markize BYGGEPLASS: Storkammen 3 TEGNING: Situasjonsplan	BVA: 128+5+36 =169 G.NR: 33 BRA: B.NR: 220 TOMT: 985 m2 PROSENT: 17.1% SAKSNR: 43926	MÅL: 1:500 REV:		

Mål i parentes ( 00,00) er grunnmursmål

Det tas forbehold om at det kan forekomme feil på kartet, bla. gjelder dette eiendomsgrenser, ledninger/kabler, kummer m.m. som i forbindelse med prosjektering/anleggsarbeid må undersøkes nærmere.