



SITUASJONSKART




Eiendom:	Gnr: 33	Bnr: 220	Fnr: 0	Snr: 0
	Adresse: Storkammen 3, 7160 BJUGN			
Hj.haver/Fester:				

**BJUGN
KOMMUNE**

Dato: 30/7-2018 Sign:

Målestokk
1:250

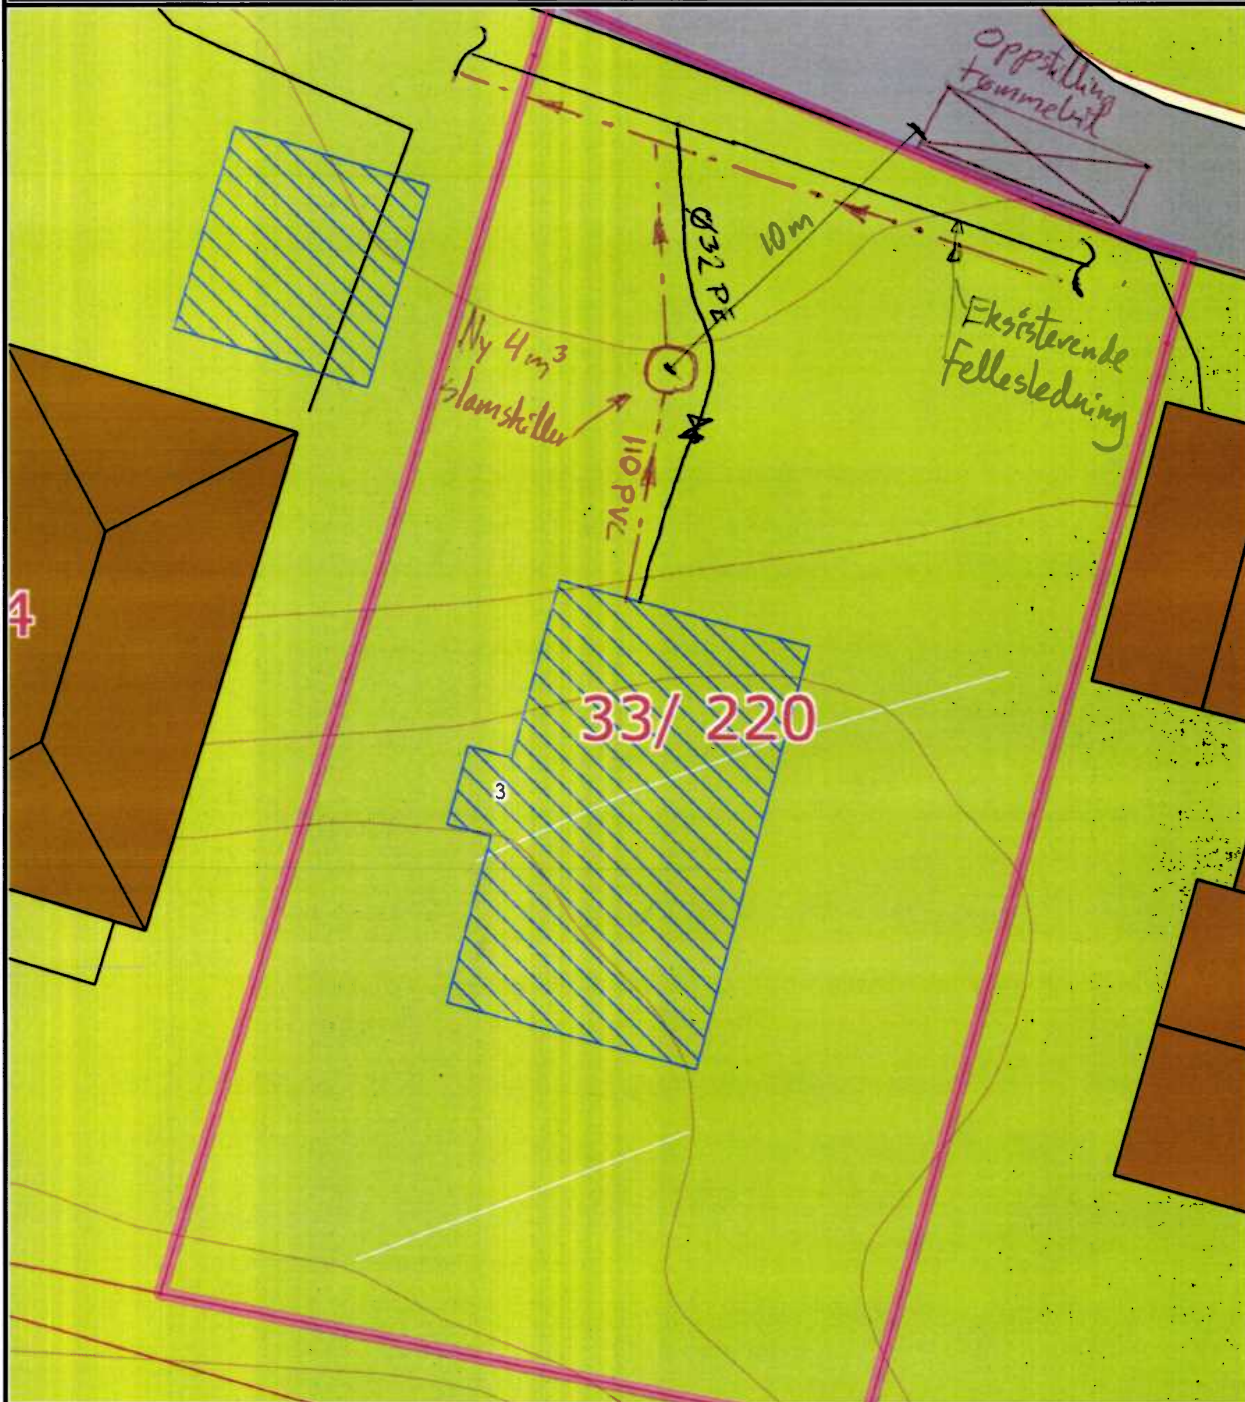

Det tas forbehold om at det kan forekomme feil på kartet, bla. gjelder dette eiendomsgrenser, ledninger/kabler, kummer m.m. som i forbindelse med prosjektering/anleggsarbeid må undersøkes nærmere.