

Rev	Dato	Tekst	Tegn.	Kontr.

**Fosen Hus AS**

**VESTLANDS HUS**

Forhandler av VESTLANDSHUS  
 www.fosenhus.no /  
 jan@fosenhus.no / tlf 72527000 /  
 7160 BJUGN

Tegningsstatus:      Prosjektnr.:  
 000


Oppdragsgiver:  
**Bjugn Bilsenter AS**

Tegningsnavn:  
**Situasjonsplan**


Prosjekt:  
**Verksted**

Dato: 22/05-2018      Tegnet av: JS      Kontrollert av: Checker      Rev. dato:

Målestokk: 1 : 1000      Tegningsnr.: A203      Rev.:

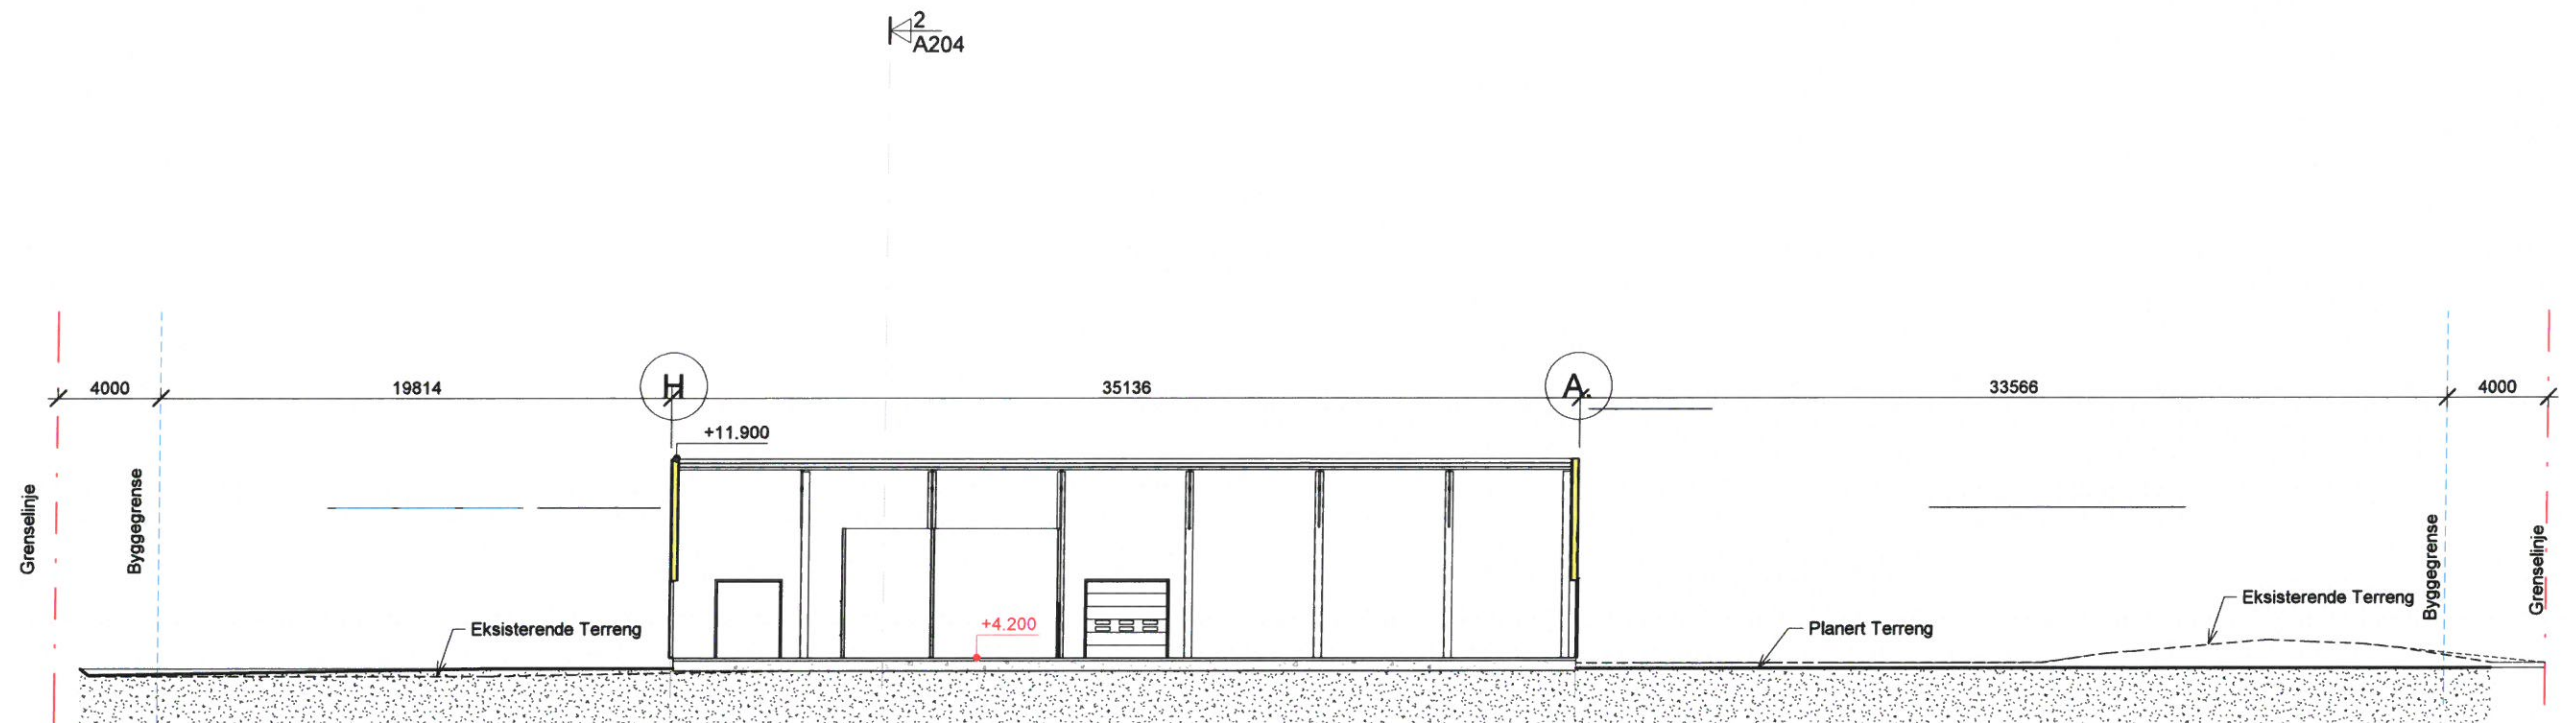

**Snitt Horisontal**  
1 : 200

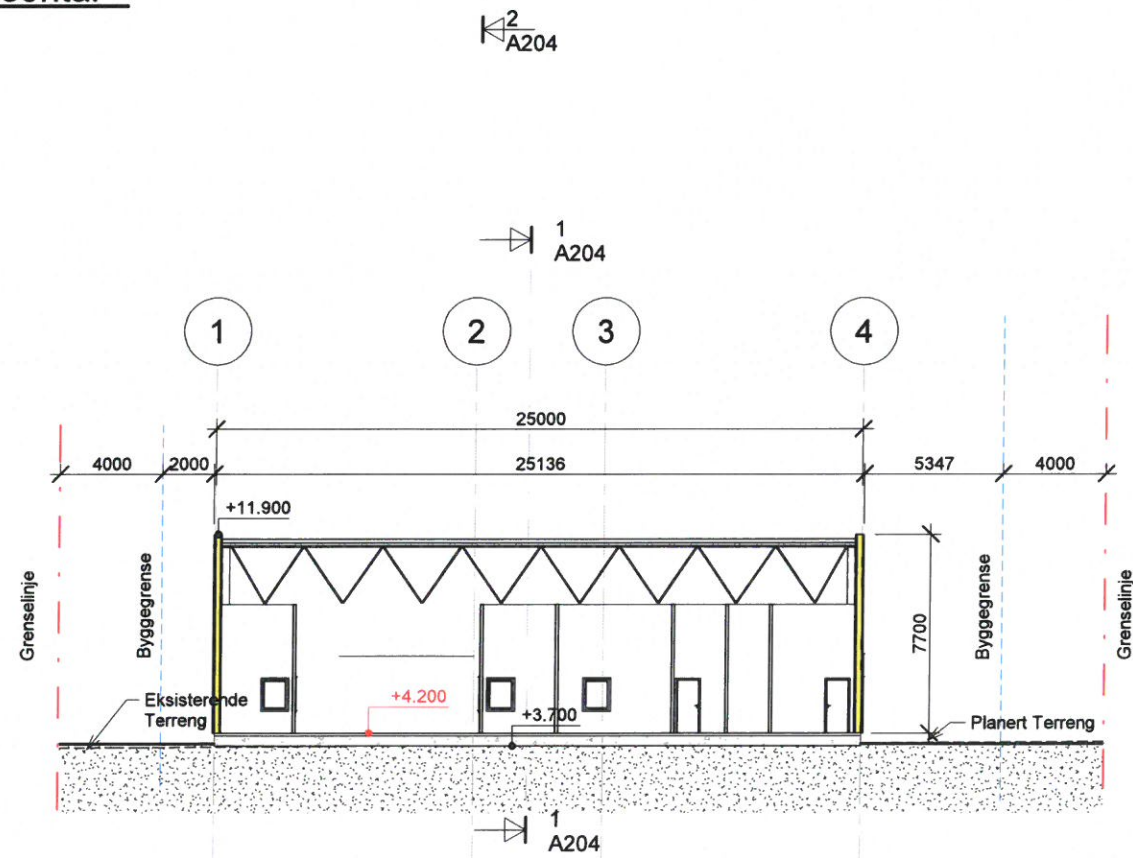

**Snitt Vertikal**  
1 : 200

Rev	Dato	Tekst	Tegn.	Kont.

Målestokk: 1 : 200	Tegningsnr.: A204	Rev.:
-----------------------	----------------------	-------

**Fosen Hus AS**

**VESTLANDS HUS**

www.fosenhus.no / fosen@fosenhus.no / tlf 72527000 / fax 72527009

Oppdragsgiver:  
**Bilsenteret Bjugn AS**

Prosjekt:  
**Verksted**


Prosjektnr.:  
**000**

Tegningsstatus:


Tegningens navn:  
**Snitt**

Dato: 22/05-2018	Tegnet av: JS	Kontrollert av: Checker	Format:	Rev. dato:
---------------------	------------------	----------------------------	---------	------------


Målestokk: 1 : 200	Tegningsnr.: A204	Rev.:
-----------------------	----------------------	-------

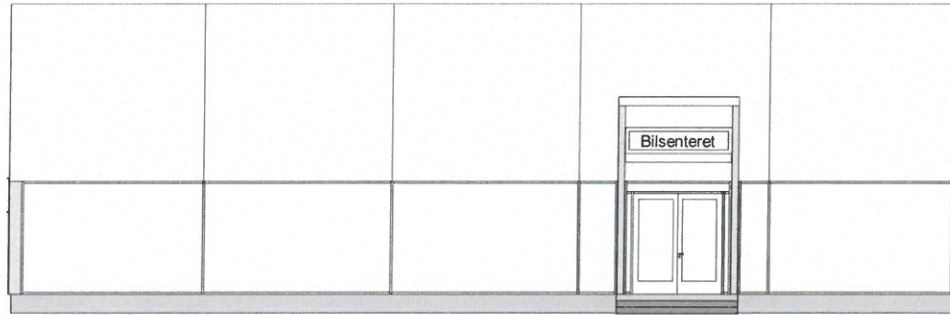


**Nord fasade**  
1 : 200

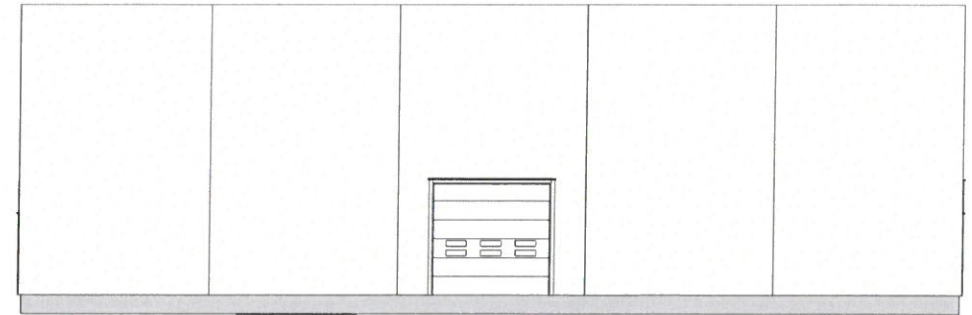

**Sør fasade**  
1 : 200

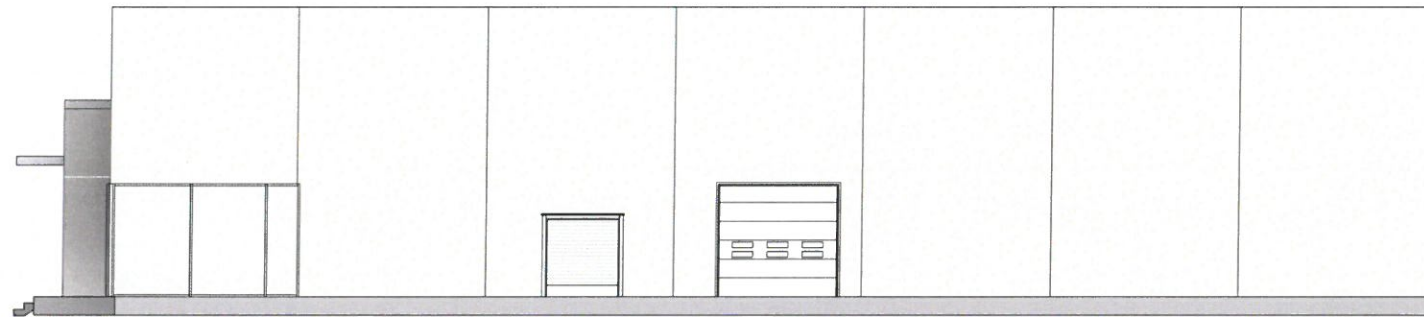

**Vest fasade**  
1 : 200

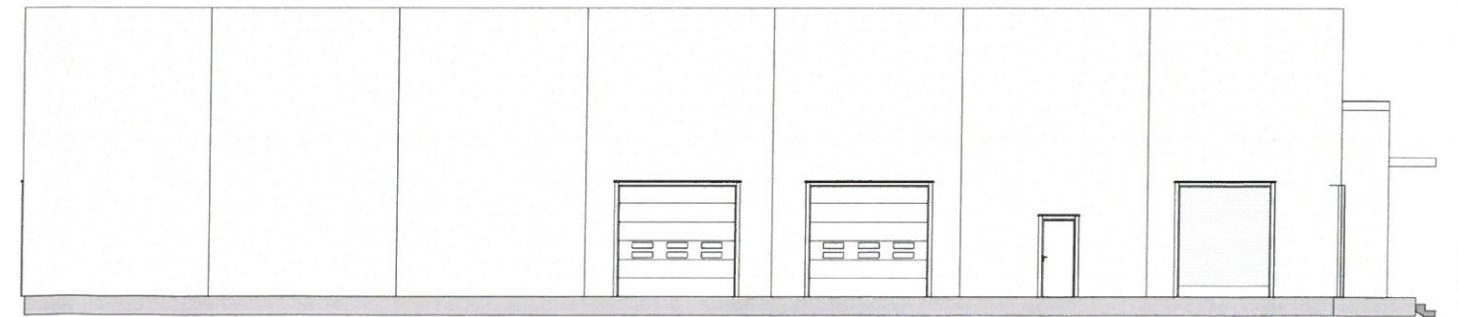

**Øst fasade**  
1 : 200

Rev	Dato	Tekst	Tegn.	Kontr.



**VESTLANDS HUS**

Forhandler av VESTLANDSHUS  
www.fosenhus.no /  
anny@fosenhus.no / tlf 72527000 /  
7160 BJUGN


Tegningsstatu	Prosjektnr.:
---------------	--------------

Oppdragsgiver:  
**Bilsenteret Bjugn AS**

Tegningsnavn:  
**Fasader**

Prosjekt

Dato: 06/03/18	Tegnet av: Author	Kontrollert av: Checker	Rev. dato:
Målestokk: 1 : 200	Tegningsnr. A102	Rev.:	

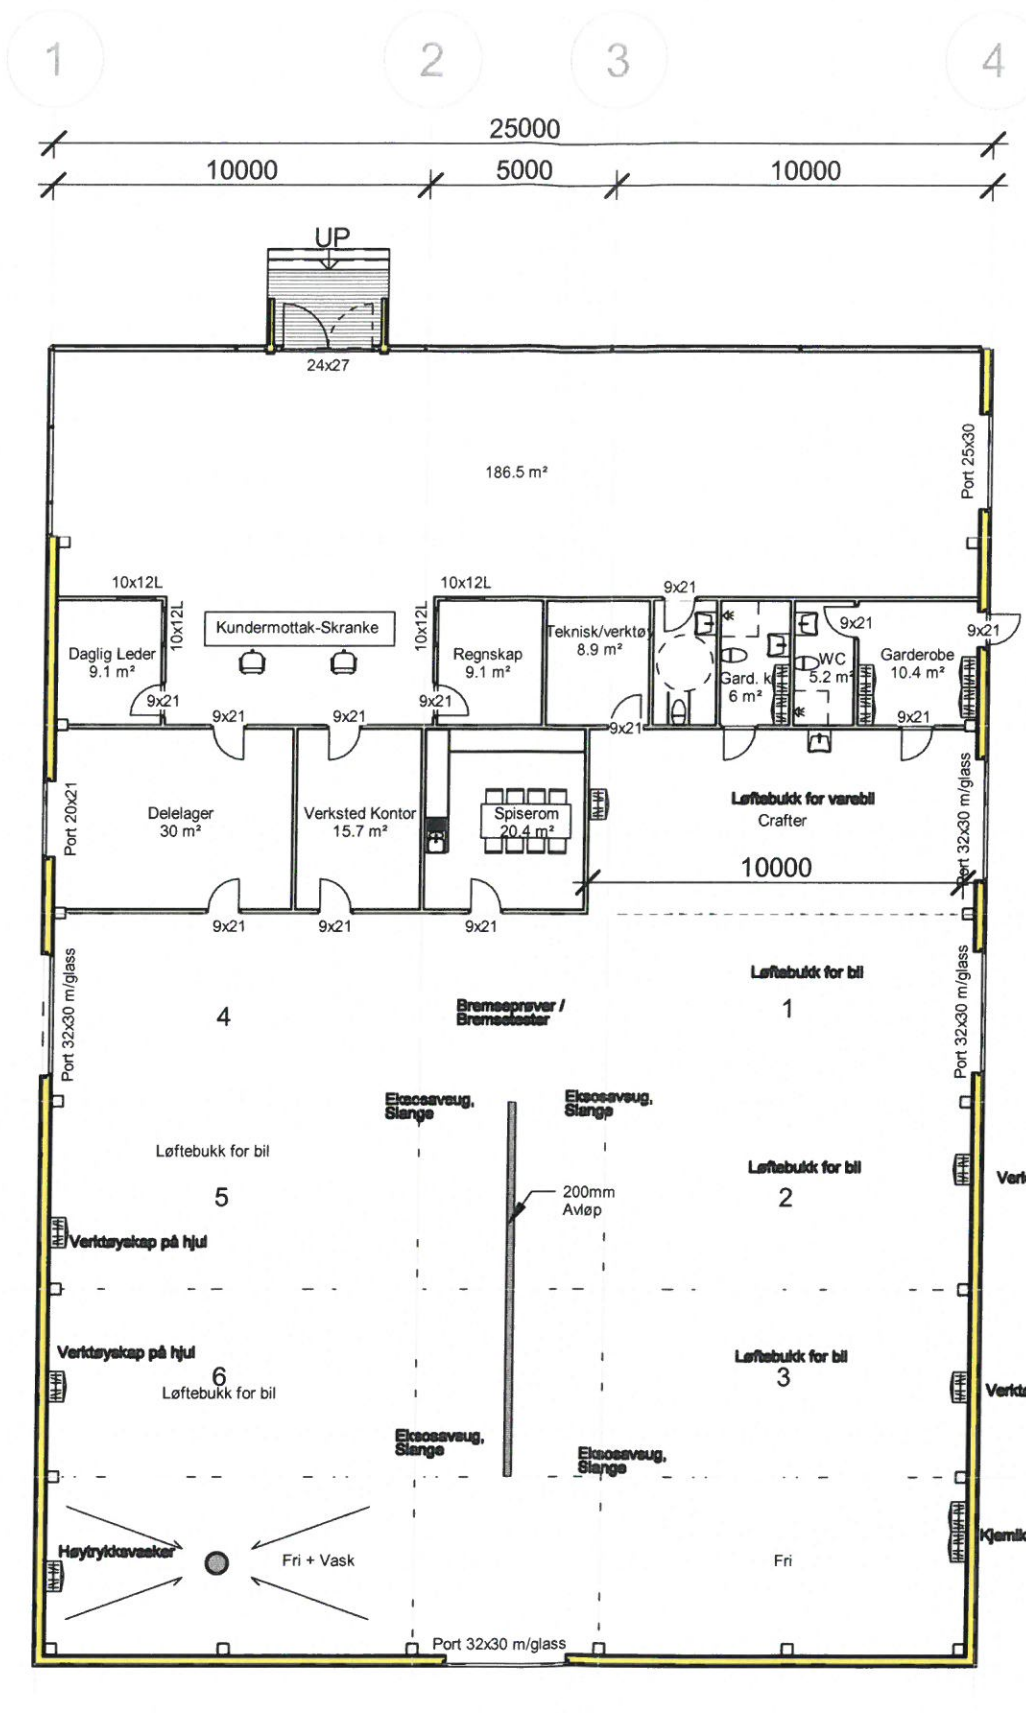

Rev	Dato	Tekst	Tegn.	Kontr.


**Fosen Hus AS**  
 Forhandler av VESTLANDSHUS  
 www.fosenhus.no / anny@fosenhus.no / tlf 72527000 / 7160 BJUGN

Tegningsstatu: \_\_\_\_\_ Prosjektnr.: \_\_\_\_\_

Oppdragsgiver: **Bilsenteret Bjugn AS**

Tegningsnavn: **Plantegning 1. etasje**

Prosjekt: **Bilverksted**

Dato: 06/03/18	Tegnet av: Author	Kontrollert av: Checker	Rev. dato:
Målestokk: 1 : 200	Tegningsnr.: A101	Rev.:	