4.7.2018 Utskrift

SITUASJONSKART

Eiendom:	Gnr: 11	Bnr: 15	Fnr: 0	Snr: 0
	Adresse: Vikaveien 21, 7165 OKSVOLL			
Hj.haver/Fester:	Situasjonskart			
BJUGN KOMMUNE	Dato: 4/7-2018 Sign: TGS			Målestokk 1:1000

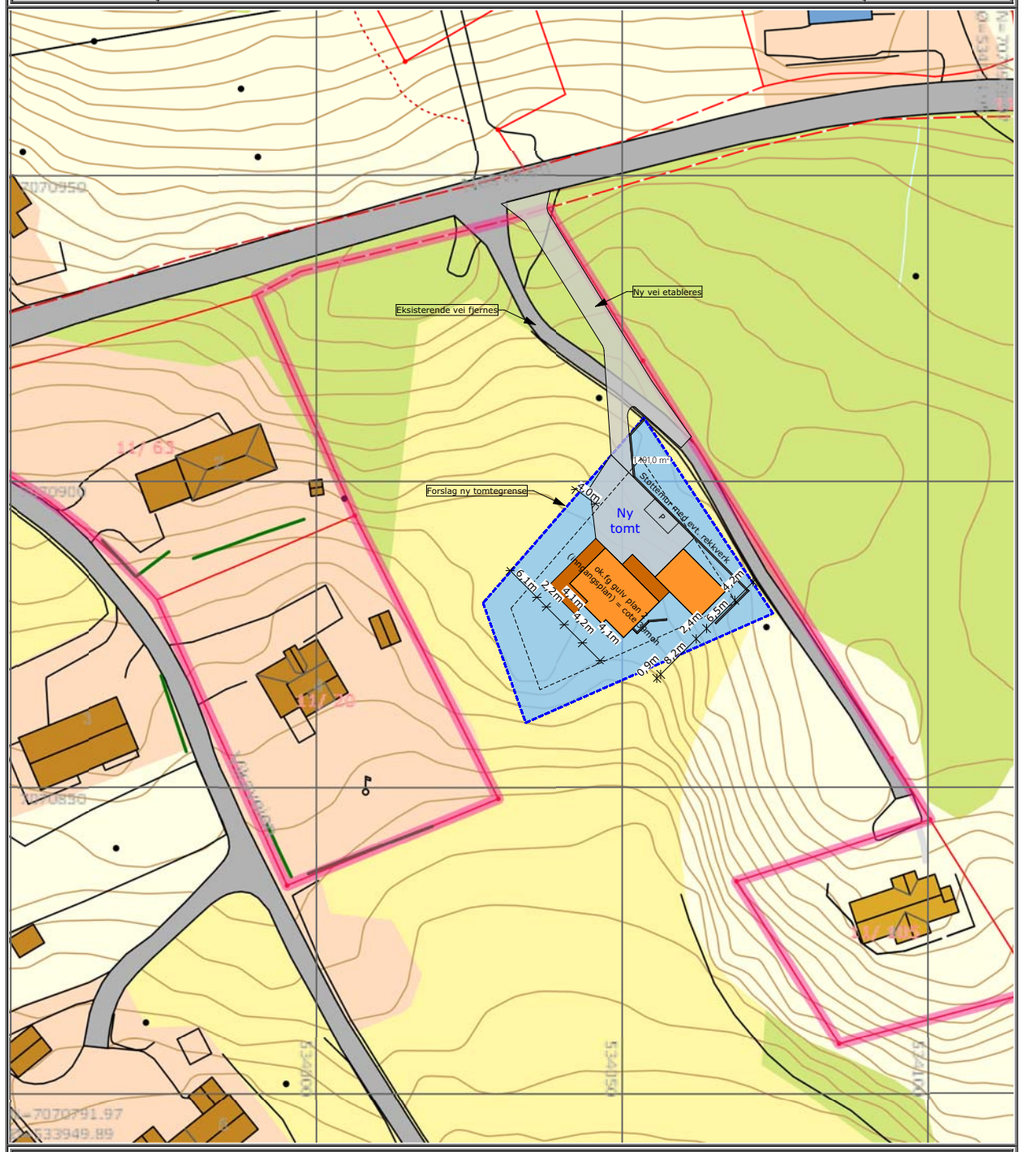

Det tas forbehold om at det kan forekomme feil på kartet, bla. gjelder dette eiendomsgrenser, ledninger/kabler, kummer m.m. som i forbindelse med prosjektering/anleggsarbeid må undersøkes nærmere.

1:1000 Delingsplan

MERKNADER:

Oppvarmet BRA:	BYA:	VOLUM:	ENERGIMERKE
m²	m²	m³	
BRA K01 + U01 + H01 + H02 + LOFT: U01 + H01 + H02 m²		BRA TOTALT: m²	

BYGGEKOMMUNE:	GNR/BNR:	POSTNR:	POSTSTED:
Bjugn	11/15	Postnr.	By
ADRESSE: Vikaveien			MOH: 39moh

TEGNET AV:	KONTROLLERT AV:	DATO:	FORMAT:
TGS	SSF	04.07.18	A3

PROSJEKT:	PROSJEKTNR.:
Enebolig	18-0475
TEGNINGEN VISER: Delingsplan	TEGNING NR.: ARK-2-0-04
STATUS: Byggemelding	MÅLESTOKK: 1:1000

TILTAKSHAVER:
Tine Marie Helgesen og Henning Ofstad Nes

BYGGEFIRMA:
NORGESHUS Kyst Bygg AS

INGENIØR- OG ARKITEKTKONTORET NORGESHUS AS, PB 161, 7223 MELHUS, TLF: 72 85 69 00

TEGNINGEN ER BESKYTTET ETTER LOV OM OPPHAVSRETT OG EIES AV NORGESHUS AS. TEGNINGER SKAL IKKE BENYTTES UTEN VÅR TILLATELSE. TEGNINGEN GJELDER IKKE SOM ARBEIDSTEGNING.

REV. -