



Fasade Nord Inngang

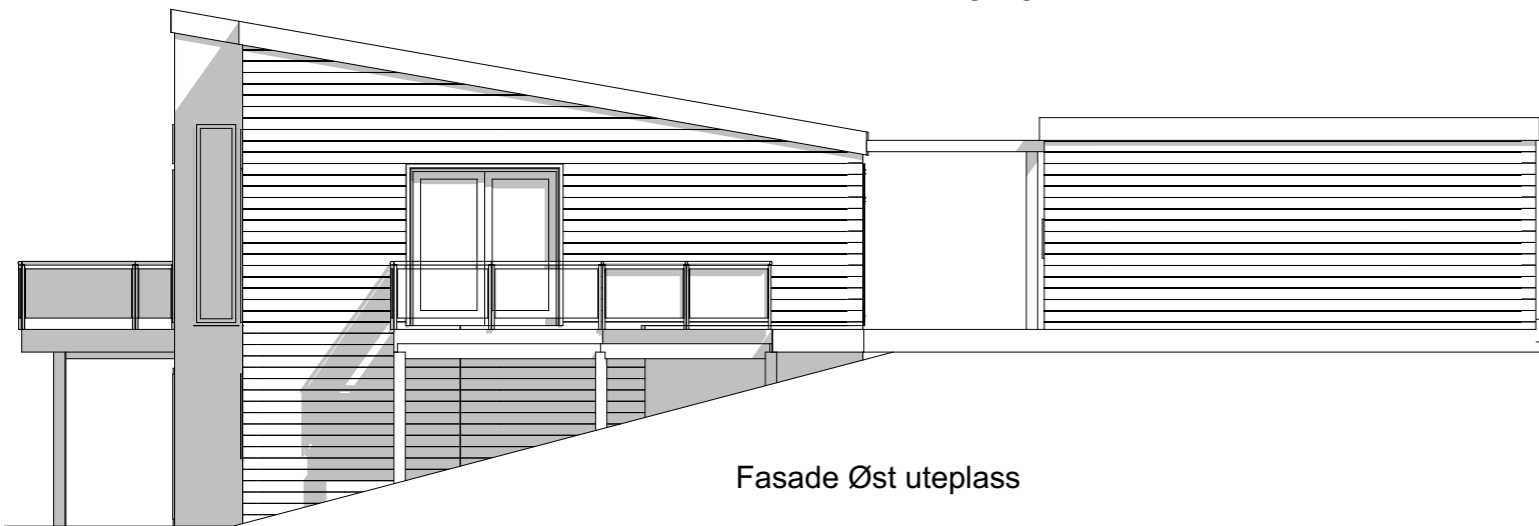


Fasade Øst uteplass

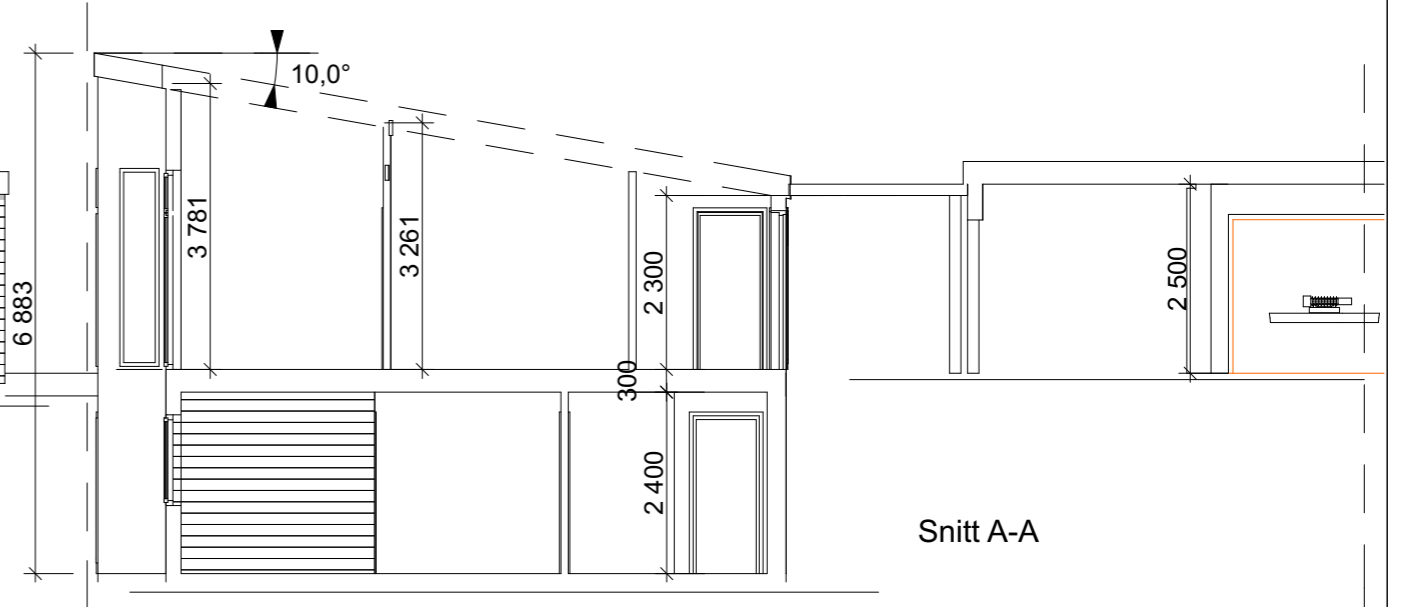

Snitt A-A



Fasade Sør Uteplass

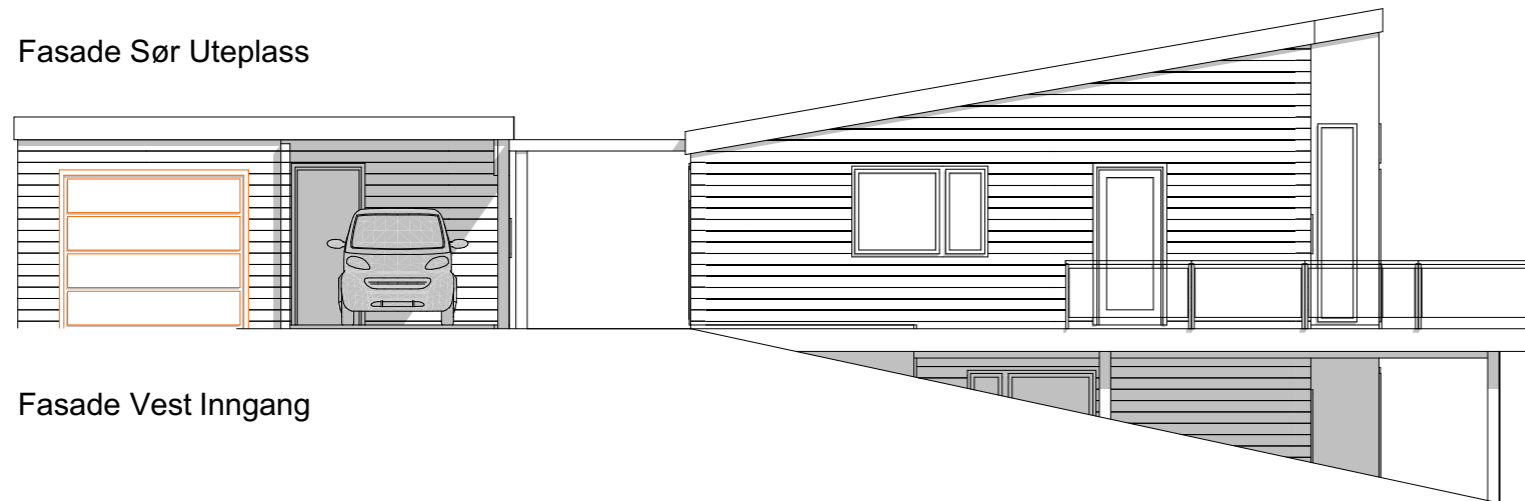

Fasade Vest Inngang



Prosjekt: ENEBOLIG	Kontroll prosjekt:
Tiltakshaver: Tine Marie Helgesen og Henning Ofstad Ness Nesveien 7165 Oksvold	Sign.: K.seehus
Norgeshus KystBygg as Roelbakken 1 7168 Lysøysundet	Gnr./Bnr./Festenr.: 11/15
© Alle rettigheter tilhører utførende for prosjektering, kopiering eller bruk av disse tegningene er forbudt uten skriftlig samtykke	Dato: 01.07.2018
Tegning: 208-18-009	M.st: 1:100
BRA: 1.etg 96,2m ² Total: 193,2m ² 2.etg 97,0m ²	Tegningsnr.: BYA: 236,5 m ² inkl. balk. og garasje

BYGGEMELDINGSTEGNING