


1:250

Terrengsnitt
T1

Tomtegrense

Tomtegrense

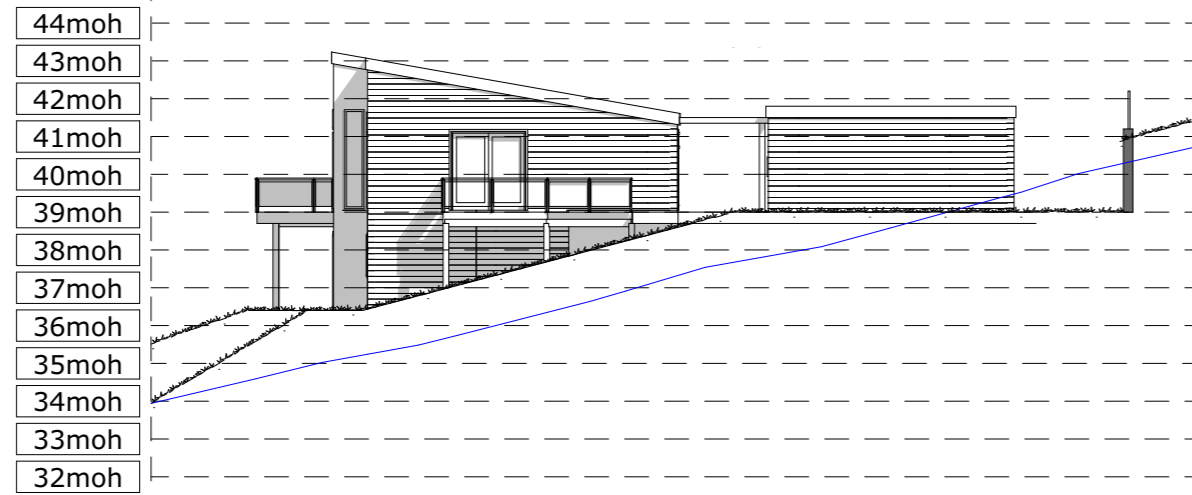

1:200

Terrengsnitt
T2

Index	Dato	Beskrivelse	Sign	Kontr.
B	27.08.18	Justert tomtestørrelse	TGS	
A	22.08.18	Endret adkomst til tomt	TGS	

Oppvarmet BRA: m ²	BYA: m ²	VOLUM: m ³	ENERGIMERKE
BRA K01 + U01 + H01 + H02 + LOFT: U01 + H01 + H02 m ²		BRA TOTALT: m ²	

BYGGEKommUNE: Bjugn	GNR/BNR: 11/15	POSTNR: Postnr.	POSTSTED: By
ADRESSE: Vikaveien			MOH: 39moh

TEGNET AV: TGS	KONTROLLERT AV: SSF	DATO: 04.07.18	FORMAT: A3
-------------------	------------------------	-------------------	---------------

PROSJEKT: Enebolig	PROSJEKTNR.: 18-0475
TEGNINGEN VISER: Terrengsnitt	TEGNING NR.: ARK-2-0-02
STATUS: Byggemelding	MÅLESTOKK: 1:250, 1:200


TILTAKSHAVER:
Tine Marie Helgesen og Henning Ofstad Nes



INGENIØR- OG ARKITEKTKONTORET NORGESHUS AS, PB 161, 7223 MELHUS, TLF: 72 85 69 00

TEGNINGEN ER BESKYTTET ETTER LOV OM OPPHAVSRETT OG EIES AV NORGESHUS AS. TEGNINGER SKAL IKKE BENYTTES UTEN VÅR TILLATELSE. TEGNINGEN GJELDER IKKE SOM ARBEIDSTEGNING.


REV. .

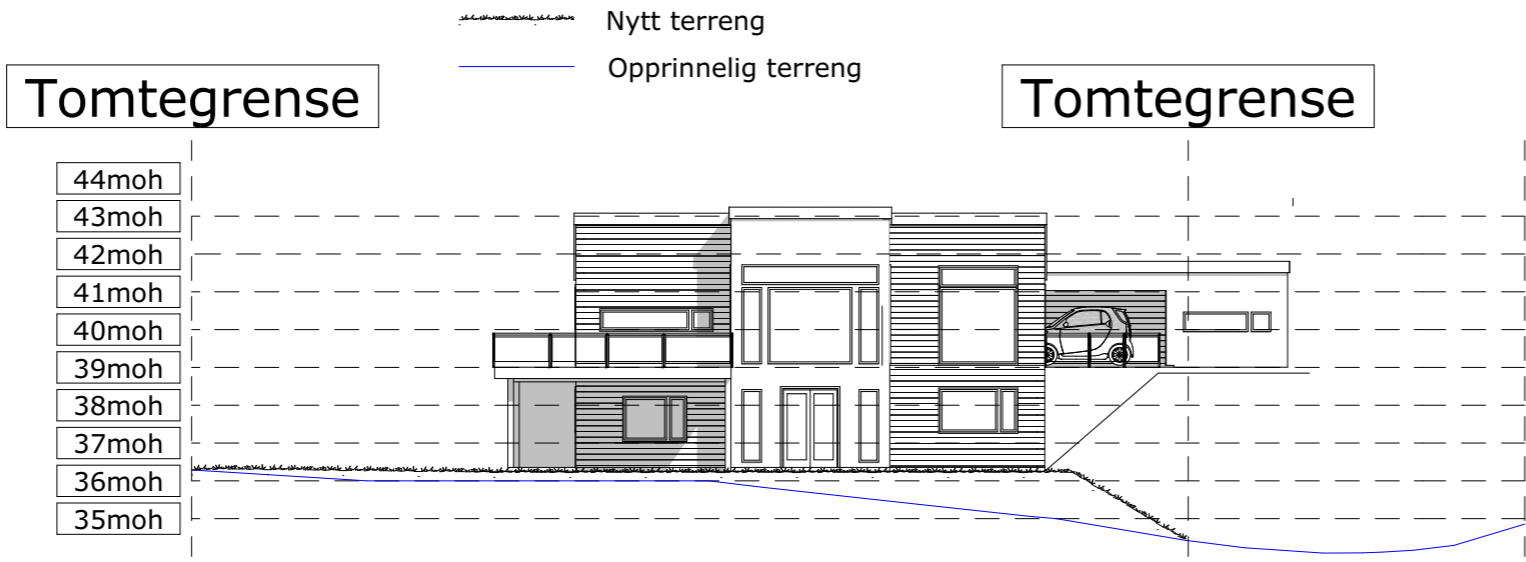

1:200

Terrengsnitt

T3

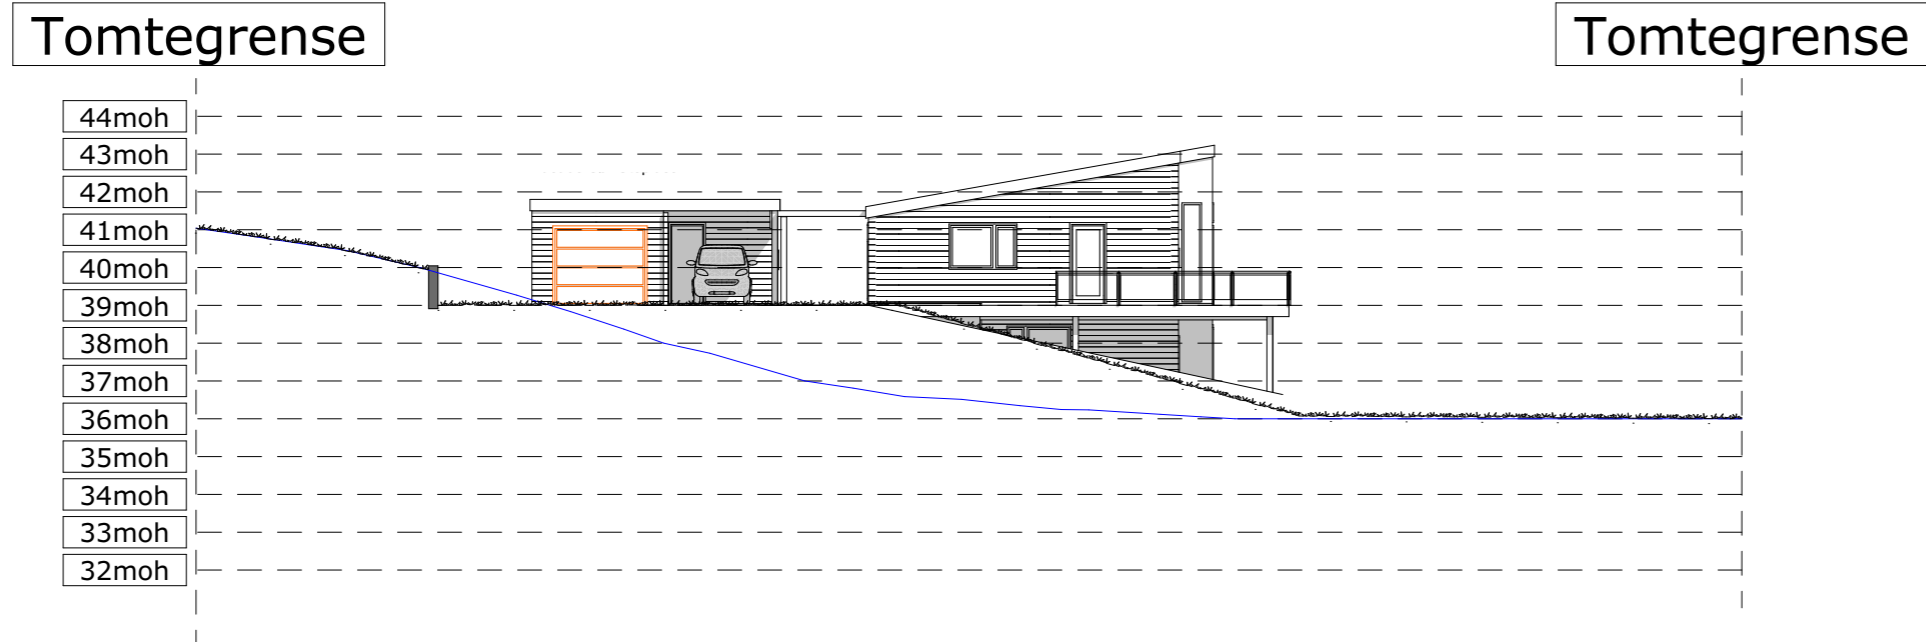

1:200

Terrengsnitt

T4

Index	Dato	Beskrivelse	Sign	Kontr.
B	27.08.18	Justert tomtestørrelse	TGS	
A	22.08.18	Endret adkomst til tomt	TGS	

Oppvarmet BRA: m ²	BYA: m ²	VOLUM: m ³	ENERGIMERKE
BRA K01 + U01 + H01 + H02 + LOFT: U01 + H01 + H02 m ²		BRA TOTALT: m ²	

BYGGEKommUNE: Bjugn	GNR/BNR: 11/15	POSTNR: Postnr.	POSTSTED: By
ADRESSE: Vikaveien			MOH: 39moh

TEGNET AV: TGS	KONTROLLERT AV: SSF	DATO: 04.07.18	FORMAT: A3
-------------------	------------------------	-------------------	---------------

PROSJEKT: Enebolig	PROSJEKTNR.: 18-0475
TEGNINGEN VISER: Terrengsnitt 2	TEGNING NR.: ARK-2-0-03
STATUS: Byggemelding	MÅLESTOKK: 1:200

TILTAKSHAVER:
Tine Marie Helgesen og Henning Ofstad Nes

BYGGEFIRMA:

INGENIØR- OG ARKITEKTKONTORET NORGESHUS AS, PB 161, 7223 MELHUS, TLF: 72 85 69 00

TEGNINGEN ER BESKYTTET ETTER LOV OM OPPHAVSRETT OG EIES AV NORGESHUS AS. TEGNINGER SKAL IKKE BENYTTES UTEN VÅR TILLATELSE. TEGNINGEN GJELDER IKKE SOM ARBEIDSTEGNING.

REV. .