


SE E-nær.

70 - 157
70 - 147

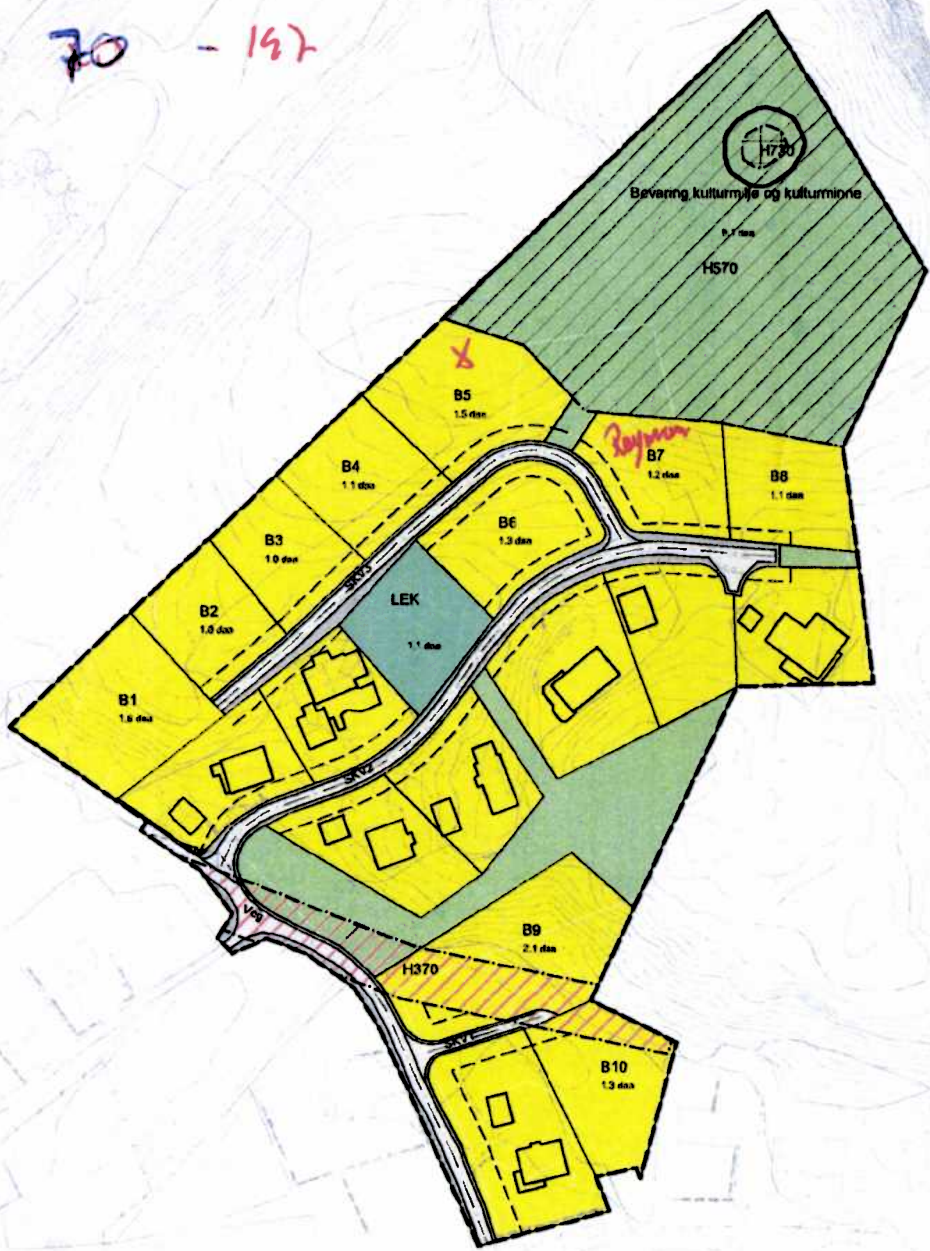

Tegnforklaring

Reguleringsplan PBL 2008

- §12-5. Nr. 1 - Bebyggelse og anlegg**
 - Bolgbebyggelse
 - Lokaplass
- §12-5. Nr. 2 - Samferdselsanlegg og teknisk infrastruktur**
 - Veg
 - Kjøreveg
 - Annen veggrunn - tekniske anlegg
- §12-5. Nr. 3 - Grønnstruktur**
 - Grønnstruktur
- §12-6 - Hensynssoner**
 - Friskt
 - Høysepareringsanlegg (inkl høyseparertakler)
 - Beværing kulturmåle
 - Båndlegging etter lov om kulturminner
- Linjesymbol**
 - RpGrense
 - RpFormålGrense
 - RpSlutringGrense
 - RpFøreGrense
 - RpAngittHensynGrense

- RpBåndleggingGrense
- Byggegrense
- Bebyggelse som inngår i planen
- Regulert senterlinje
- Friaktlinje

Kartteppeskalger

Kilde for beregning: Bjarne Løvsjøen
 Dato for beregning: 27.07.2017
 Koordinatsystem: UTM zone 32 basert på ETR89/WGS84
 Høydegrunnlag: NN2000

Planstørrelse: 1 m
 Kartmålestokk: 1:1000 m (A2)
 0 10 20 30 m



Detaljregulering Mellomhaugene II
 Med tilhørende reguleringsbestemmelser

Ansøker ID: 16370120
 Forlaget til: Kyst Bygg AS

SAKSBEHANDLING ETTER PLAN- OG BYGNINGSLOVEN		SAKS-NR.	DATO	SIGN.
Dato	Revisjon			
Dato	Revisjon			
Dato	Revisjon			
Kommunestyret sitt vedtak				
Ny 2. gangs behandling				
Offentlig ettersyn fra				
2. gangs behandling Kommunestyret				
Offentlig ettersyn fra	07.03.2018 - 04.05.2018		14.05.2018	
1. gangs behandling Planutvalget				
Kommisjon av oppnevnt planutvalg	12.2017, best. dater 30.11.2017	16/20	07.03.2018	
Oppstartsmøte			22.09.2017	GAI
PLANEN ER UTARBEIDET AV:		TEC/SNB	BATE	SIGN.
		17.05.06	04.05.2018	GAI

Det behandles at planen er i samsvar med kommunestyrets vedtak av