
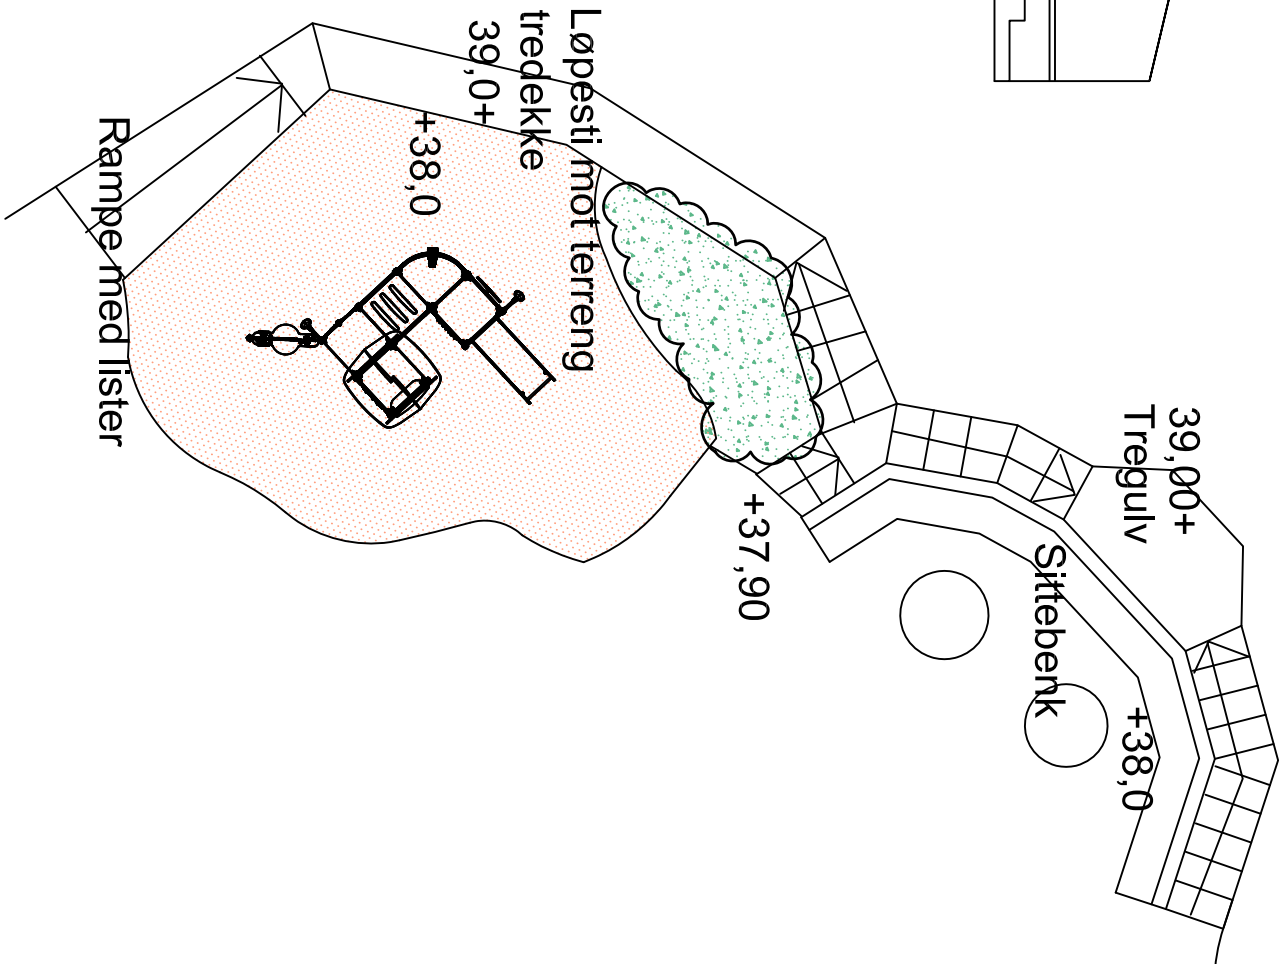
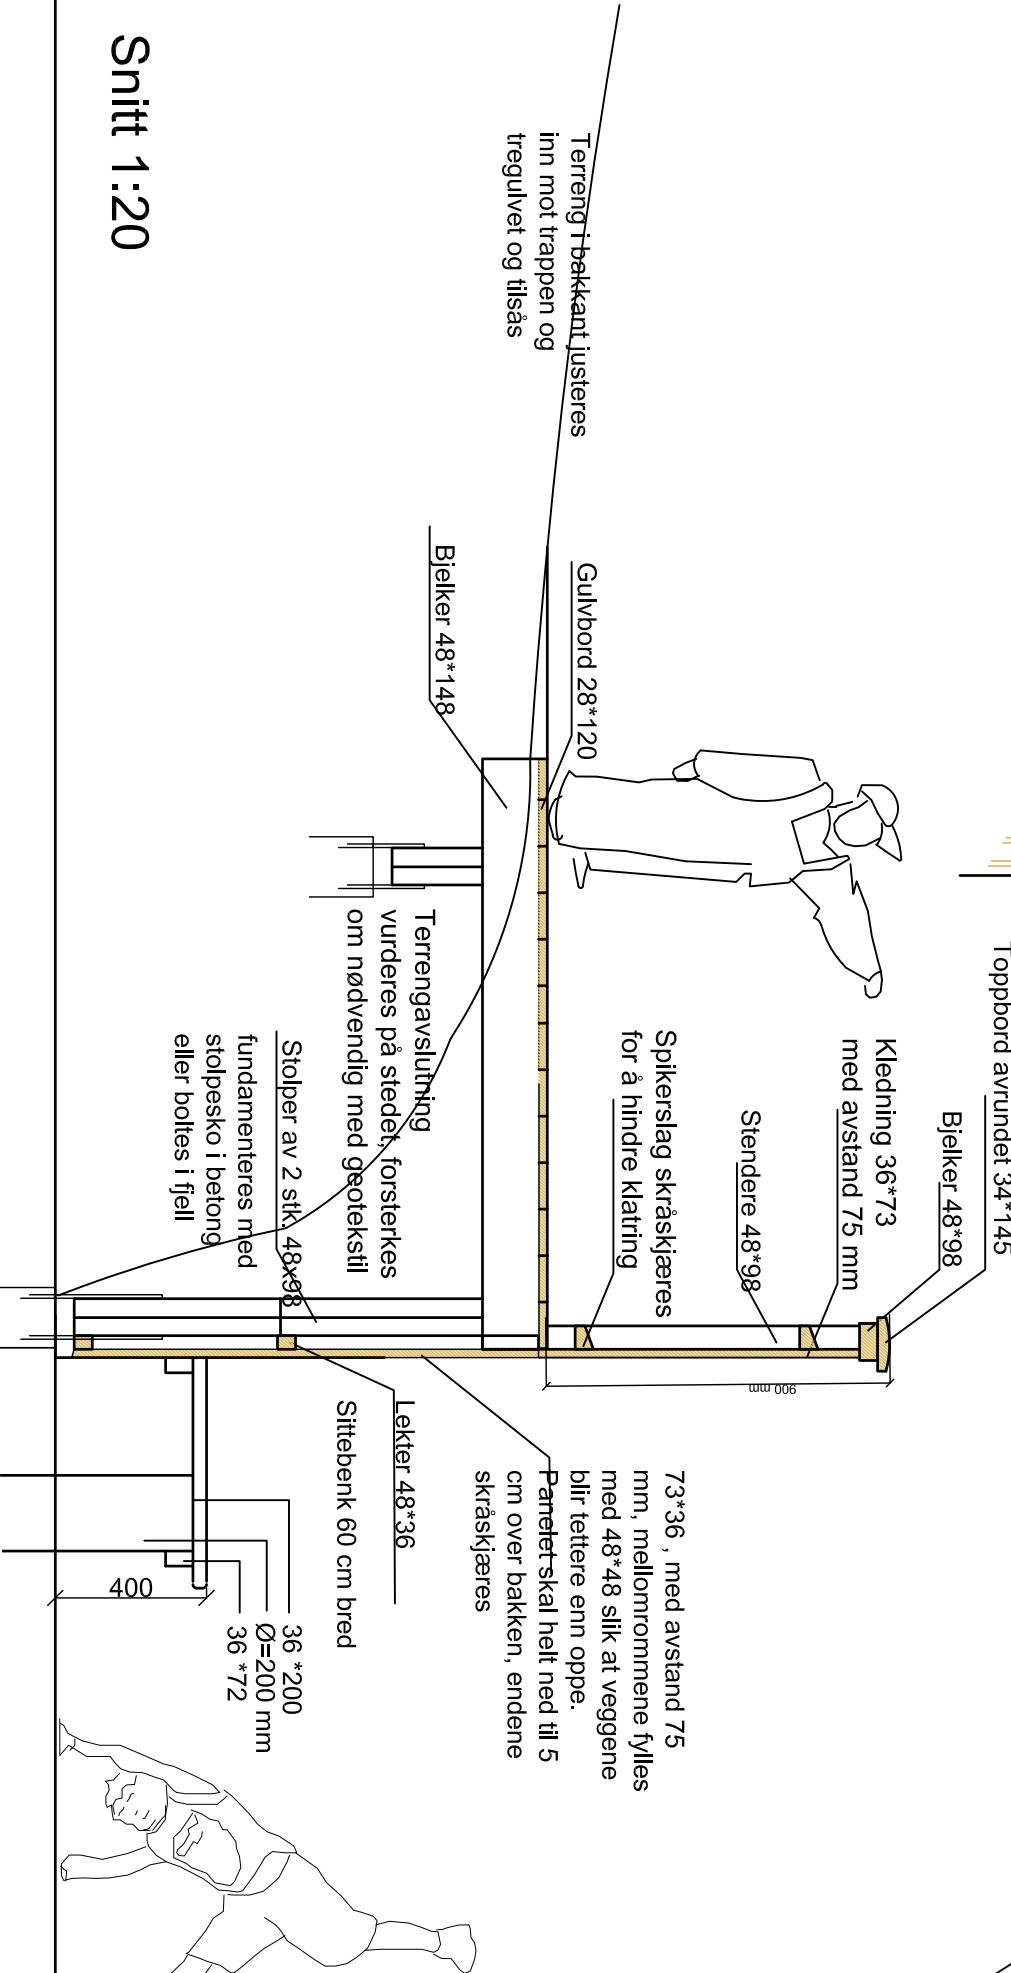


Oppriss mot barnehage, Gjerde med benk1:50

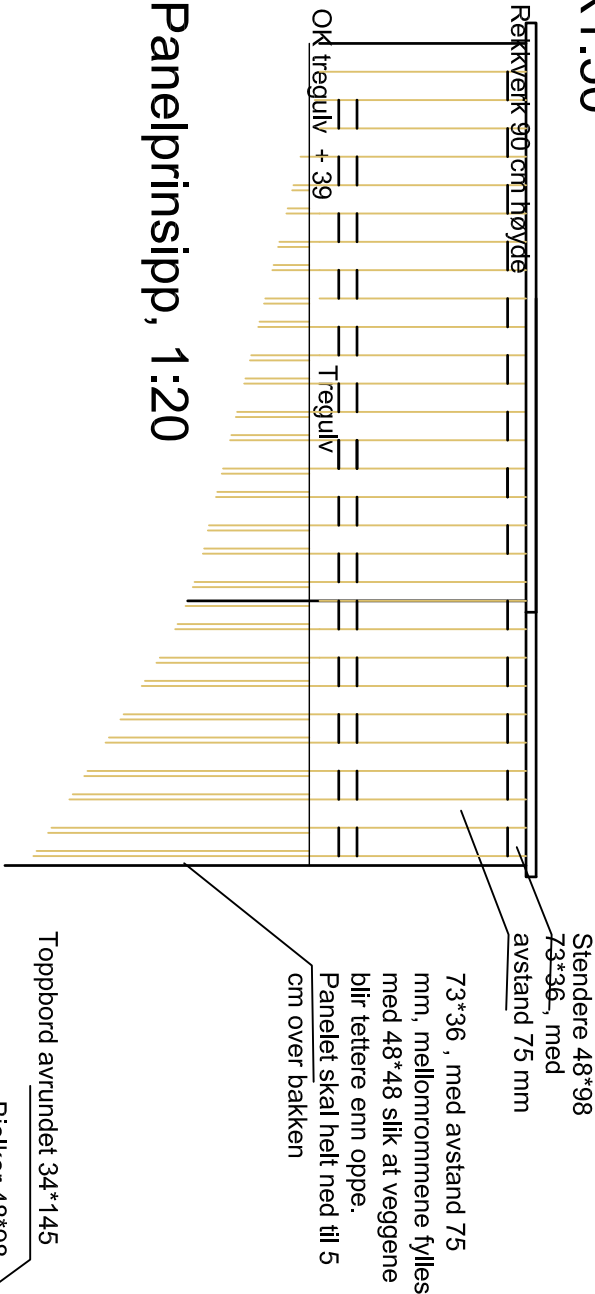

Rev.		Revisjonen gjelder		Dato		Sign.	
Tilaksnavn							
Bjugn kommune							
Prosjekt							
Webostad barnehage							
Øvelsesstrinn							
Dato		Prosjektnr.		Tegn.		Rev.	
27.05.2019		219-13		LA-04			
Målestokk		Saksbehandler		Kontroll		Høydegrunninglag	
Som visir/A3		mh				NN2000	
				Tegningsstatus			

	
Merete Haug	
landskapsarkitekt MNLA	
merete@hauglandskap.no mob:3860252	
Nedrestrøm 8A, 3413 Sævi	
www.hauglandskap.no	