


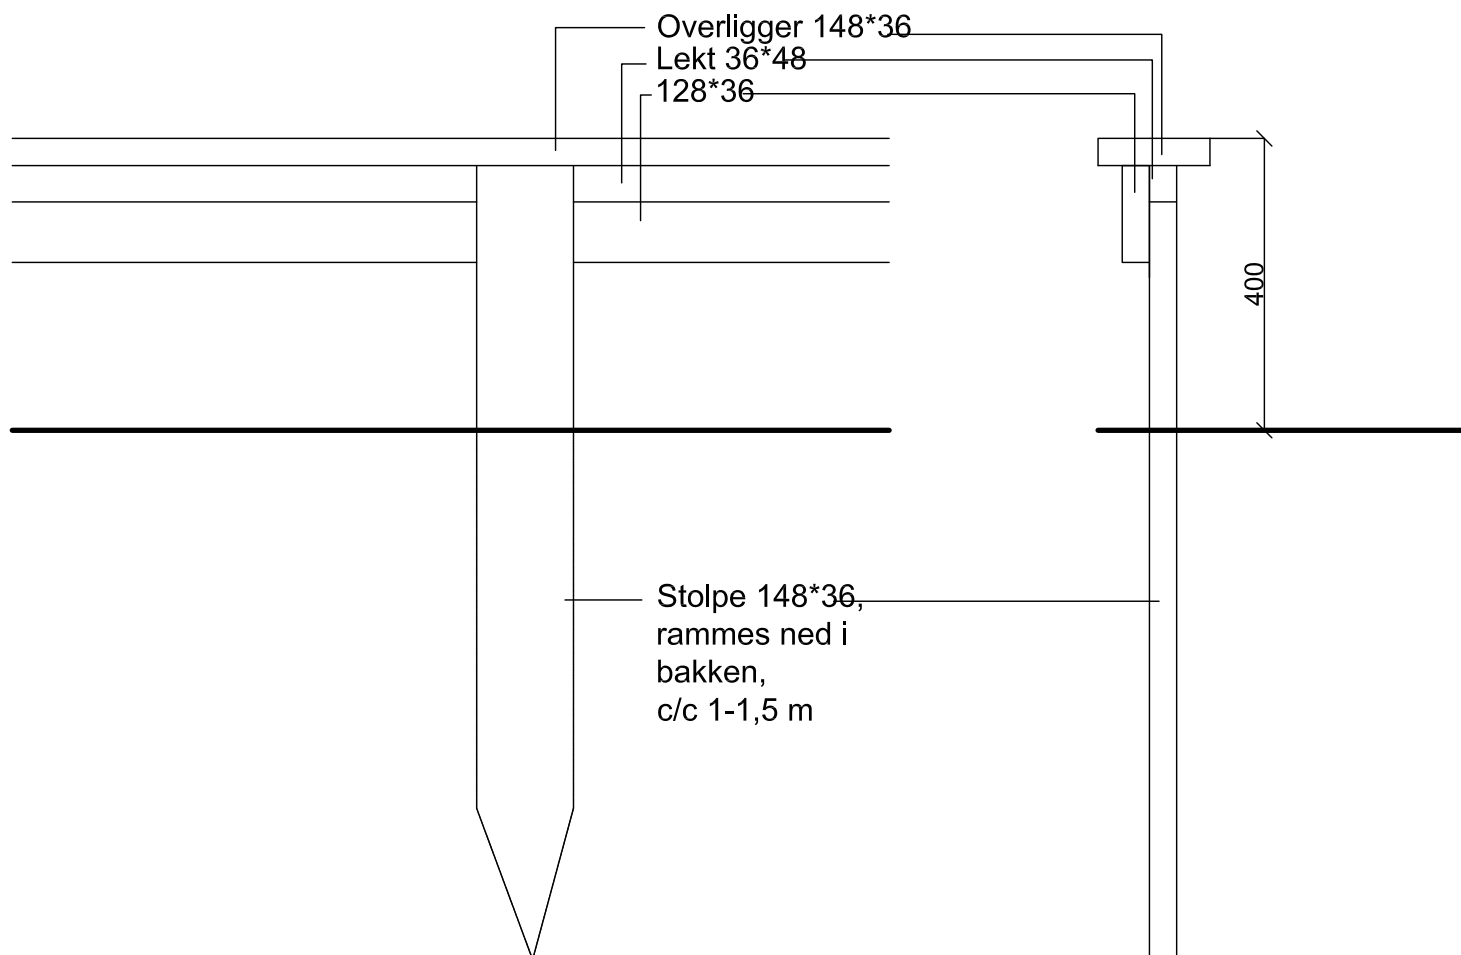

Innløpshinder



Eksempelbilde

Rev.	Rettelsen gjelder			Dato	Sign.
Tiltakshaver				 Merete Haug landskapsarkitekt MNLA merete@hauglandskap.no mob:99640252 Nedredammen 6A, 3475 Sætre www.hauglandskap.no	
Bjugn kommune					
Prosjekt					
Mebostad barnehage Beskyttelsesgjerde for vegetasjon					
Dato	Prosjektnr.		Tegn.	Rev.	Gnr/bnr.
27.05.2019	219-13		LA-07		
Målestokk	Saksbehandler	Kontroll	Høydegrunnlag		Tegningsstatus
1:10/A4	mh		NN2000		