


Planting av trær

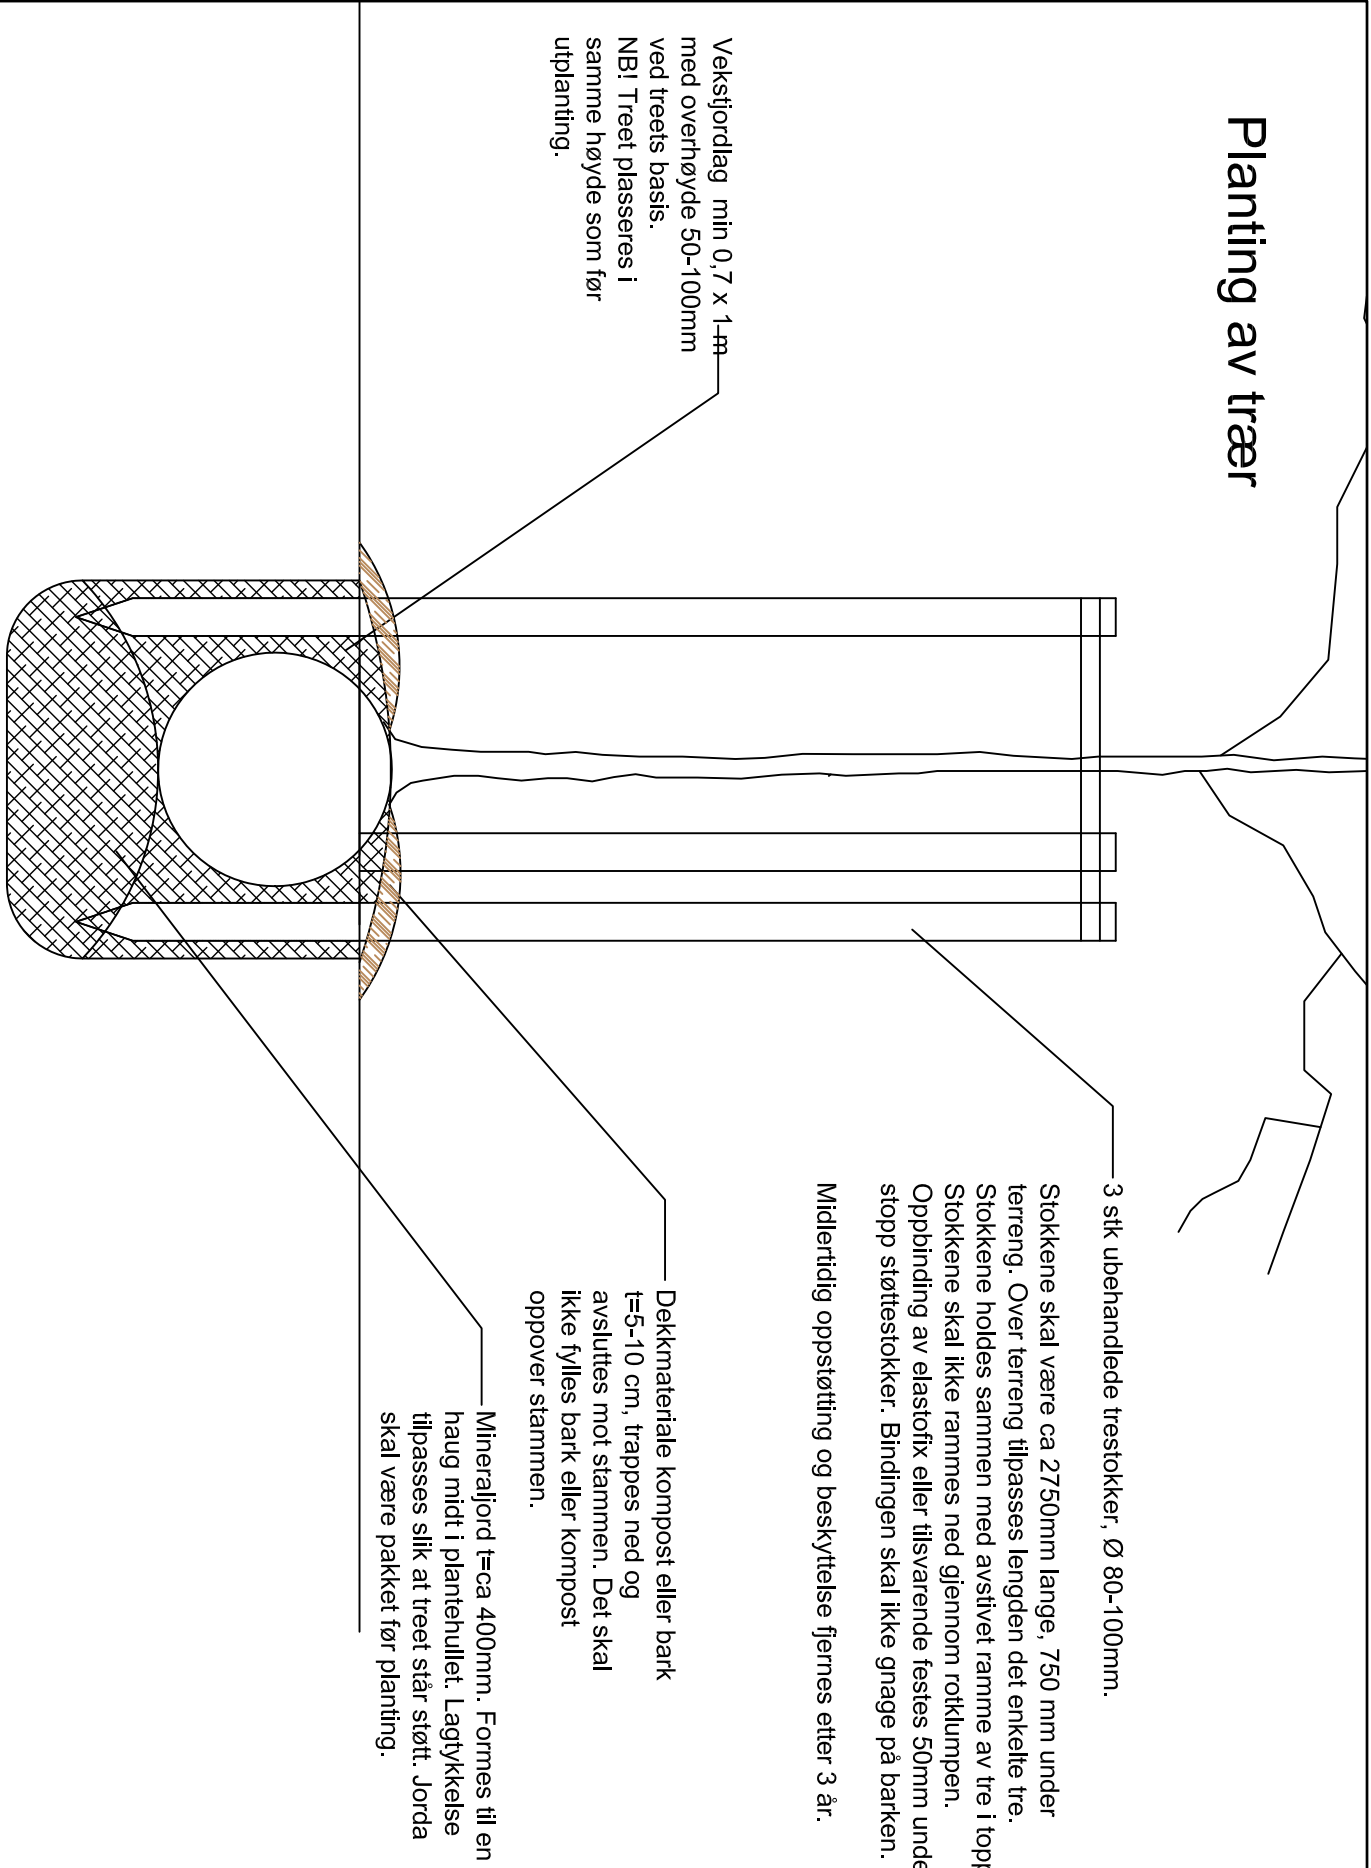


Plen og grاسبakke

Topplag 5-7 cm med hagekompostblandet grovsand (1:5) med bratt siktetkurve, mellom 0.15 og 1 mm og ikke mer enn 7% under 0.15. Det sikrer fremtidig porevolum og beskytter jorda mot skadelig pakking.

Vekstjord t=250 mm

Avrettet undergrunn eller steinfylling avrettet med vanngjennomtrengelig knust stein eller grovkomete morenemasser

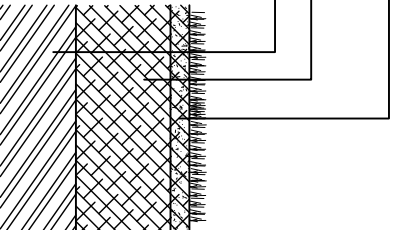


Frømengde: 1.5-2 kg /100 m2.
Grasområdene overleveres med min 90 % etablering etter 5 ganger slått.

Grasarmeringsmatte som fallunderlag

Vekstjord t=200 mm, med sand blandet inn i det øverste 5-10 cm sjiktet


Avrettet undergrunn eller steinfylling avrettet med vanngjennomtrengelig knust stein eller grovkomete morenemasser

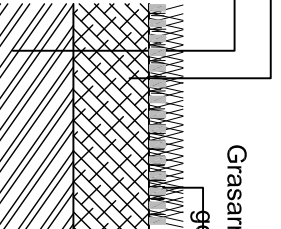

Piletunnel

4-5 cm blanding med 400 mm ugrasfri vekstjord med 25% godt omdannet kompost

Avrettet undergrunn eller steinfylling avrettet med vanngjennomtrengelig knust stein eller grovkomete morenemasser

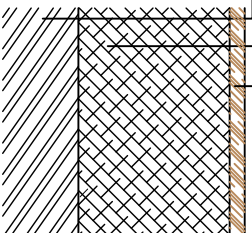

Piletunnel planteres på våren før mai av Korpil, Salix viminalis, th 5 meter, barrot, planteavst. 10-15 cm


Planteavstand mellom rekkene ved terreng 2 m

Stokkene plantes ca 1 m dypt og vannes godt for å stimulere roting. Stokkene sures sammen i en høyde av 3.5 - 4 m med solid, organisk tau. Veggene skal på sikt gro sammen til en tett, levende tunnel.

Buskfelt

4-5 cm fukthemmende lag 400 mm ugrasfri vekstjord med 25% godt omdannet kompost

Avrettet undergrunn eller steinfylling avrettet med vanngjennomtrengelig knust stein eller grovkomete morenemasser

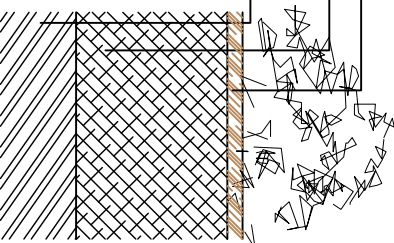

Rev.	Retilisen gjelder			Dato	Sign.
Tilaksaver					
Bjugn kommune					
Prosjekt					
Webostad barnehage					
Vegetasjonsdetaljer					
Dato	27.05.2019		Prosjektnr.	219-13	Tegn.
			LA-09		Rev.
Målestokk	1:20/A3		Saksbehandler	mh	Kontroll
			Hoydegrunnlag		NN2000
Tegningsstatus					
			Gruftnr.		
Merete Haug Landskap AS landskapsarkitekt MINA medell@august.no 47 475 5000 Nedre Slottveien 44 3475 Skjerve www.landskapsas.no					