





Fasade nord mot adkomst

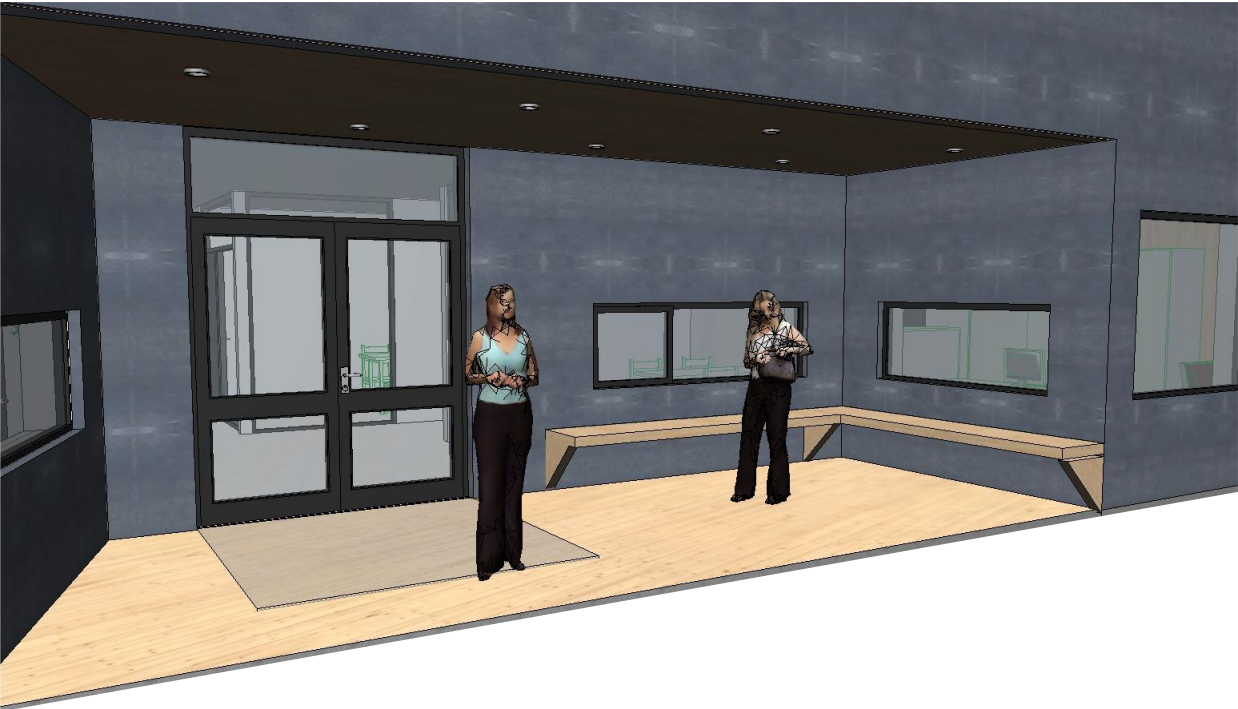


Hovedinngang administrasjon og personal

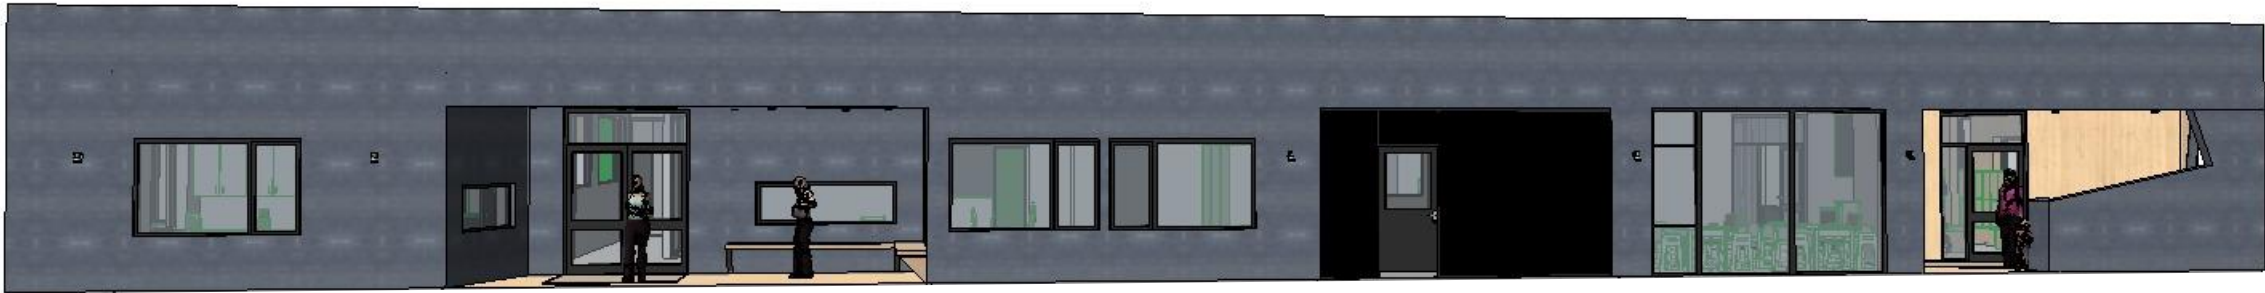


Fasade nord med hovedinngang, vognbod og inngang småbarn



Inngang småbarnsavdeling

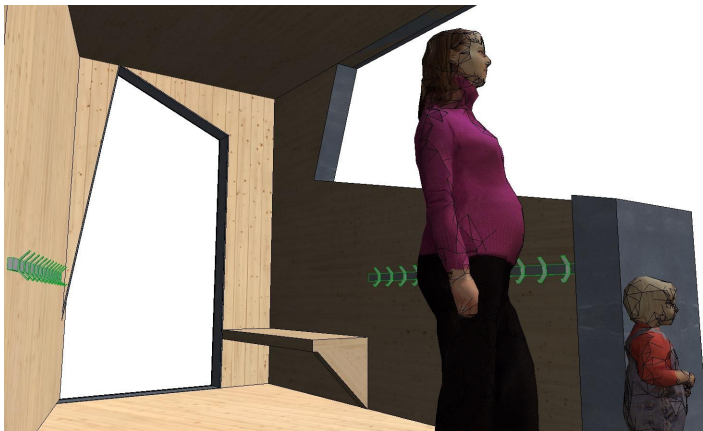

Utvendig areal småbarnsinngang

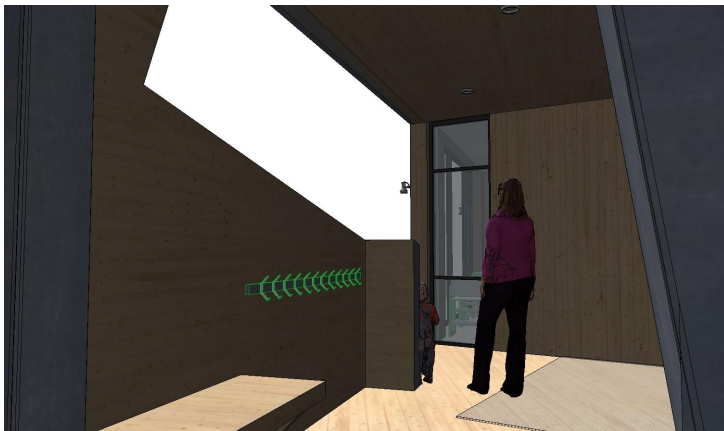

Utvendig areal inngang småbarn



NY BARNEHAGE MEBOSTAD 7160 BJUGN
Perspektiv fasade nord m. hoveinngang, vognbod og småbarnsinng.



PROSJEKT
1913

		DATO	1:285,71 03.06.2019 1:1000,
GNR / BNR	GNR/BNR	SIGN / KTR	1:166,67, 1:555,56,
KOMMUNE	BJUGN	MÅLESTOKK	1:500

A82-2