


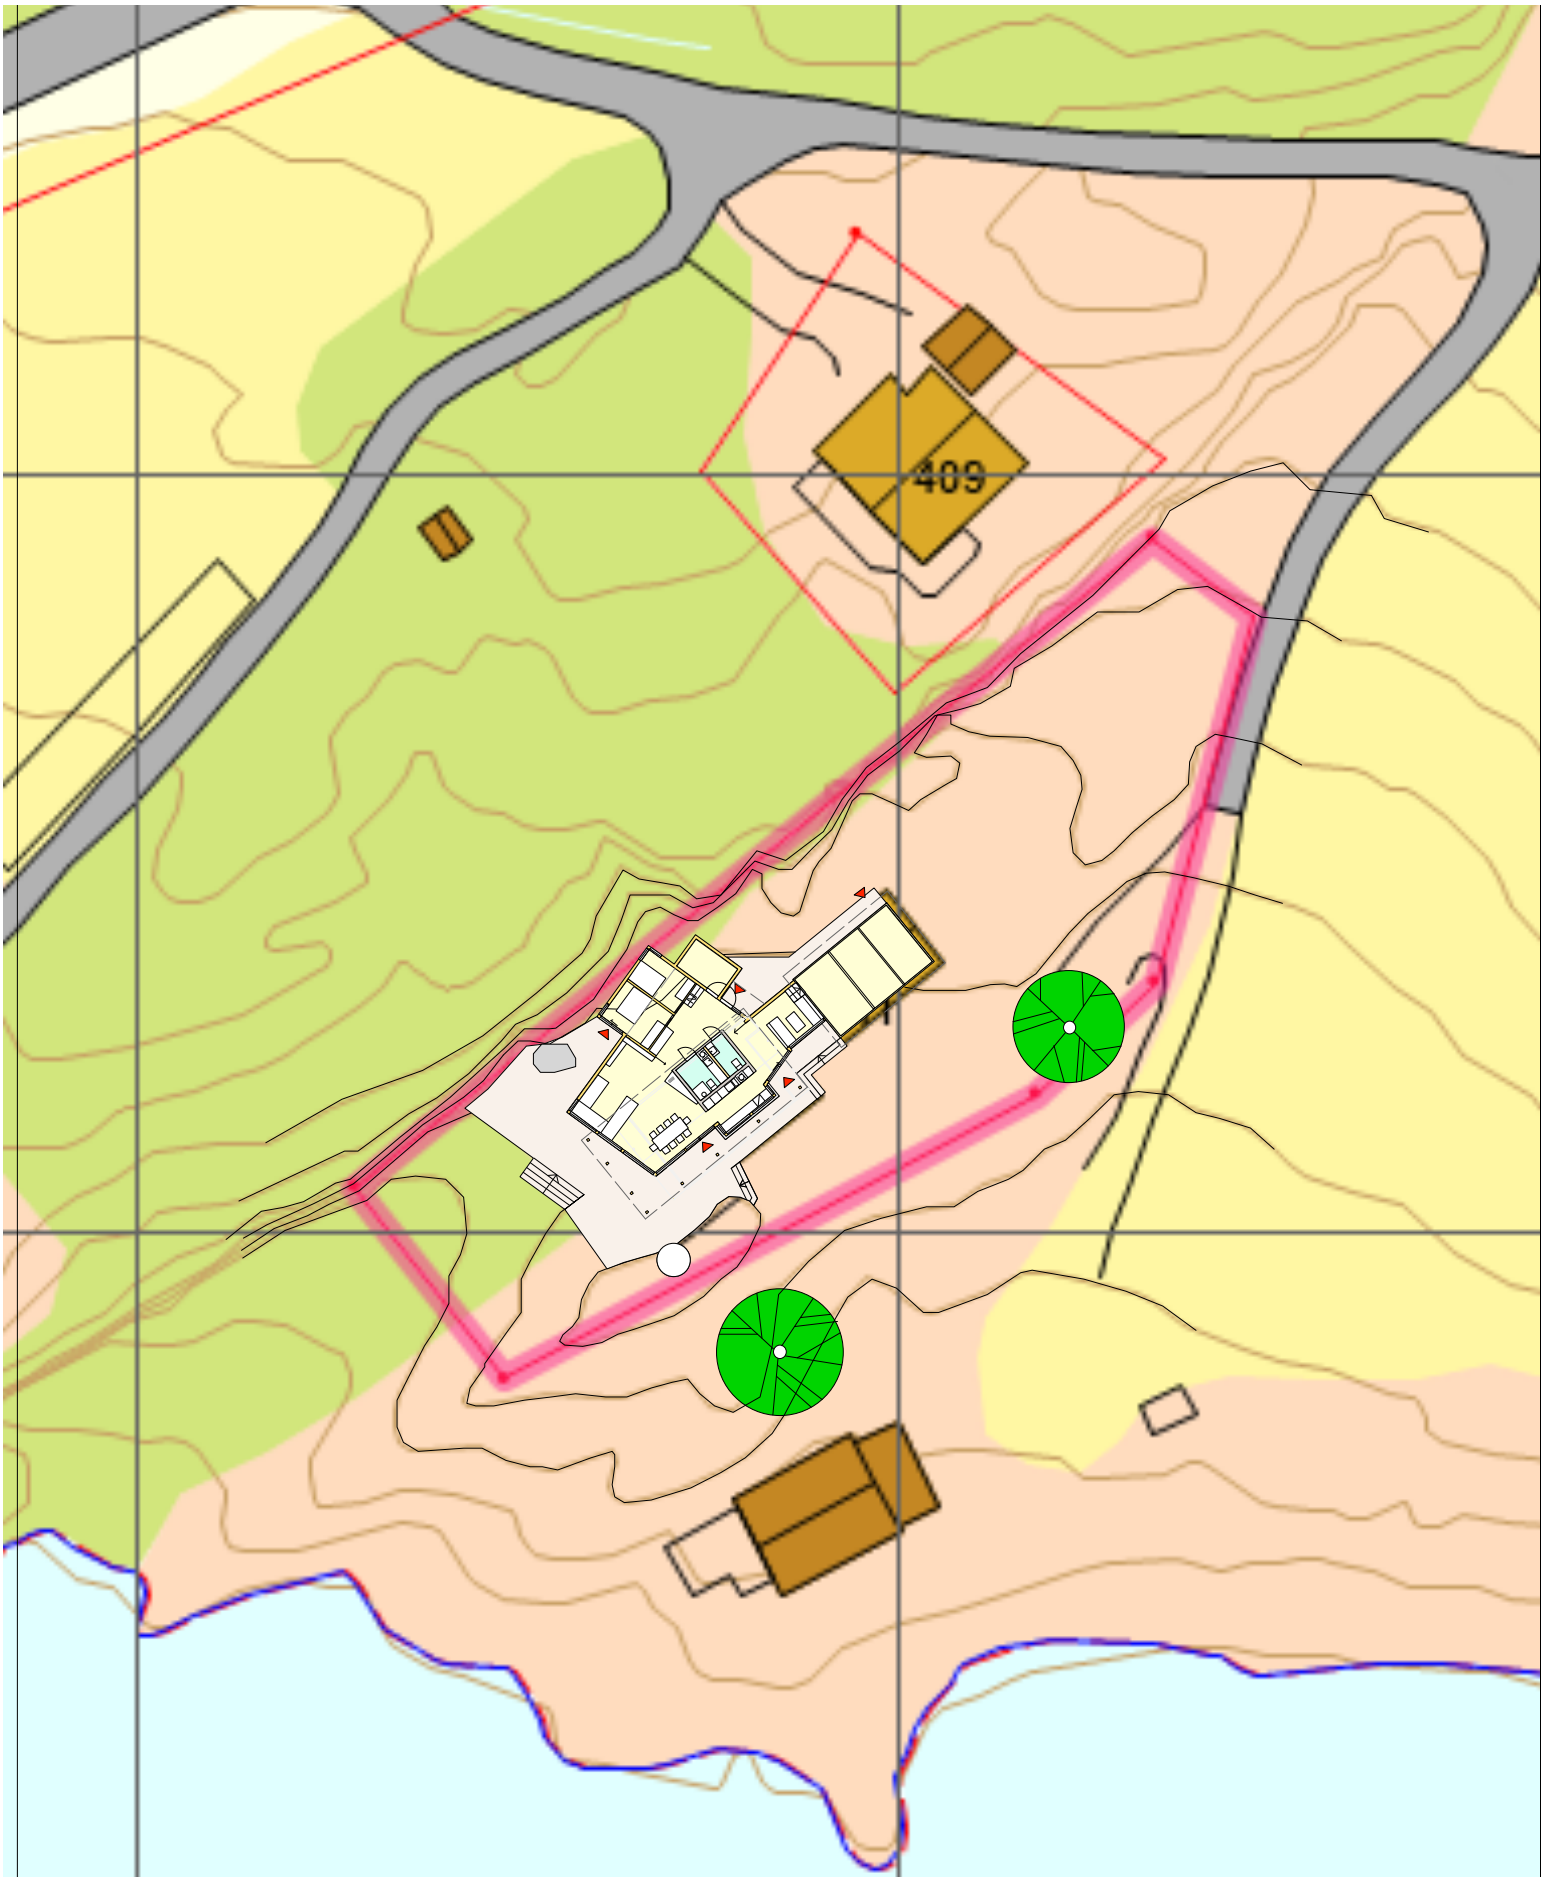

FAMILIEN ADSERØ

FRITIDSBOLIG VED STALLVIKA

REV. FORSLAG

SITUASJONSPLAN

MÅL 1:500 RISSA 28.05.2019 * 30.09.2019



STEINAR UDDU SIVILARKITEKT MNAL

RÅDHUSVEIEN 21 7100 RISSA
TLF 950 53 681 MAIL suddu@online.no