





MOWI ny hall Leikvangveien 64 Gnr/bnr: 73/133 Mowi Norway AS			BYGGESØKNAD			
			prosjektansvarlig TEA		tegning opprettet dato 02.04.2019	
			saksbehandler TEA		målestokk 1 : 500	
KPA_område for akvakultur			tegnet av TEA		arkformat A3	rev.
asasarkitektur HAMAR FALSENSGATE 12 PB 545 2304 HAMAR +47 62 53 96 60 OSLO GRUBBEGATA 14 0179 OSLO +47 917 93 000 FOSEN MEIERIVEIEN 5 7130 BREKSTAD +47 417 33 001			prosjekt nr.		tegning nr.	
			201913		12.01	

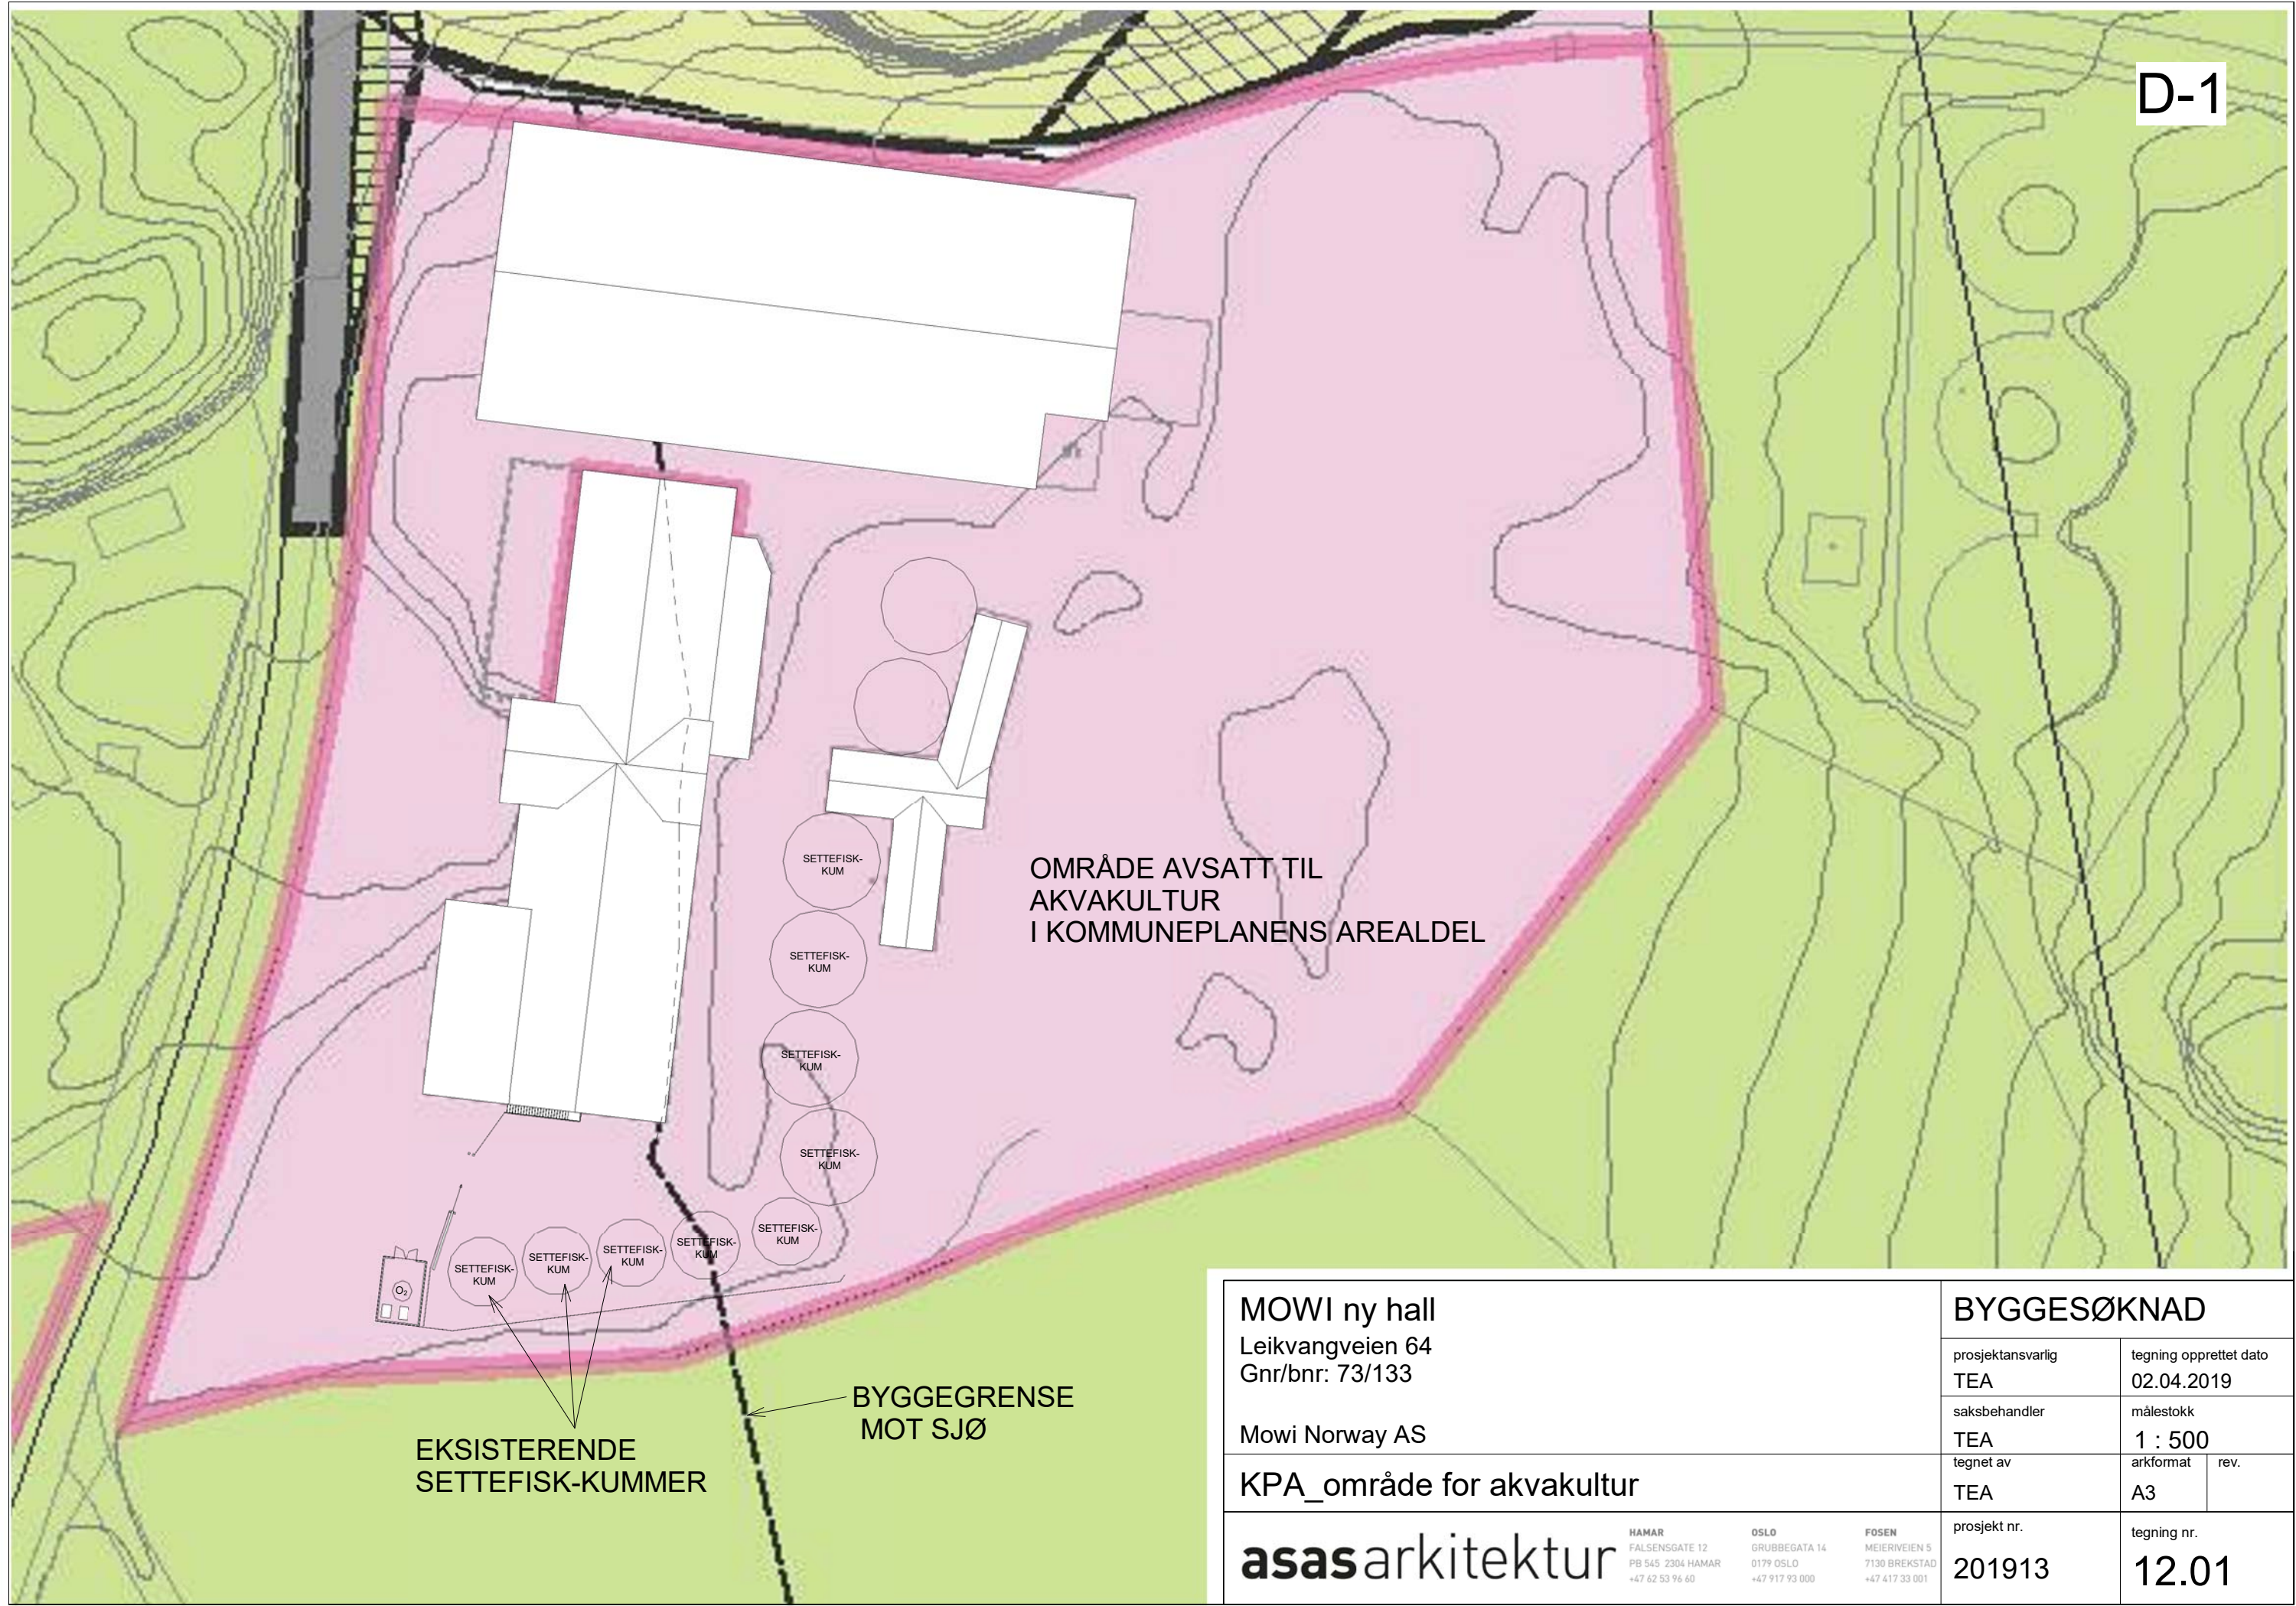

BJUGN KOMMUNE

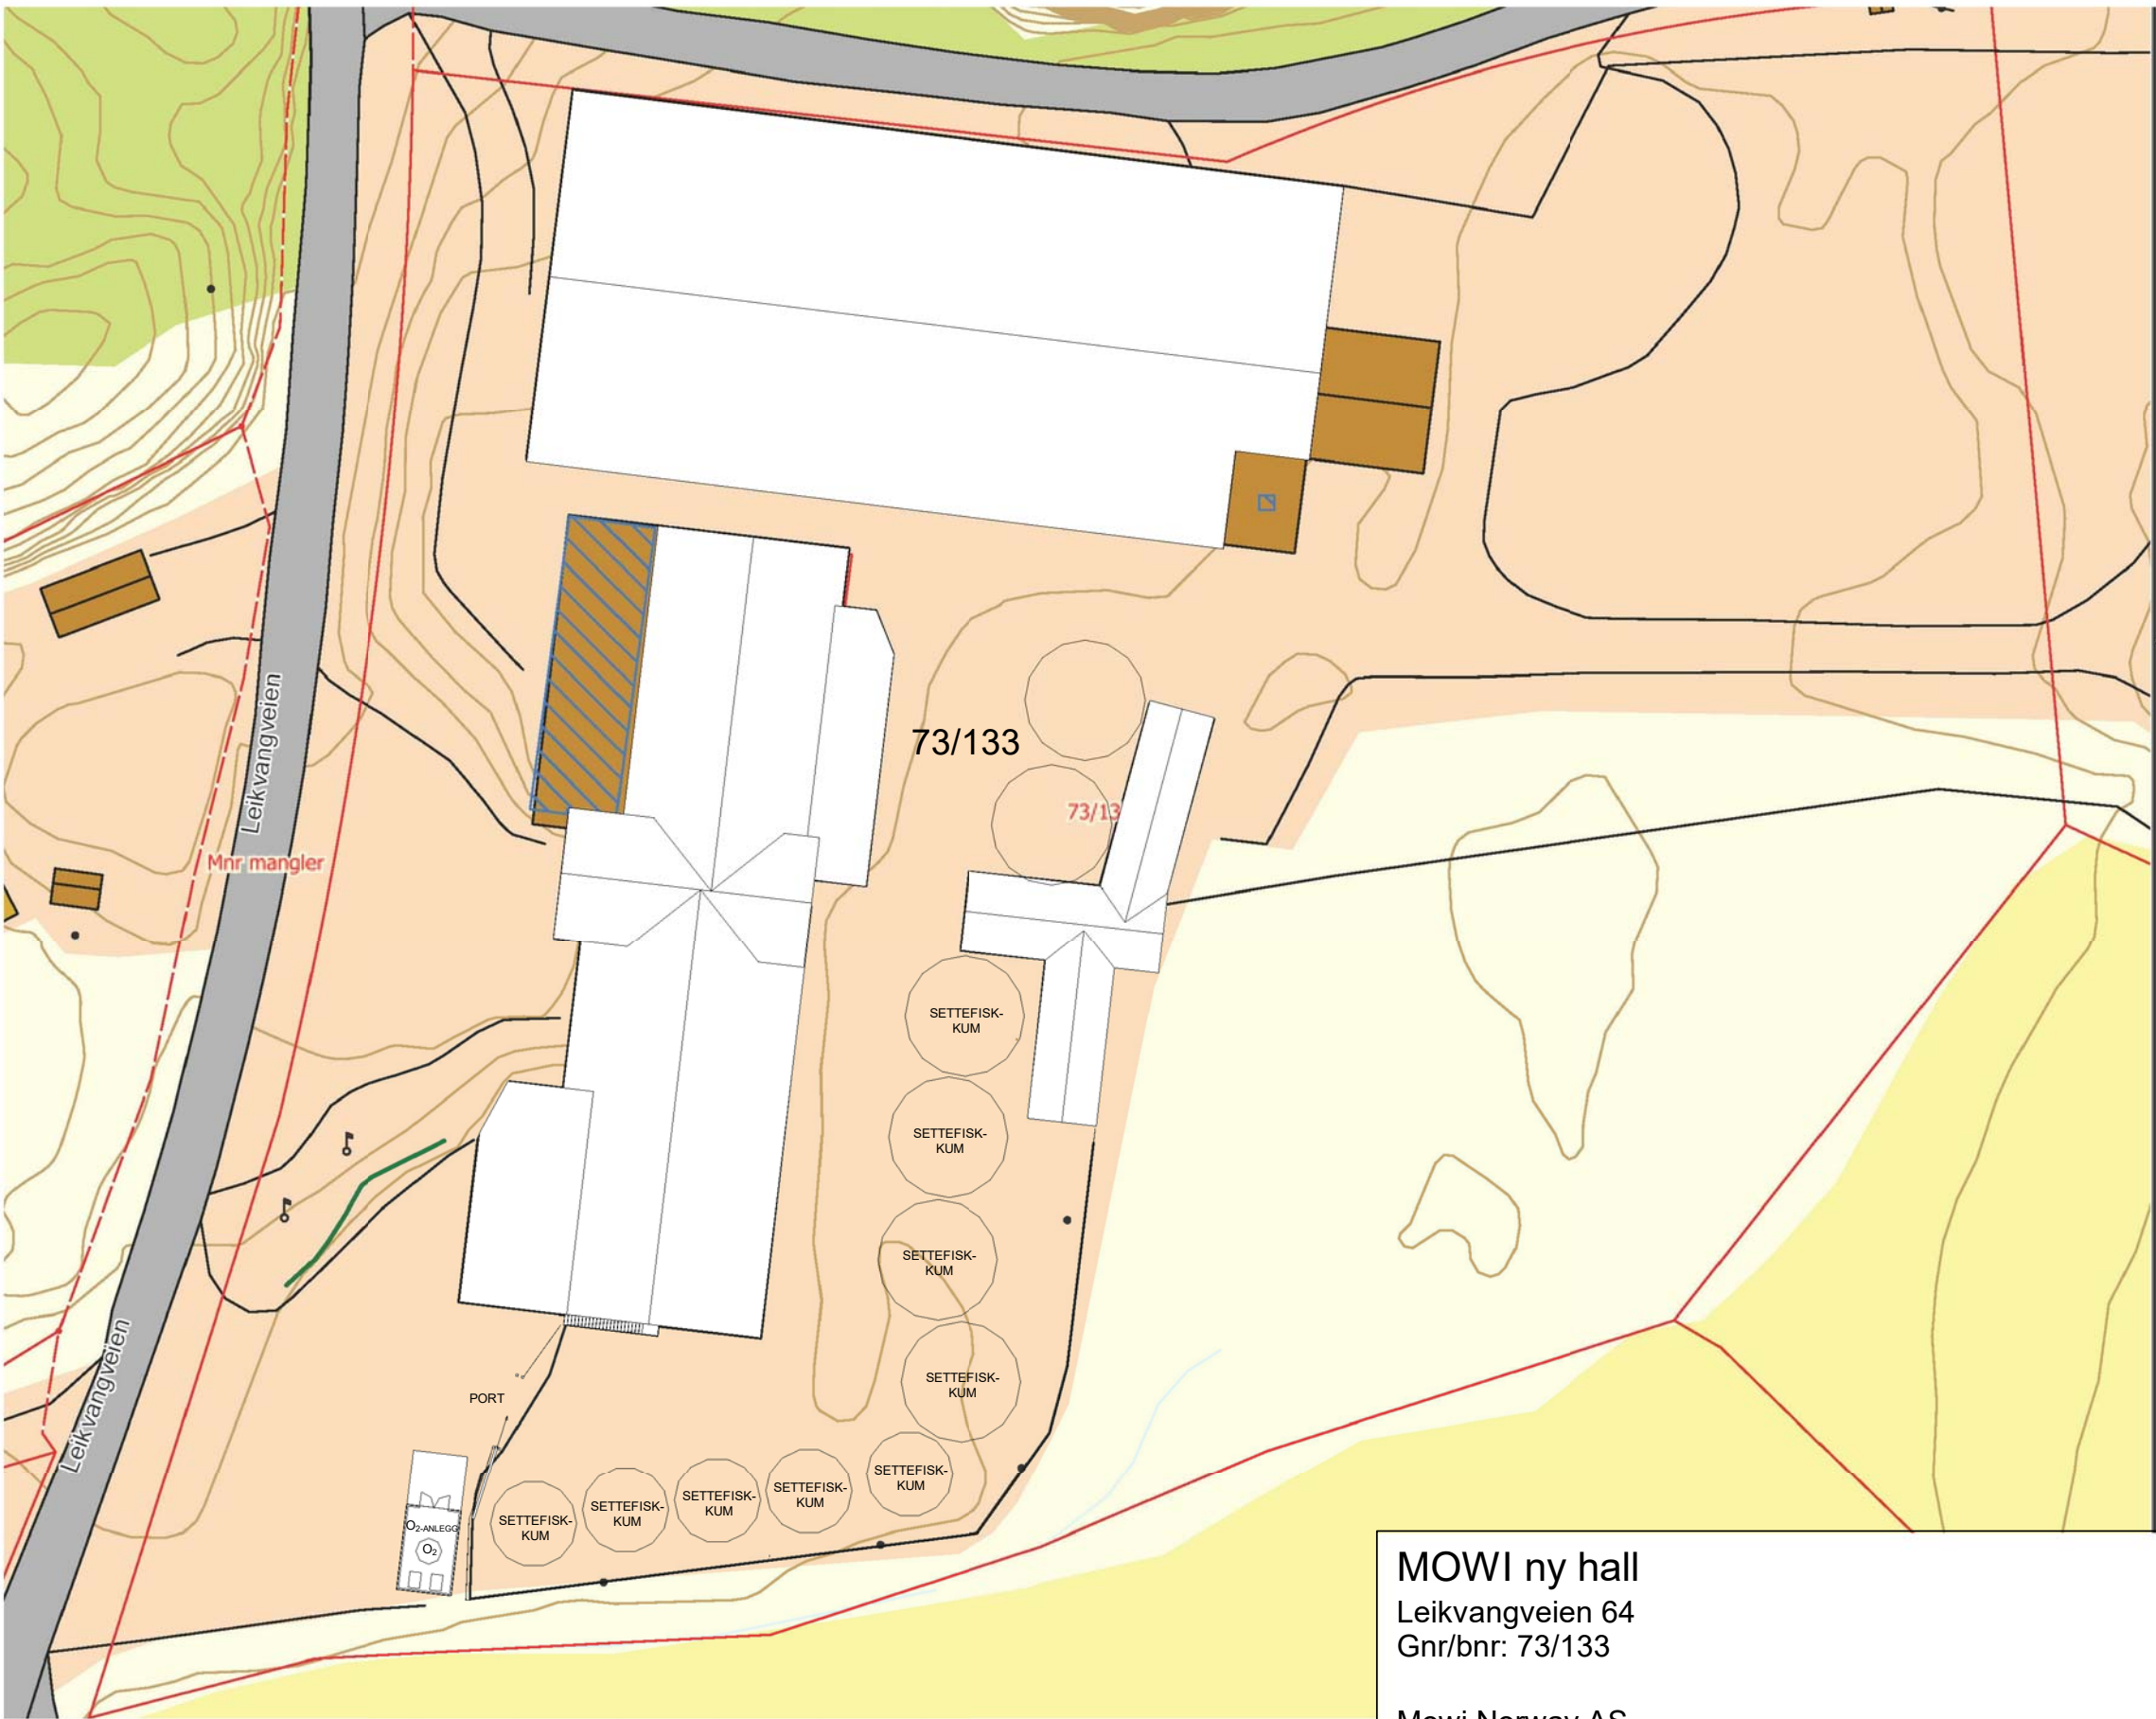

MOWI ny hall
Leikvangveien 64
Gnr/bnr: 73/133

Mowi Norway AS

Eksisterende situasjonsplan

asasarkitektur

HAMAR
FALSSENGATE 12
PB 545 2304 HAMAR
+47 62 53 96 60

OSLO
GRUBBEGATA 14
0179 OSLO
+47 917 93 000

FOSEN
MEIERIVEIEN 5
7130 BREKSTAD
+47 417 33 001

BYGGESØKNAD

prosjektansvarlig
TEA

tegning opprettet dato
02.04.2019

saksbehandler
TEA

målestokk
1 : 500

tegnet av
TEA

arkformat
A3


rev.

prosjekt nr.
201913

tegning nr.
12.02



BJUGN KOMMUNE

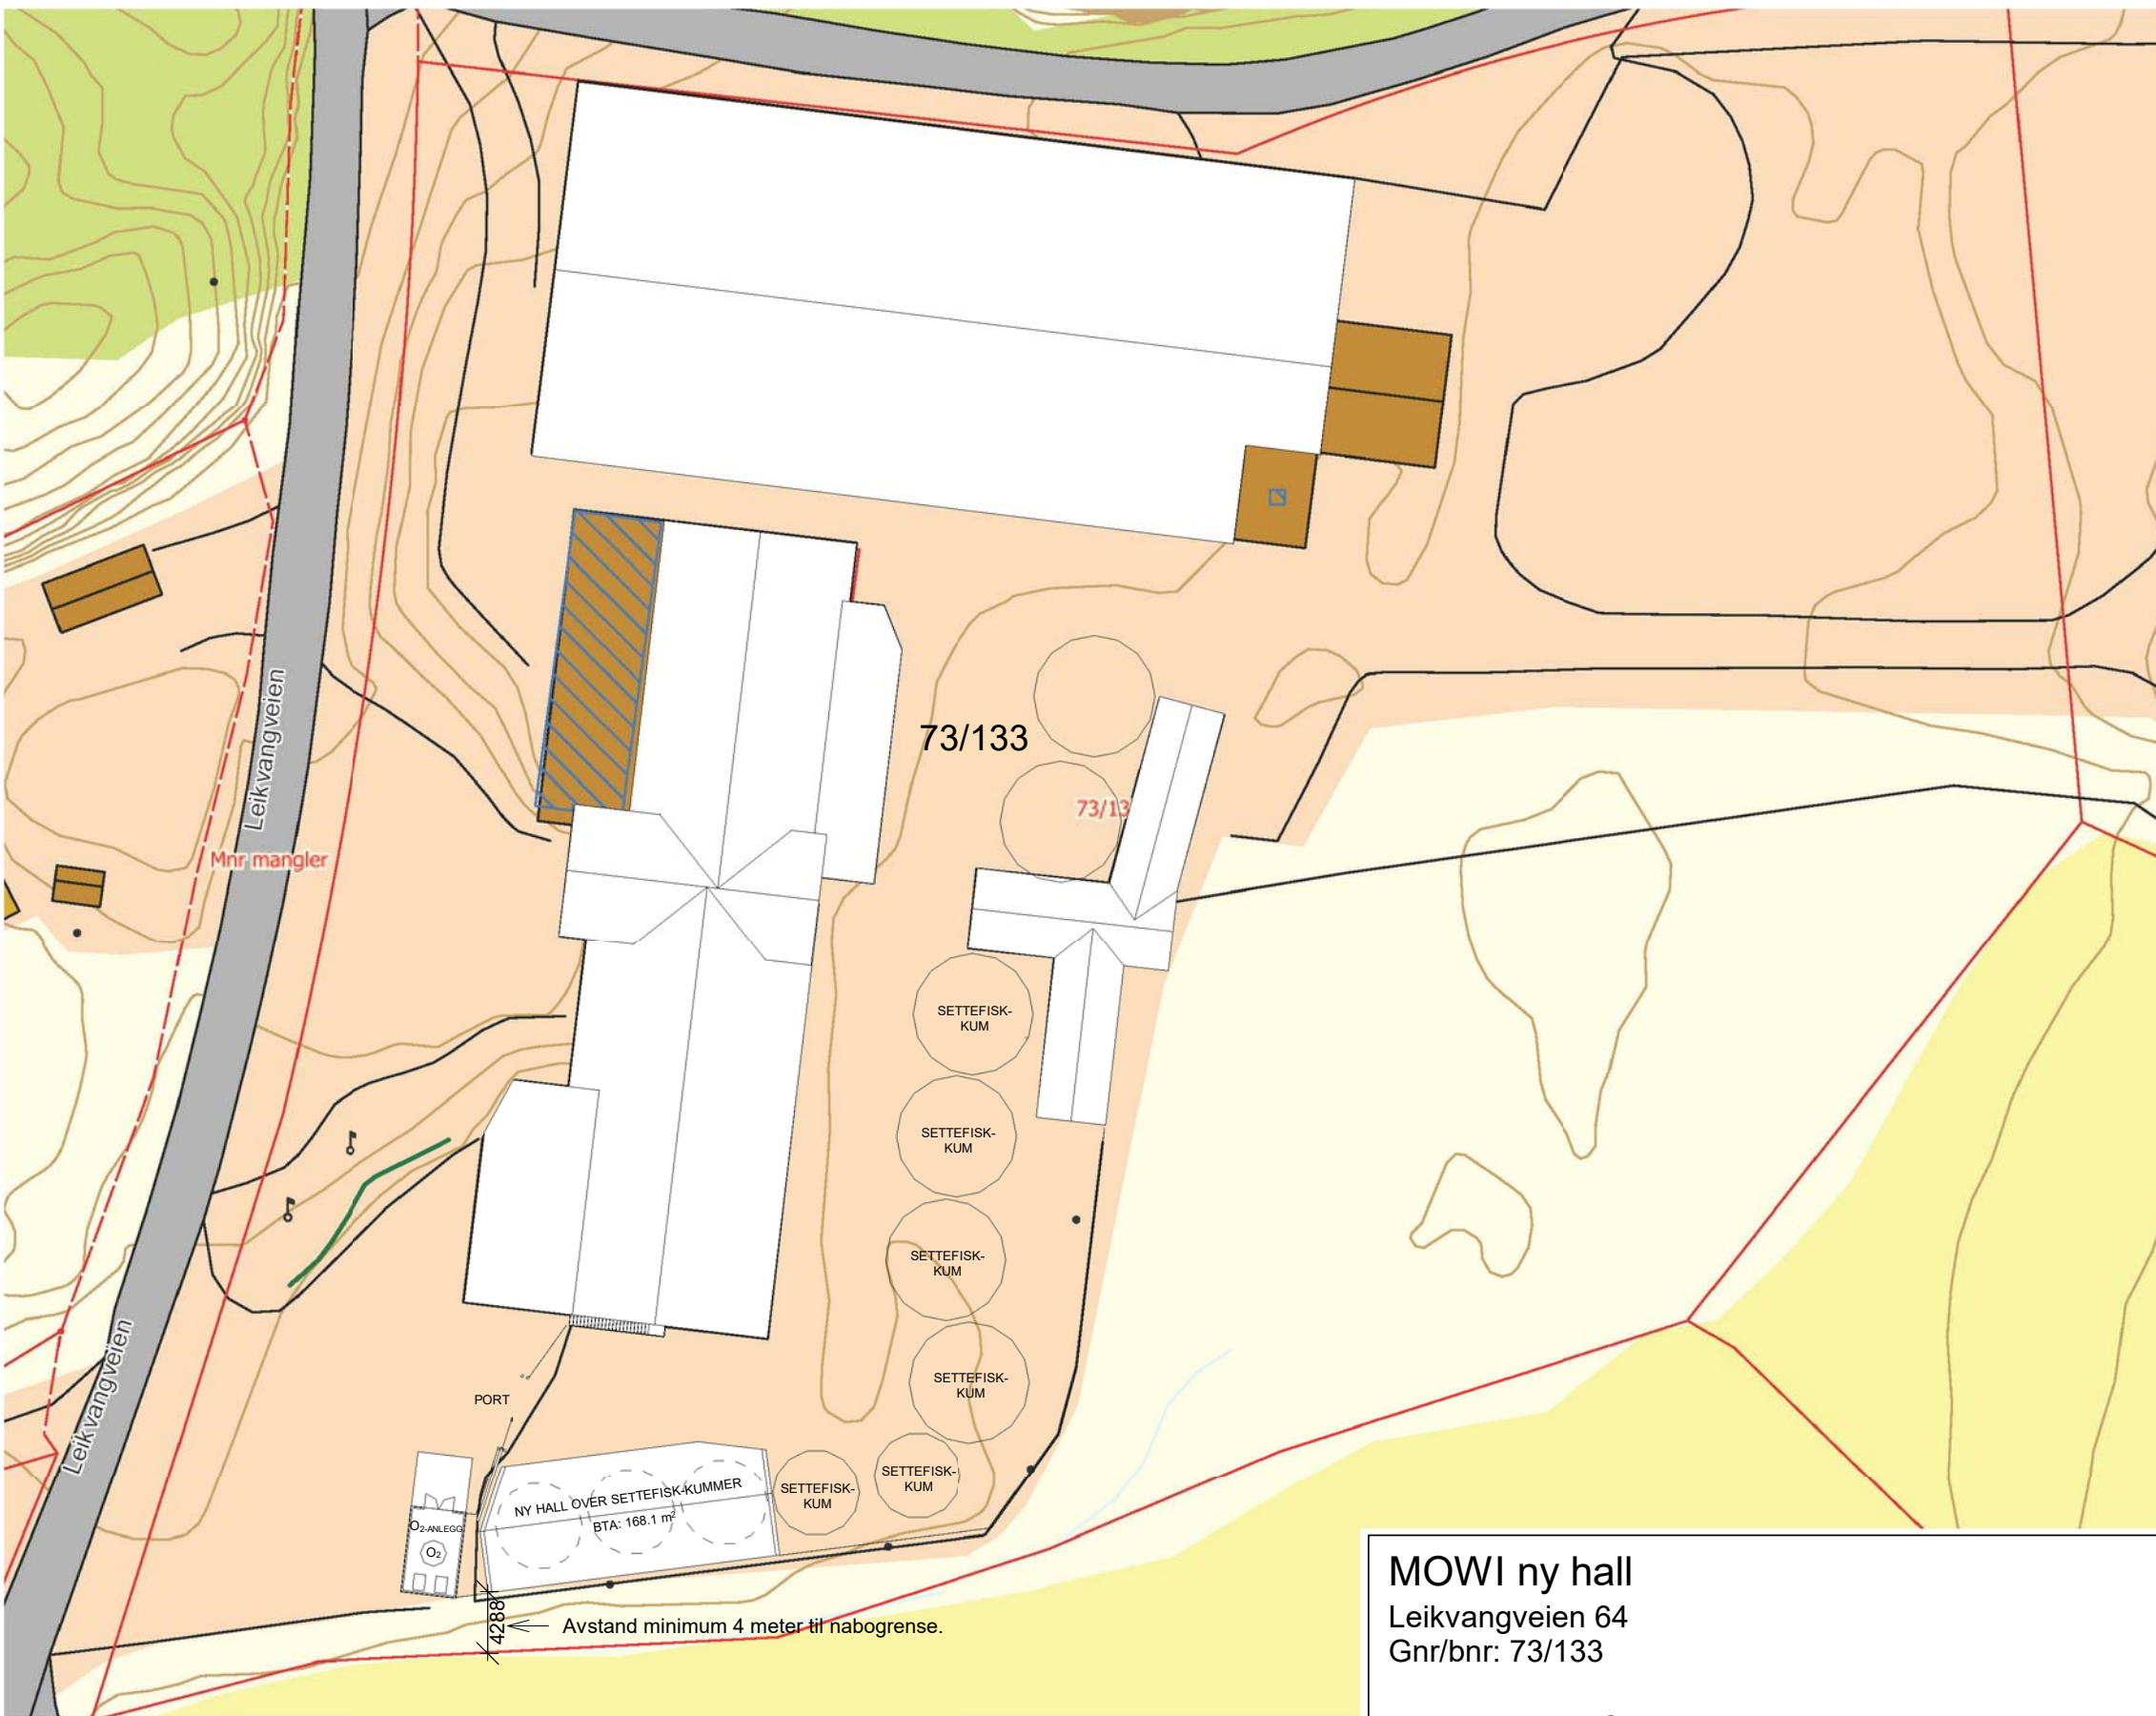

MOWI ny hall
Leikvangveien 64
Gnr/bnr: 73/133

Mowi Norway AS

Ny situasjonsplan revidert ifm naboanmerkning (rev A)

asasarkitektur

HAMAR
FALSSENGATE 12
PB 545 2304 HAMAR
+47 62 53 96 60

OSLO
GRUBBEGATA 14
0179 OSLO
+47 917 93 000

FOSEN
MEIERIVEIEN 5
7130 BREKSTAD
+47 417 33 001

BYGGESØKNAD

prosjektansvarlig	tegning opprettet dato
TEA	25.04.2019

saksbehandler	målestokk
TEA	1 : 500

tegnet av	arkformat	rev.
TEA	A3	A

prosjekt nr.	tegning nr.
201913	12.03