




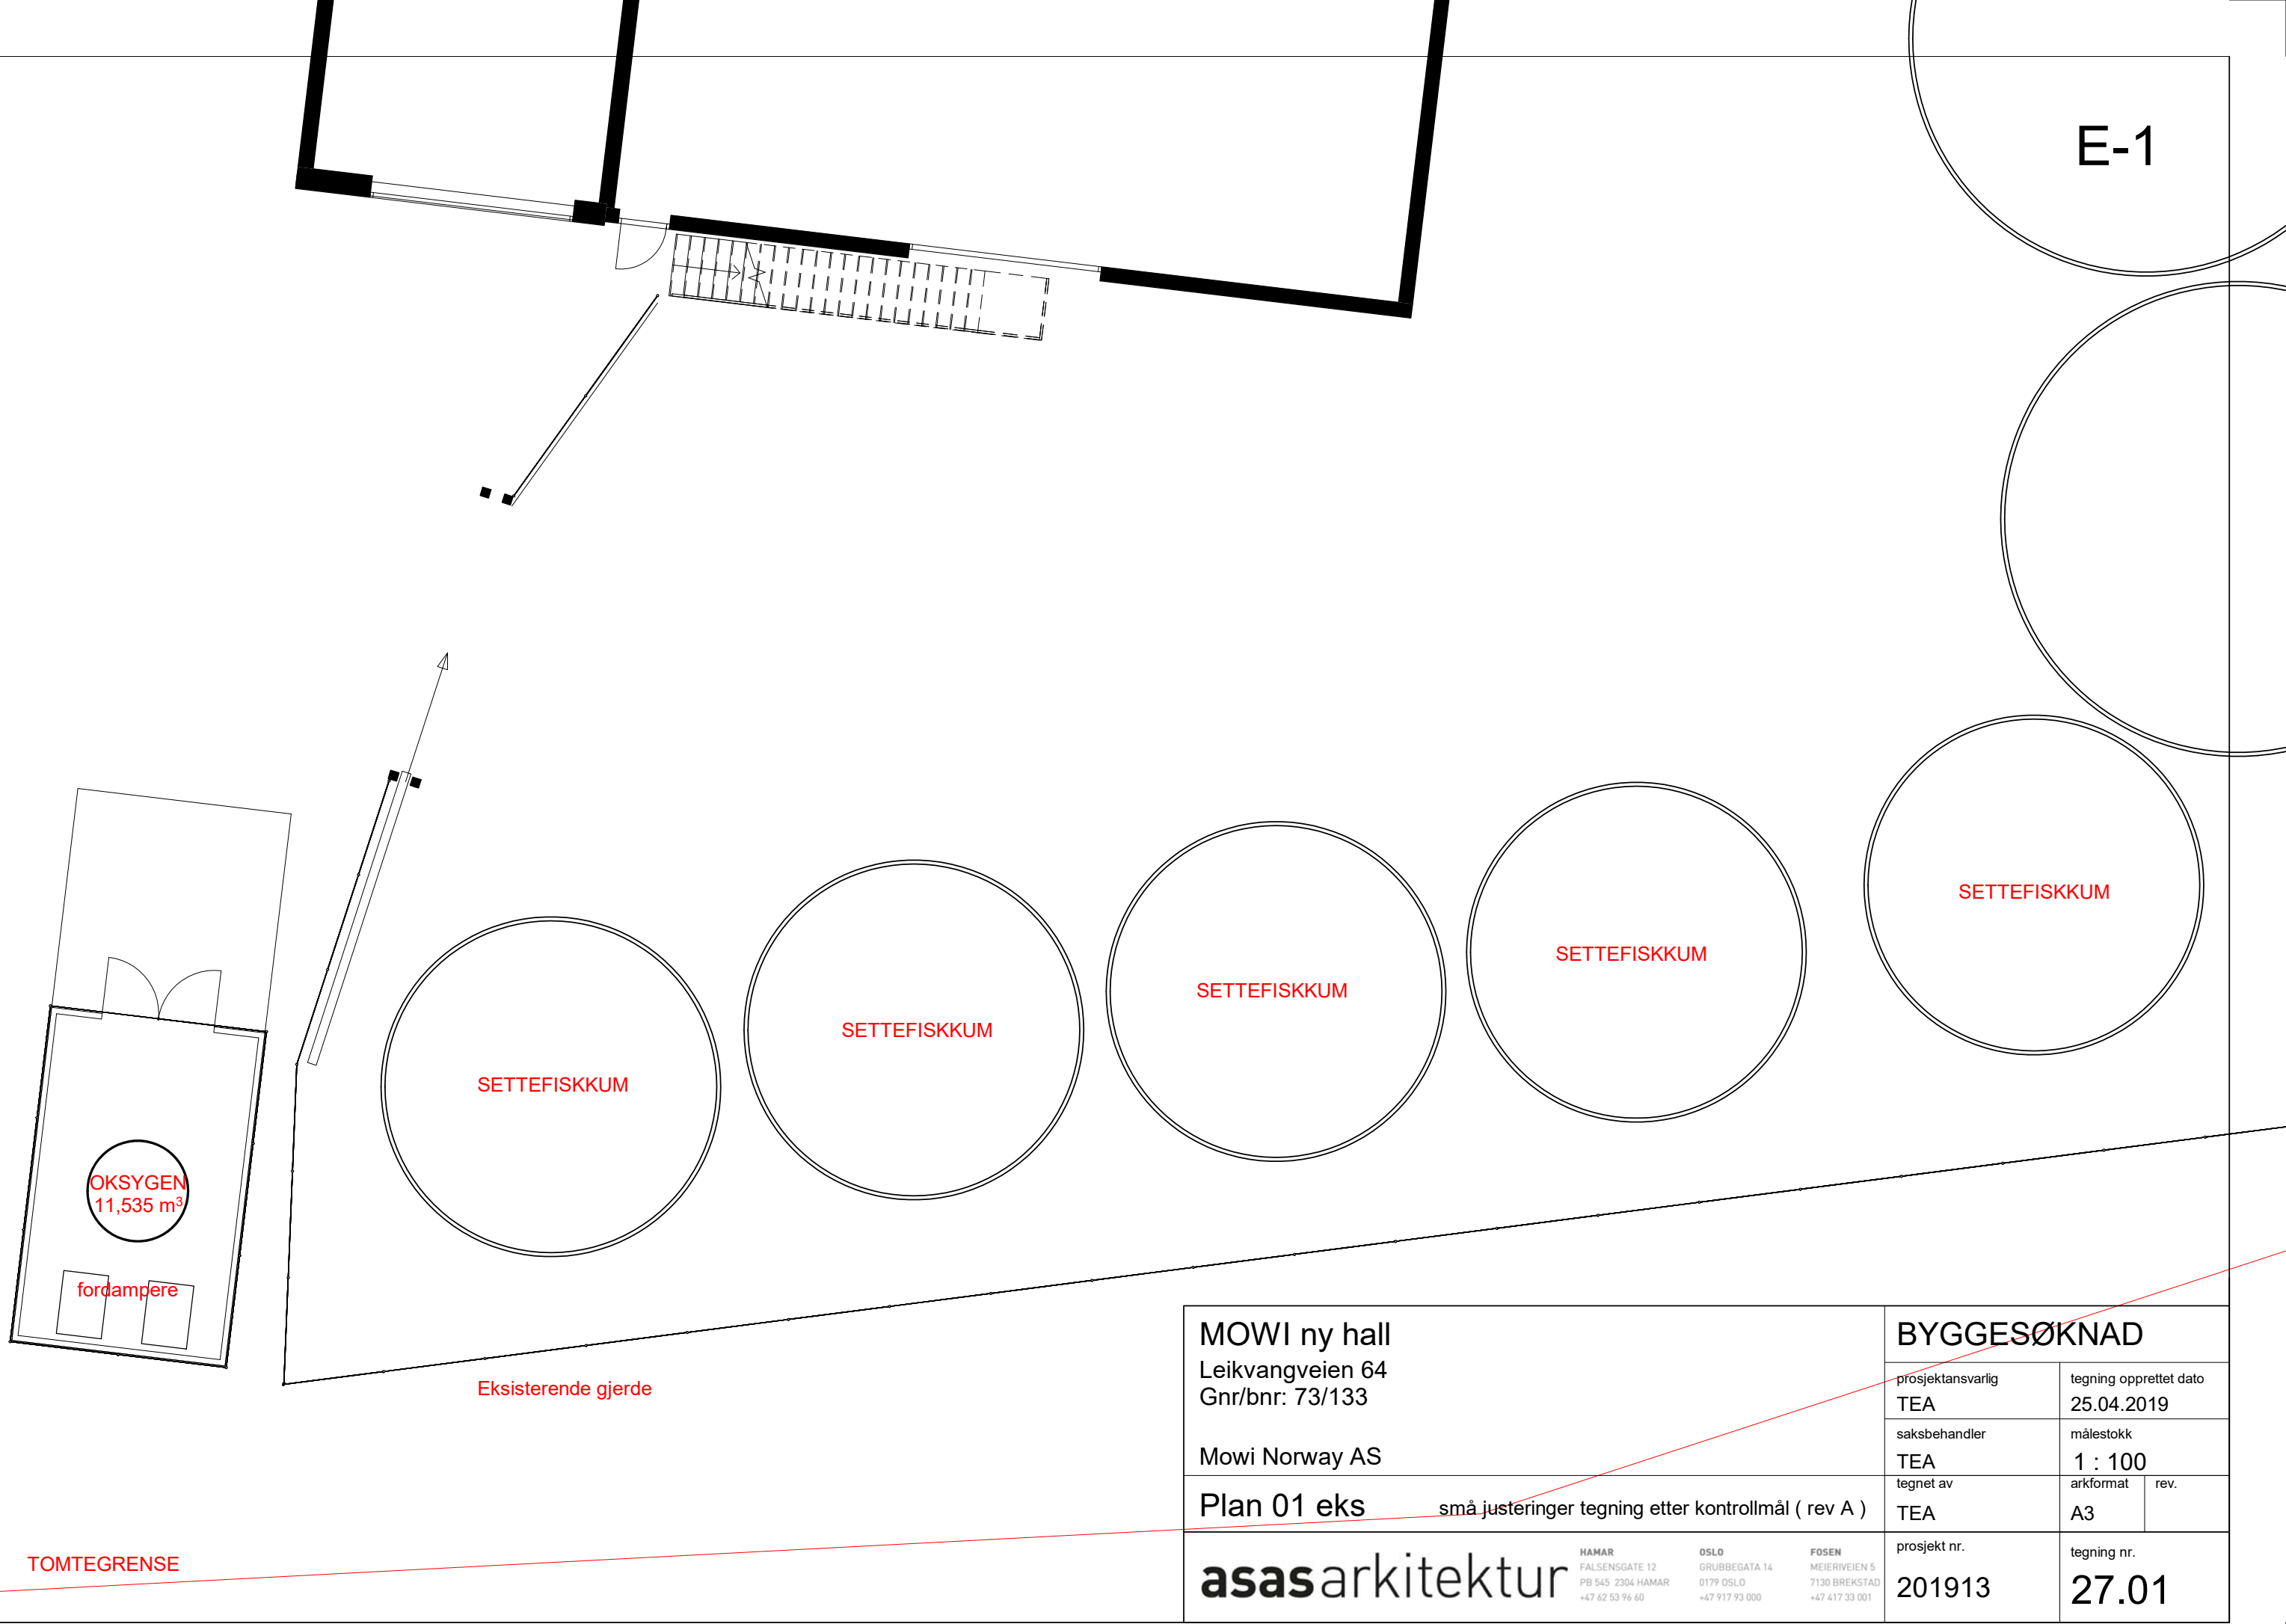

MOWI ny hall Leikvangveien 64 Gnr/bnr: 73/133 Mowi Norway AS Plan 01 eks små justeringer tegning etter kontrollmål (rev A)	BYGGESØKNAD		
	prosjektansvarlig	tegning opprettet dato	
	TEA	25.04.2019	
	saksbehandler	målestokk	
asas arkitektur	TEA	1 : 100	
	tegnet av	arkformat	rev.
	TEA	A3	
prosjekt nr.		tegning nr.	
201913		27.01	

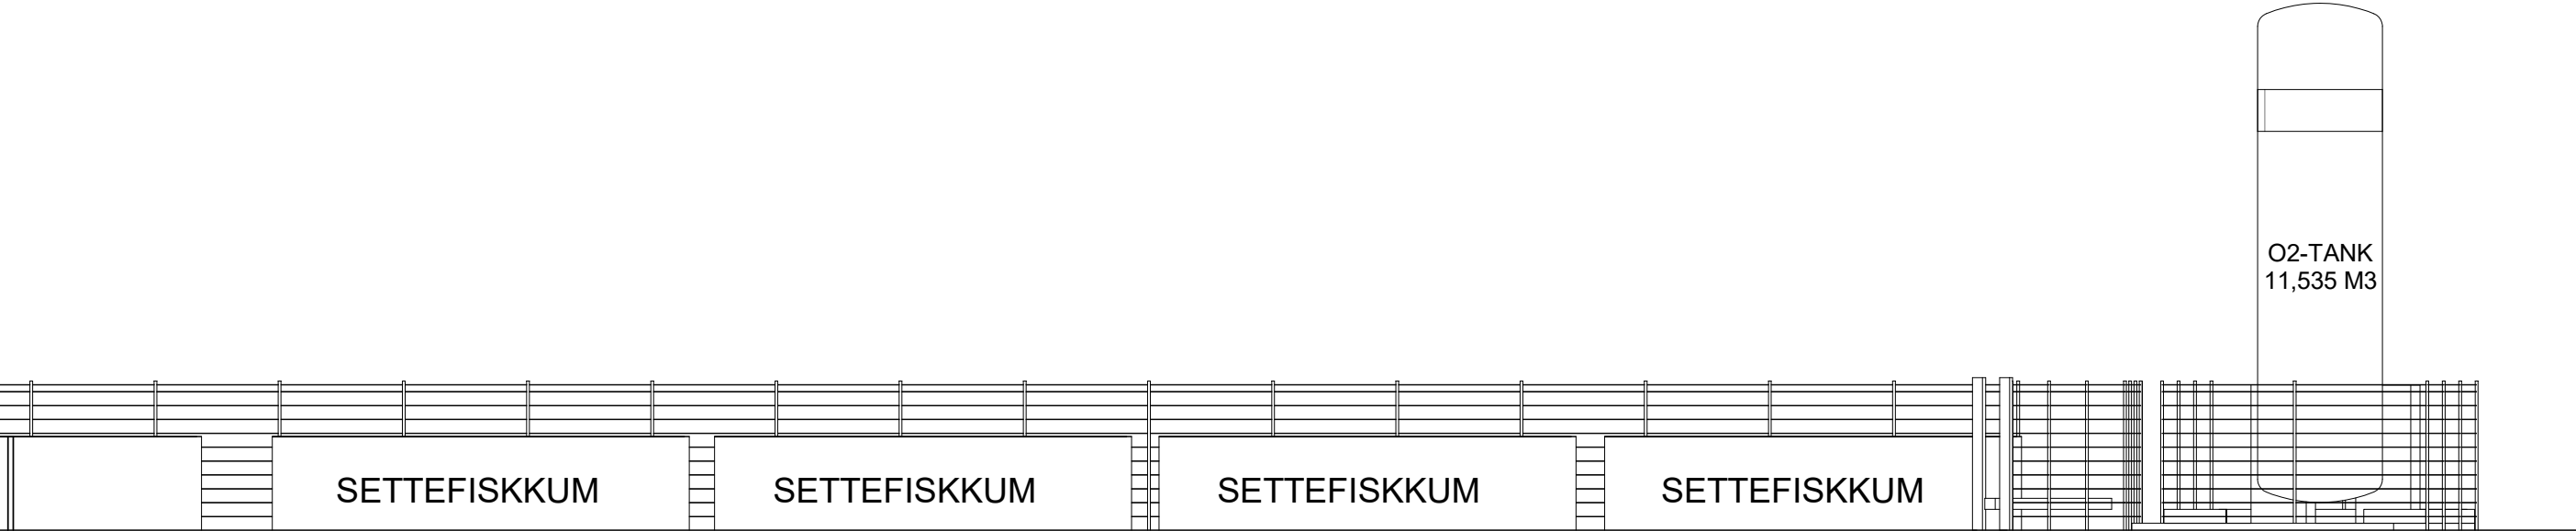


nord eks 1:100

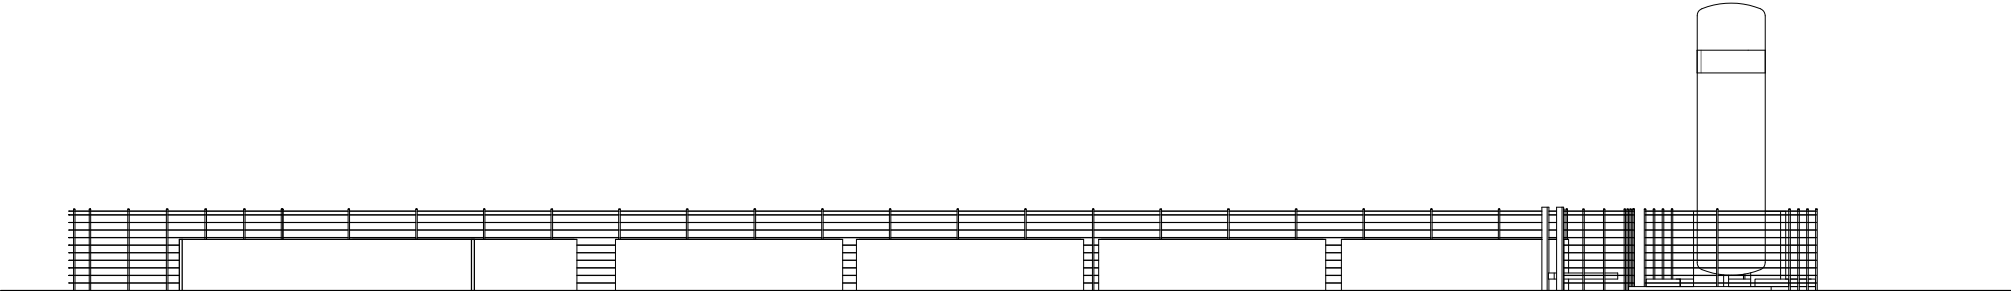


nord eks 1:200

MOWI ny hall Leikvangveien 64 Gnr/bnr: 73/133 Mowi Norway AS Fasade nord eks asasarkitektur HAMAR FALSENSGATE 12 PB 545 2304 HAMAR +47 62 53 96 60 OSLO GRUBBEGATA 14 0179 OSLO +47 917 93 000 FOSEN MEIERIVEIEN 5 7130 BREKSTAD +47 417 33 001

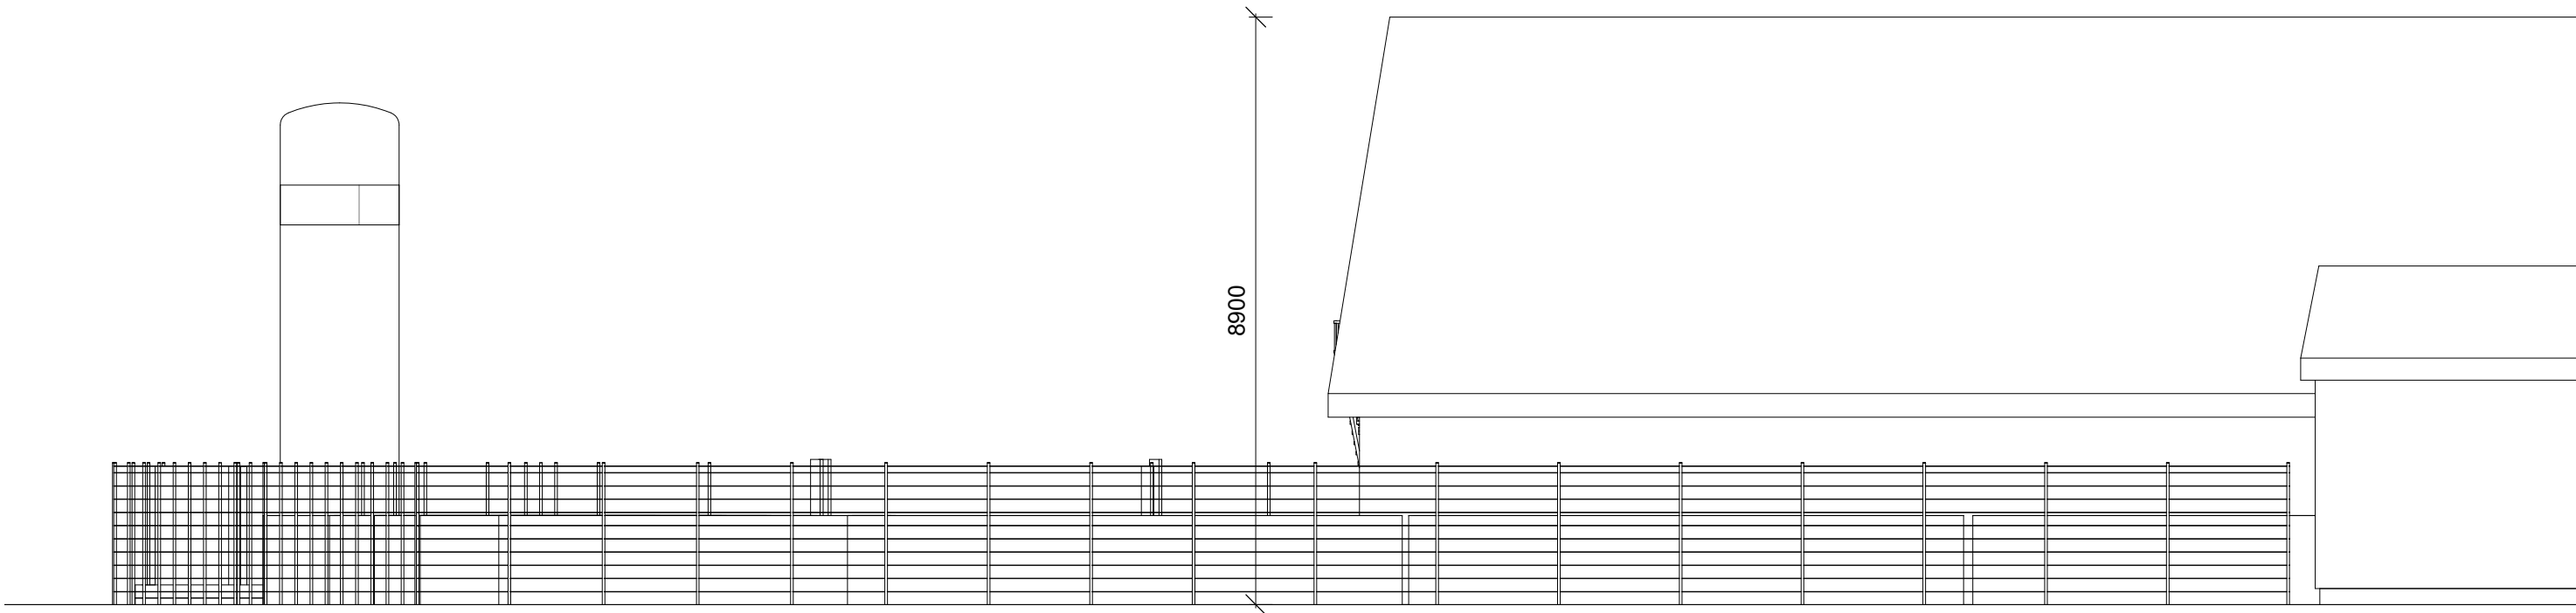


øst eks 1:100

MOWI ny hall Leikvangveien 64 Gnr/bnr: 73/133 Mowi Norway AS Fasade øst eks Kontrollmålt høyde eks. bygg (rev A)	BYGGESØKNAD		
	prosjektansvarlig	tegning opprettet dato	
	TEA	25.04.2019	
	saksbehandler	målestokk	
asasarkitektur	TEA	1 : 100	
	tegnet av	arkformat	rev.
	TEA	A3	
prosjekt nr.		tegning nr.	
201913		47.02	

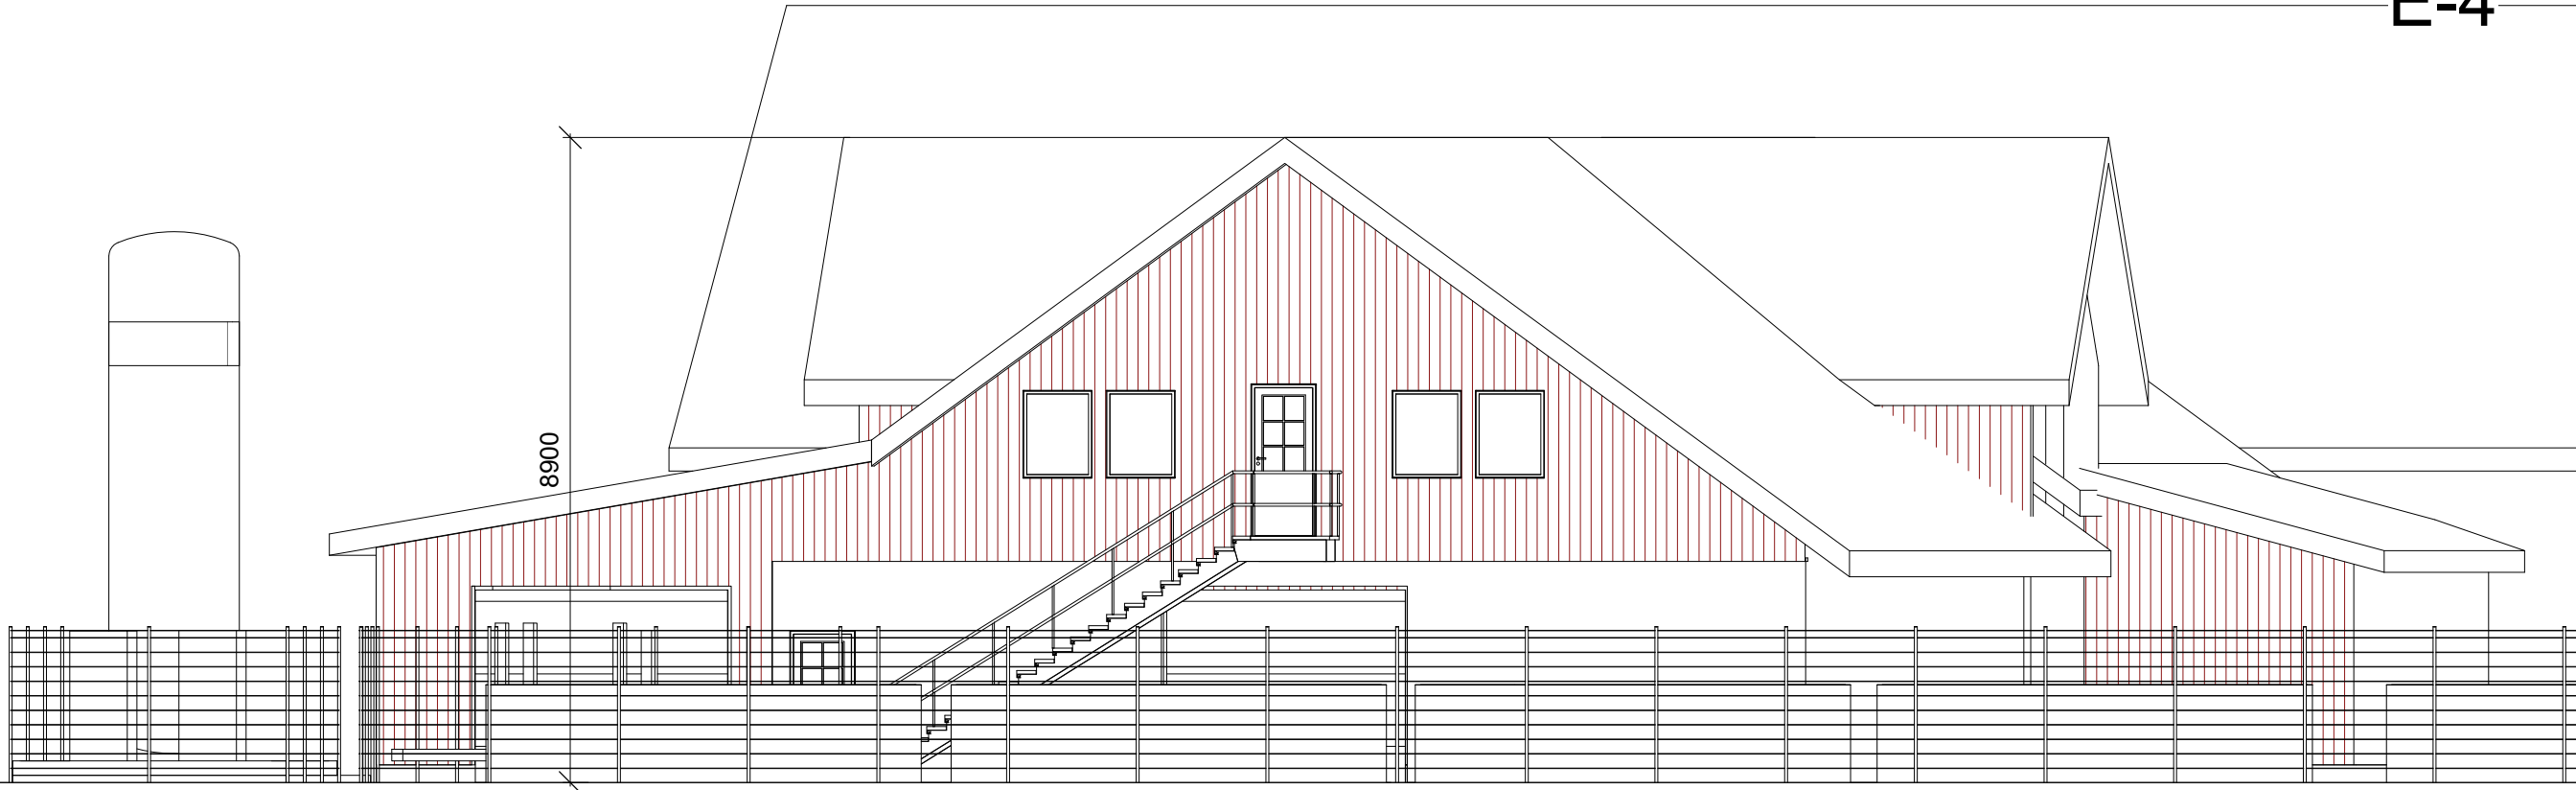


sør eks 1:100

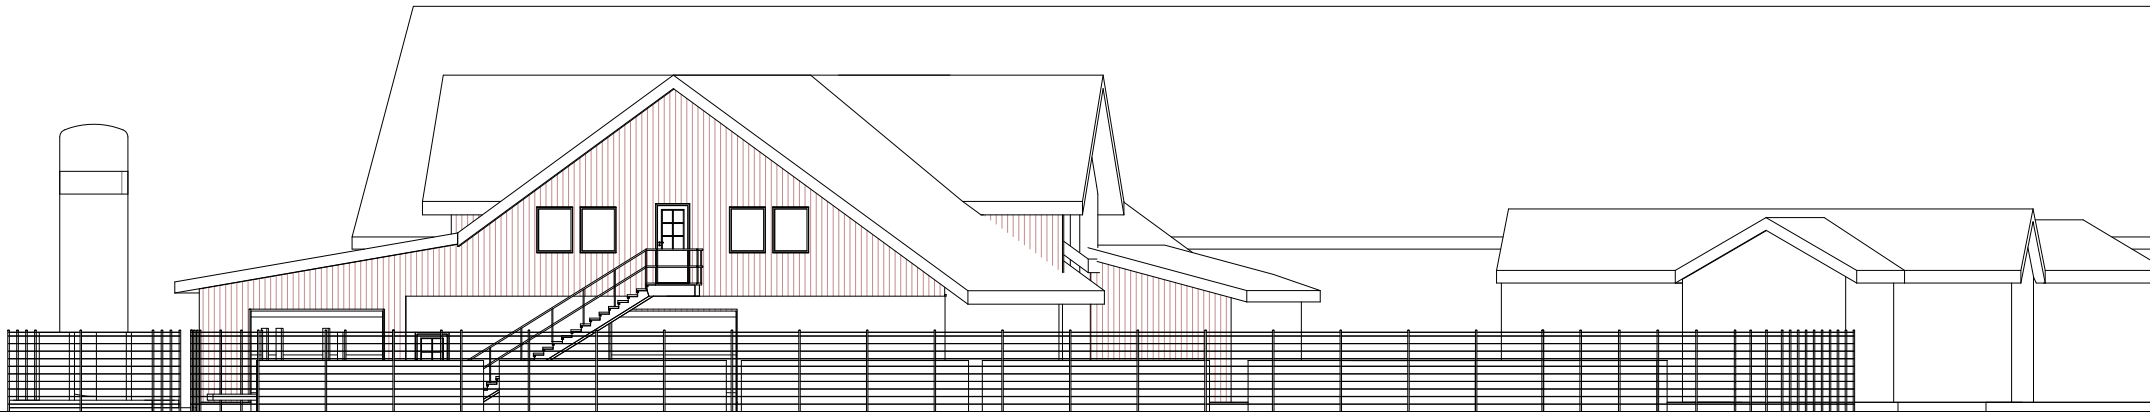


sør eks 1:200

MOWI ny hall Leikvangveien 64 Gnr/bnr: 73/133 Mowi Norway AS Fasade sør eks Kontrollmålt høyde eks. bygg (rev A)	BYGGESØKNAD		
	prosjektansvarlig	tegning opprettet dato	
	TEA	25.04.2019	
	saksbehandler	målestokk	
asasarkitektur	TEA	1 :100 / 200	
	tegnet av	arkformat	rev.
	TEA	A3	
prosjekt nr.		tegning nr.	
201913		47.03	

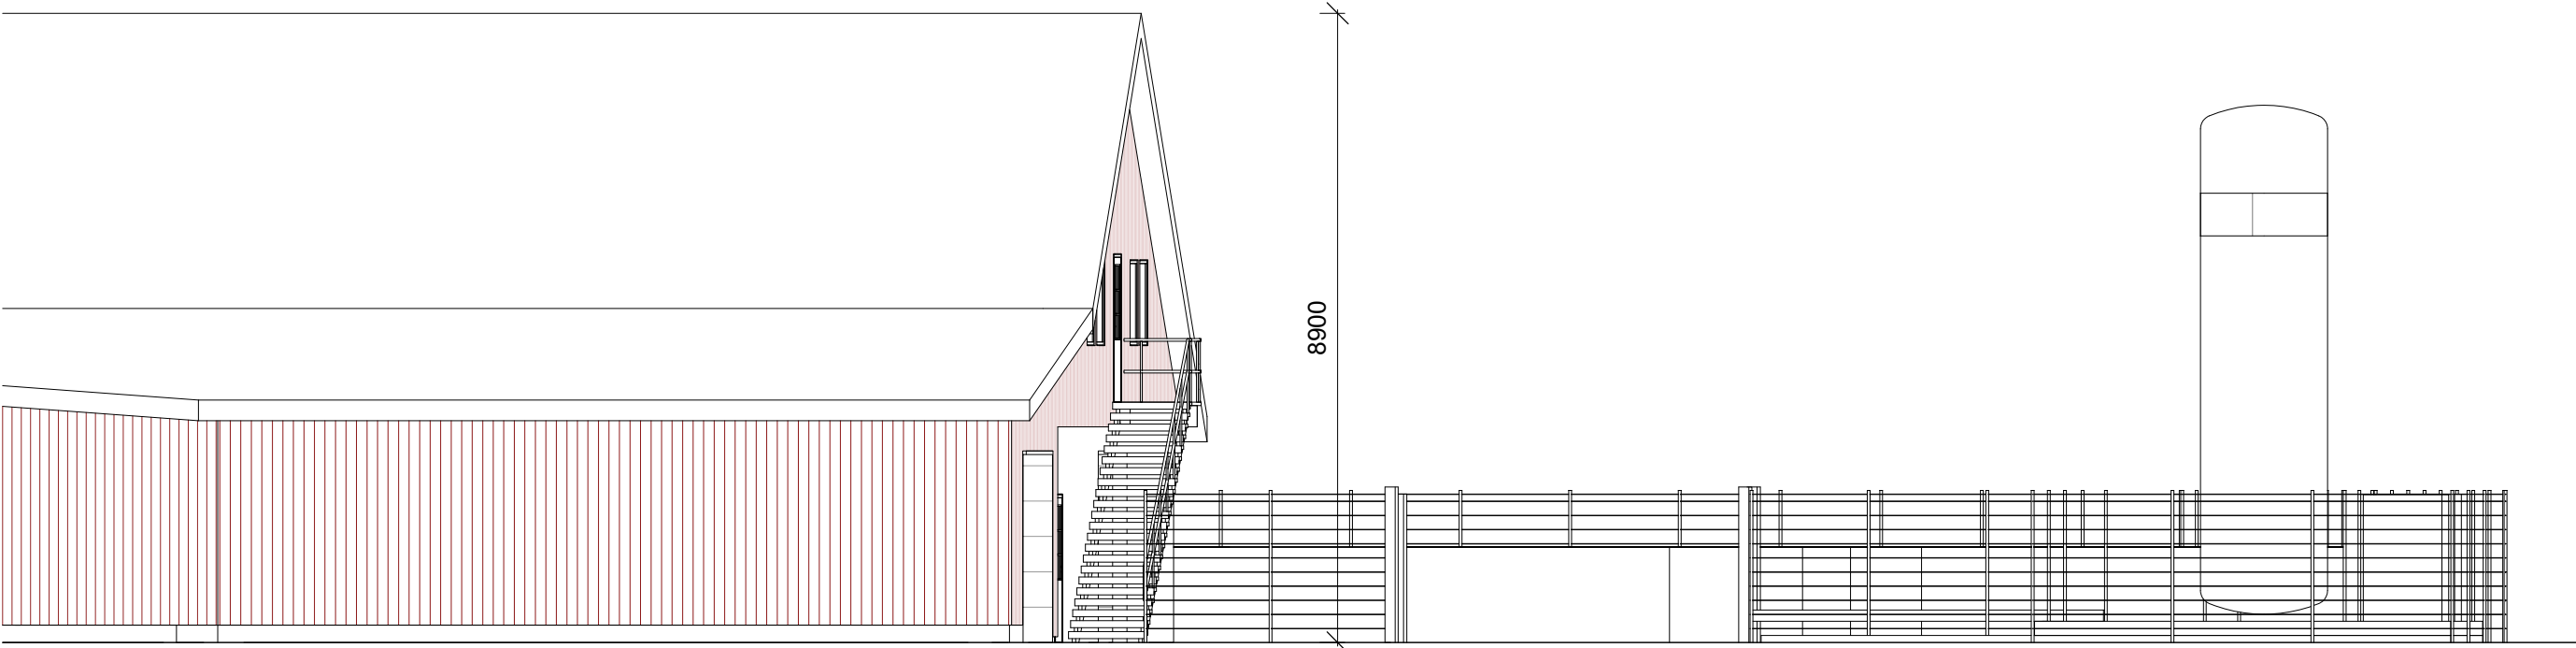


vest eks 1:100


MOWI ny hall Leikvangveien 64 Gnr/bnr: 73/133 Mowi Norway AS Fasade vest eks Kontrollmålt høyde eks. bygg (rev A)	BYGGESØKNAD		
	prosjektansvarlig	tegning opprettet dato	
	TEA	25.04.2019	
	saksbehandler	målestokk	
	TEA	1 : 100	
asasarkitektur	tegnet av	arkformat	rev.
	TEA	A3	
prosjekt nr.		tegning nr.	
201913		47.04	

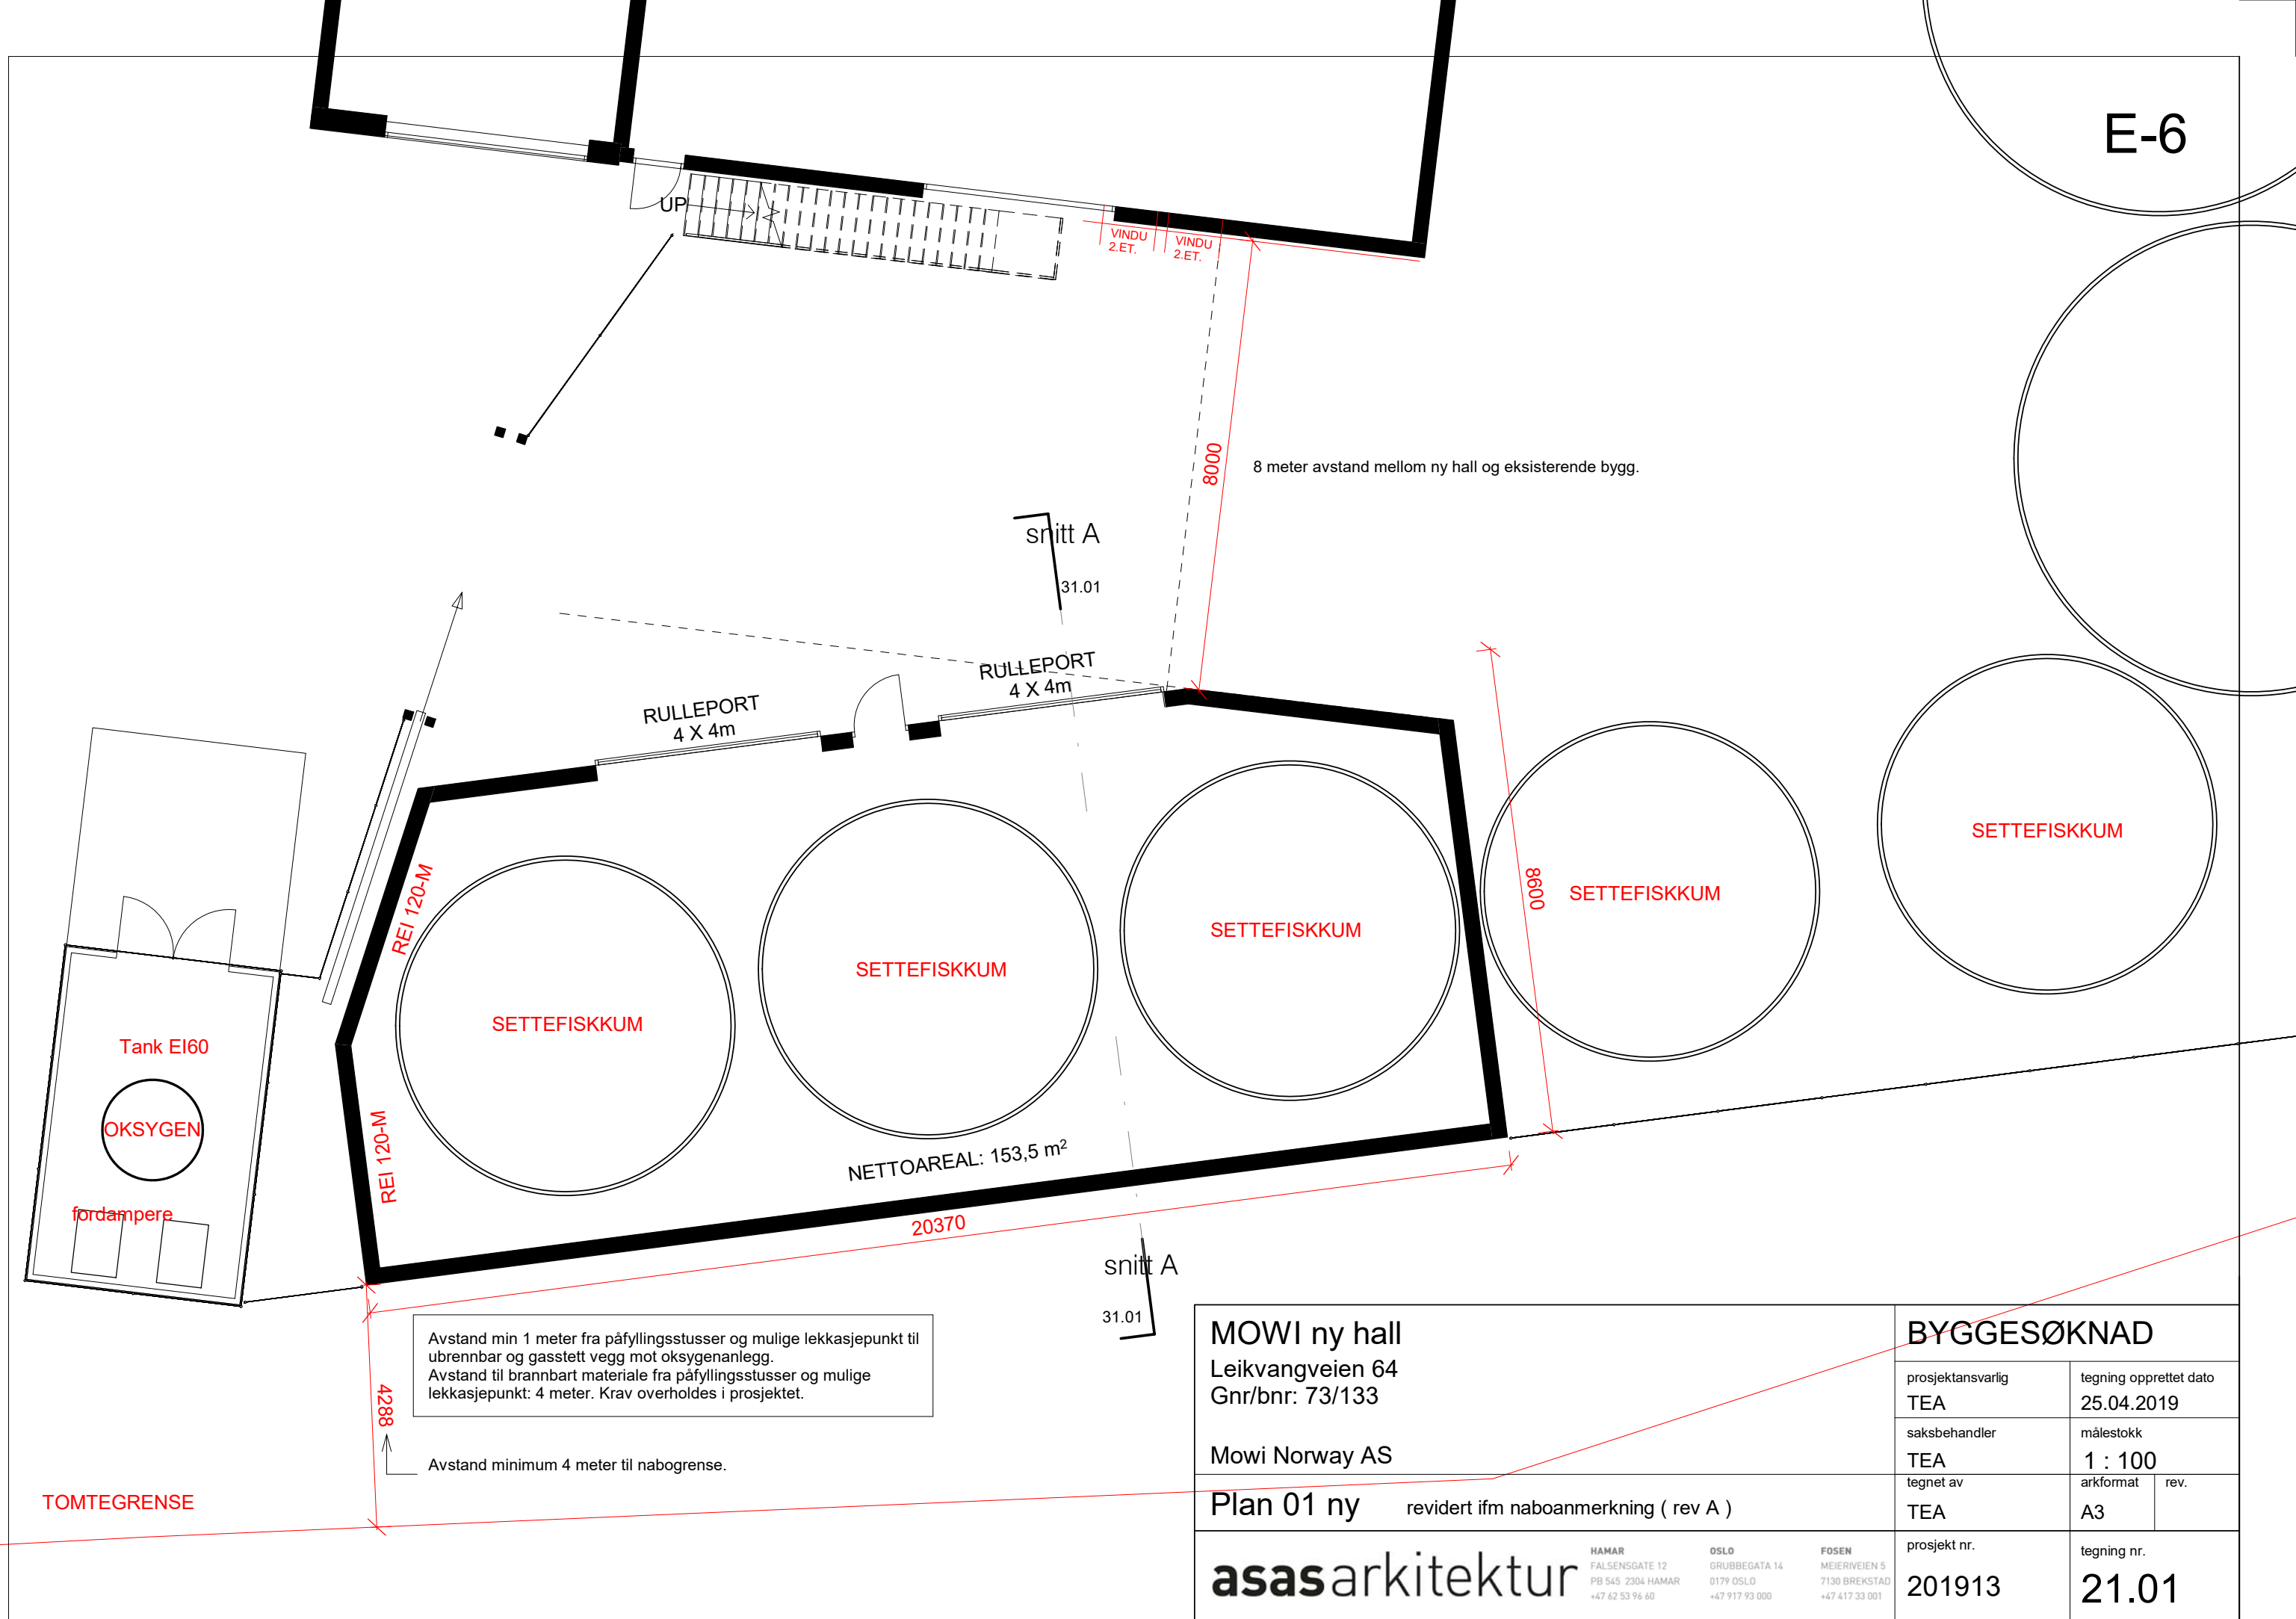


MOWI ny hall Leikvangveien 64 Gnr/bnr: 73/133 Mowi Norway AS Plan 01 ny revidert ifm naboanmerkning (rev A)	BYGGESØKNAD		
	prosjektansvarlig	tegning opprettet dato	
	TEA	25.04.2019	
	saksbehandler	målestokk	
asasarkitektur	TEA	1 : 100	
	tegnet av	arkformat	rev.
	TEA	A3	
prosjekt nr.		tegning nr.	
201913		21.01	

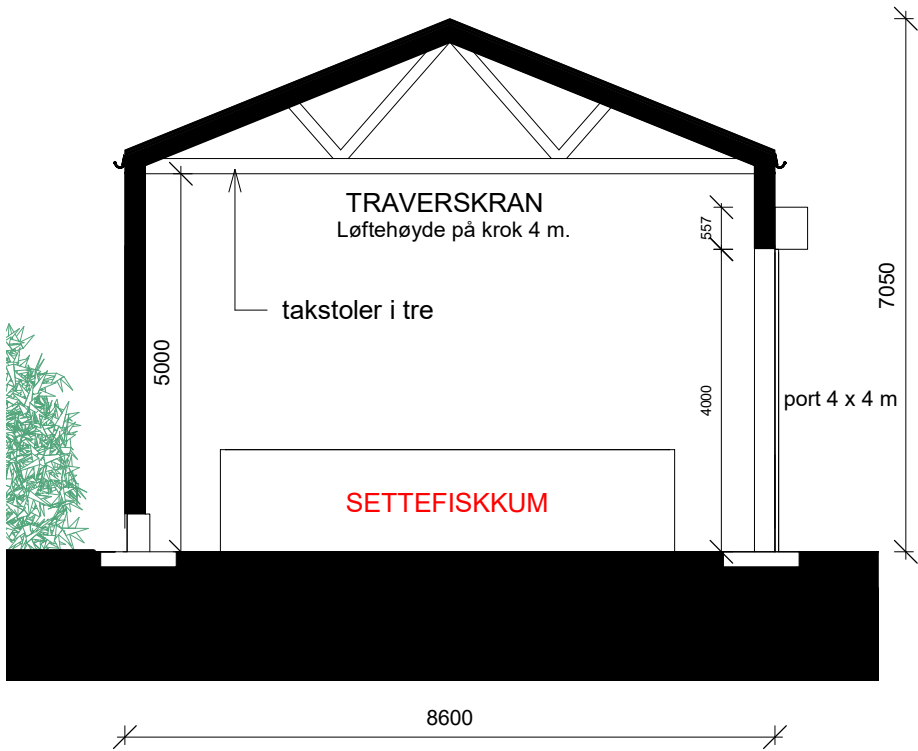

MOWI ny hall Leikvangveien 64 Gnr/bnr: 73/133 Mowi Norway AS Snitt A-A gjennom hall revidert ifm naboanmerkning (rev A)		BYGGESØKNAD		
		prosjektansvarlig	tegning opprettet dato	
		TEA	25.04.2019	
		saksbehandler	målestokk	
		TEA	1 : 100	
		tegnet av	arkformat	rev.
		TEA	A3	
asas arkitektur		prosjekt nr.	tegning nr.	
		201913	31.01	

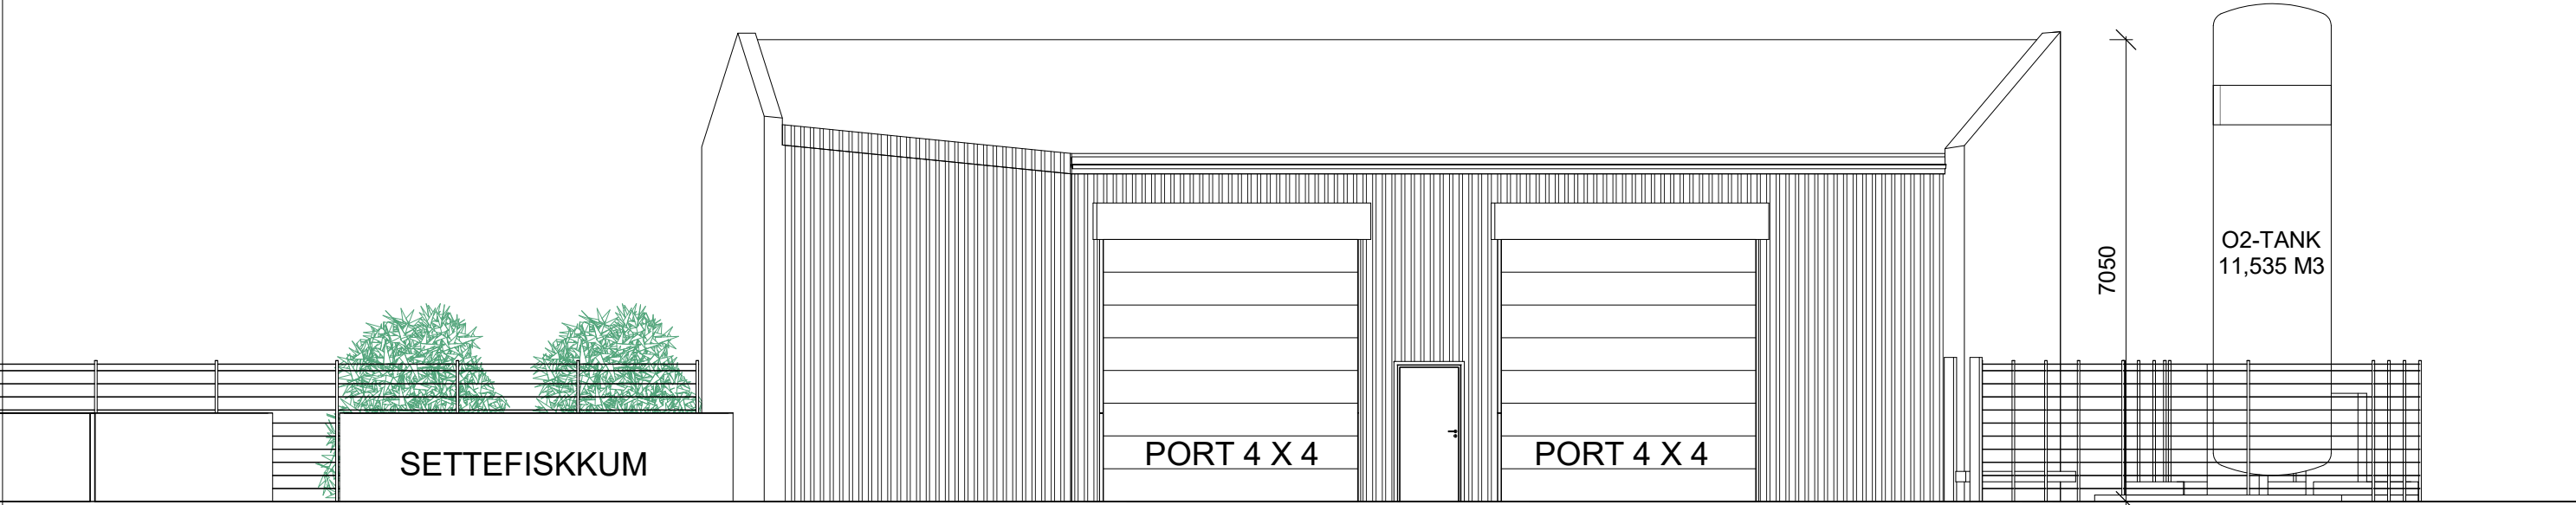


nord eks 1:100

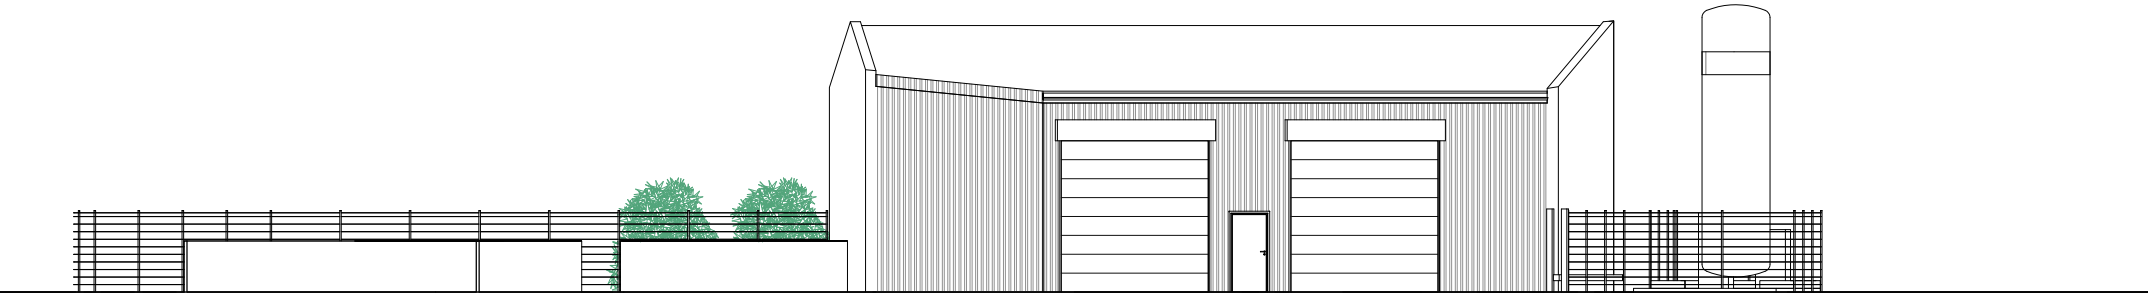


nord eks 1:200

MOWI ny hall Leikvangveien 64 Gnr/bnr: 73/133		BYGGESØKNAD		
		prosjektansvarlig TEA	tegning opprettet dato 25.04.2019	
Mowi Norway AS		saksbehandler TEA	målestokk 1 :100 / 200	
		tegnet av TEA	arkformat A3	rev. A
Fasade nord ny revidert ifm naboanmerkning (rev A)		prosjekt nr. 201913	tegning nr. 41.01	
asasarkitektur		HAMAR FALENSGATE 12 PB 545 2304 HAMAR +47 62 53 96 60	OSLO GRUBBEGATA 14 0179 OSLO +47 917 93 000	FOSEN MEIERIVEIEN 5 7130 BREKSTAD +47 417 33 001

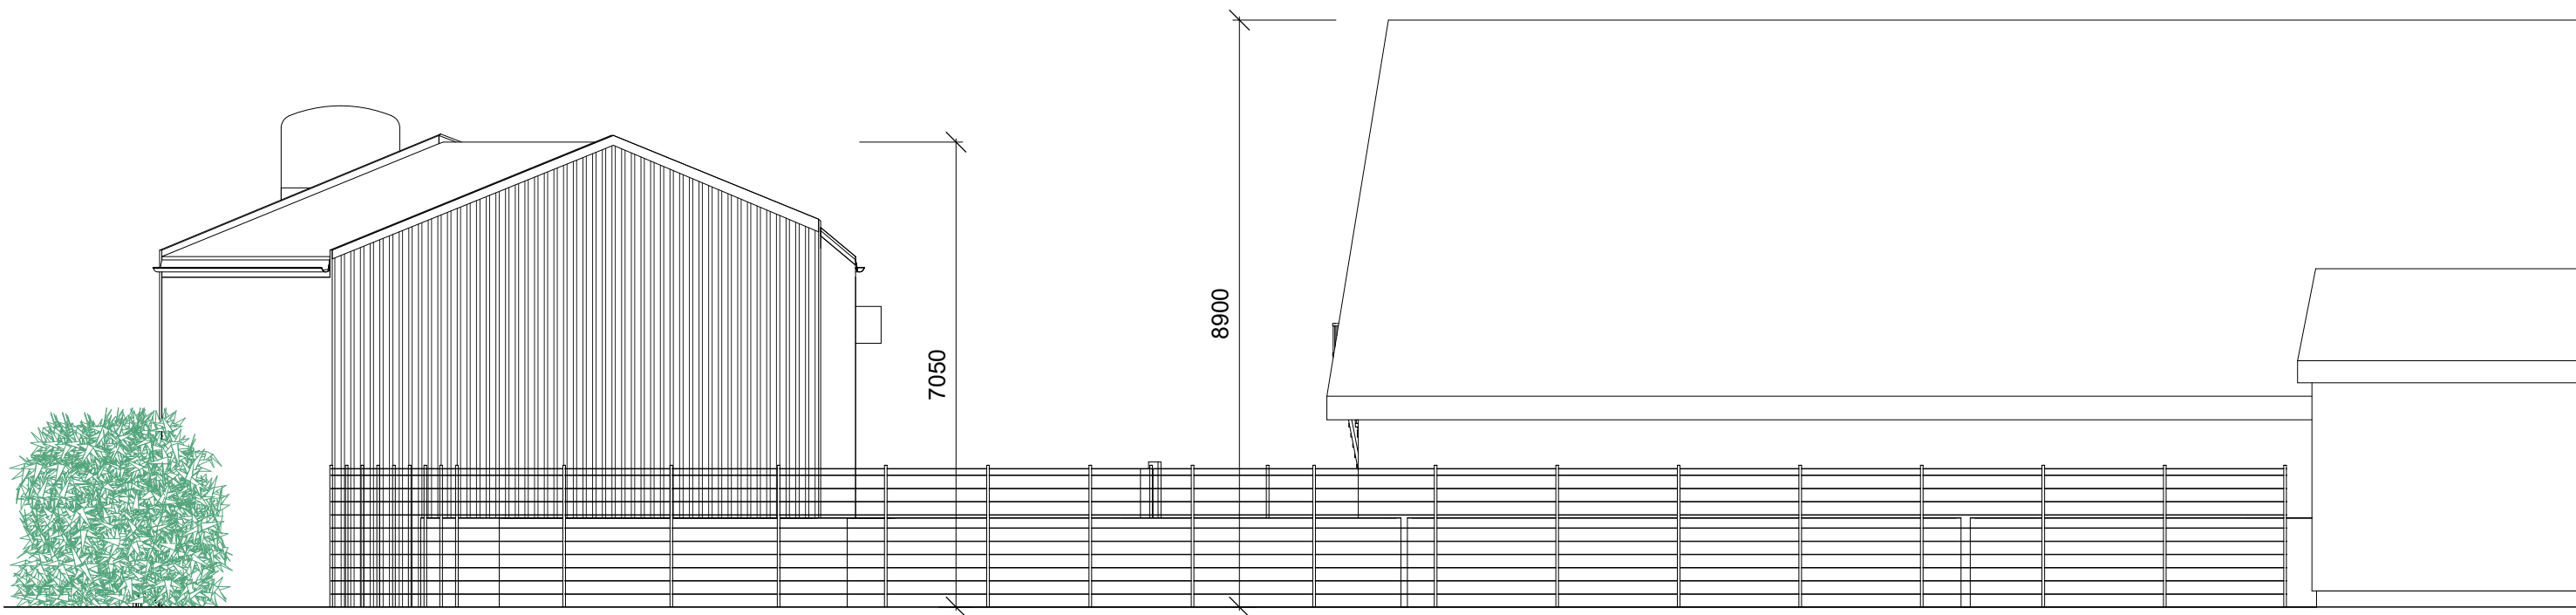


øst ny 1:100

MOWI ny hall Leikvangveien 64 Gnr/bnr: 73/133		BYGGESØKNAD		
		prosjektansvarlig TEA	tegning opprettet dato 25.04.2019	
Mowi Norway AS		saksbehandler TEA	målestokk 1 : 100	
		tegnet av TEA	arkformat A3	rev.
Fasade øst ny		revidert ifm naboanmerkning, samt kontrollmålt høyde eks. bygg (rev A)		
asasarkitektur		prosjekt nr.	tegning nr.	
		201913	41.02	

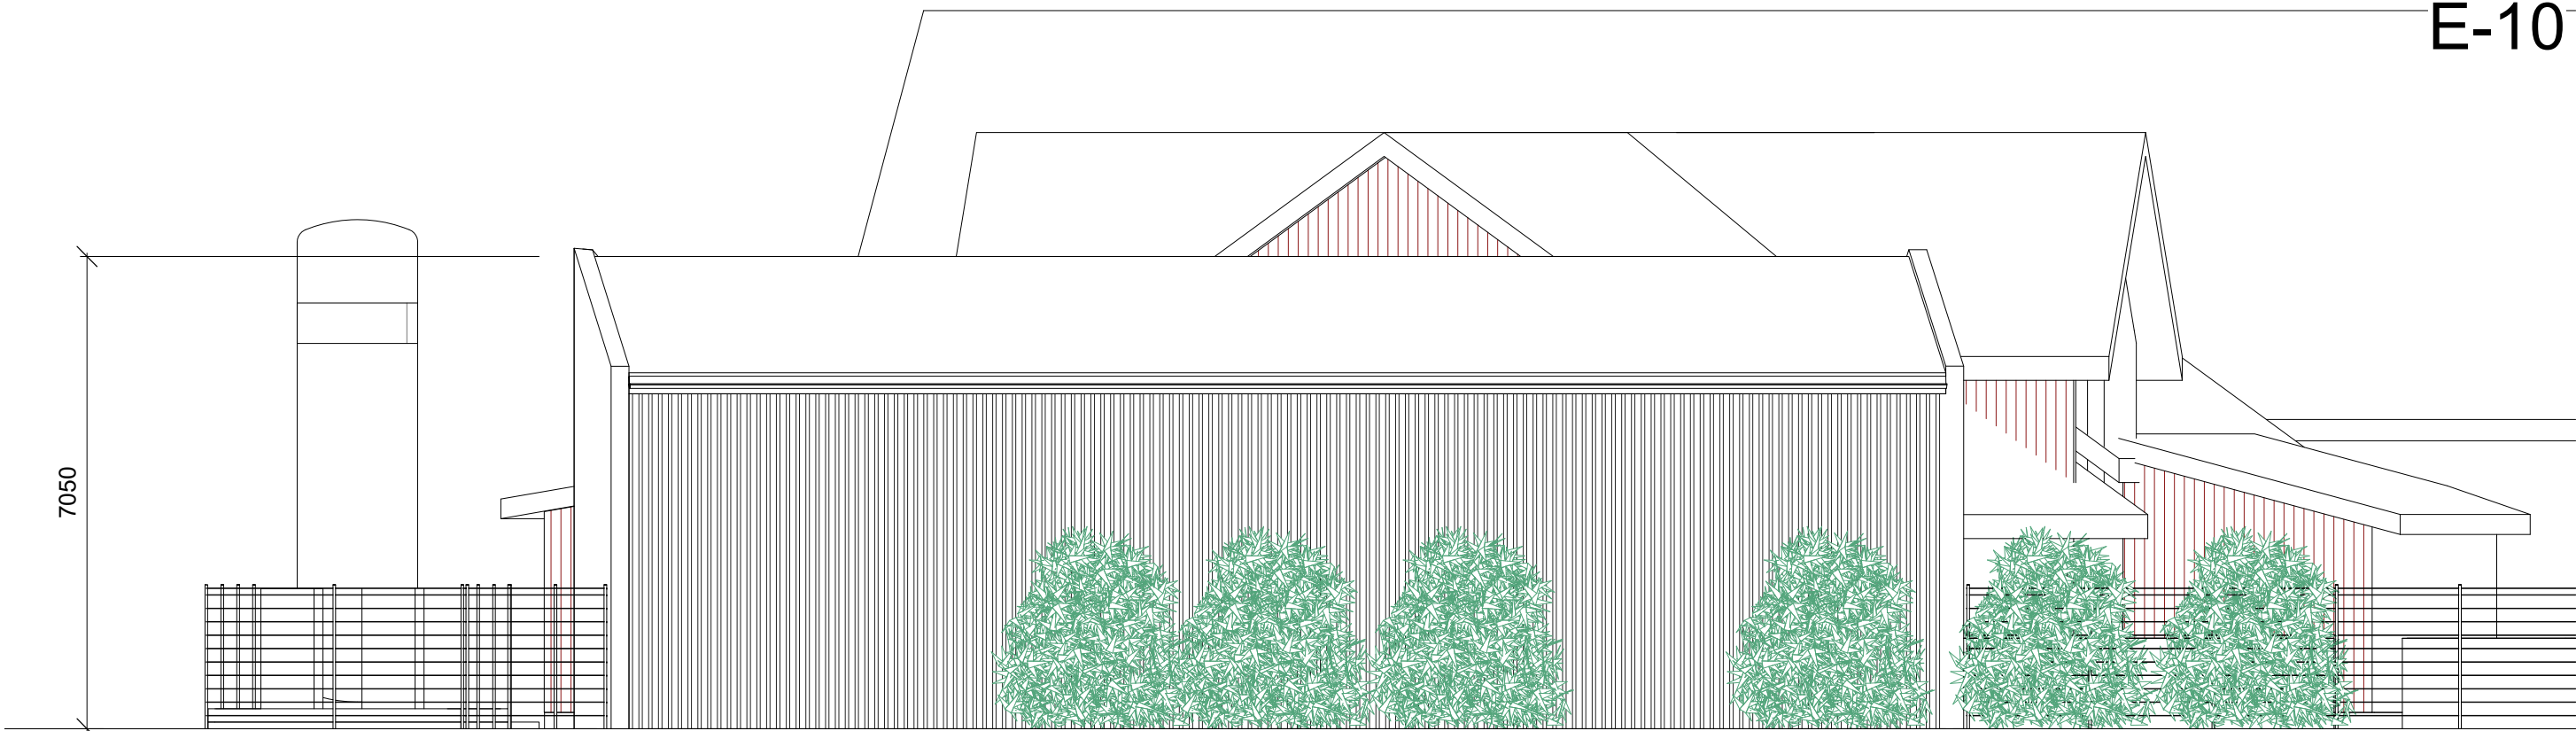

sør eks 1:100

NY HALL

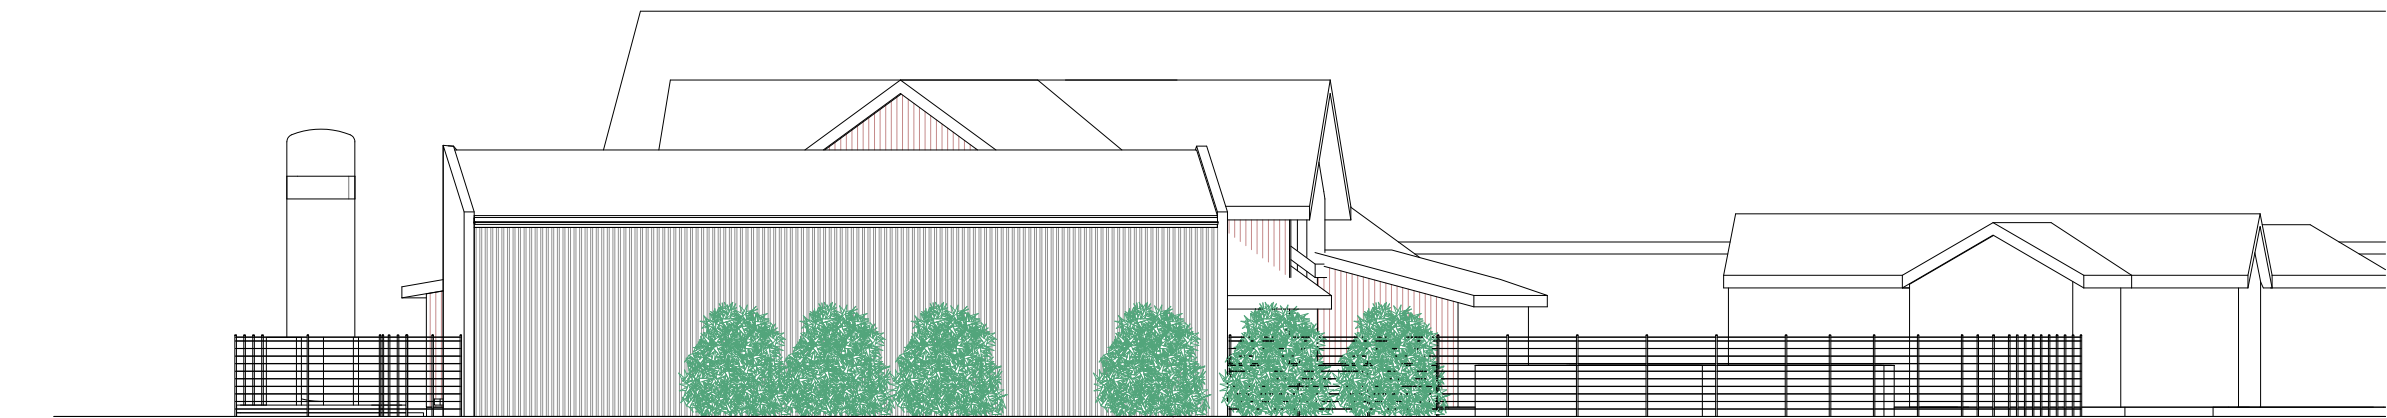

sør eks 1:200

MOWI ny hall
Leikvangveien 64
Gnr/bnr: 73/133

Mowi Norway AS

Fasade sør ny revidert ifm naboanmerkning (rev A)

asasarkitektur

HAMAR
FALSSENSGATE 12
PB 545 2304 HAMAR
+47 62 53 96 60

OSLO
GRUBBEGATA 14
0179 OSLO
+47 917 93 000

FOSEN
MEIERIVEIEN 5
7130 BREKSTAD
+47 417 33 001

BYGGESØKNAD

prosjektansvarlig
TEA

tegning opprettet dato
25.04.2019

saksbehandler
TEA

målestokk
1 :100 / 200

tegnet av
TEA

arkformat
A3


rev.

prosjekt nr.


201913

tegning nr.

41.03

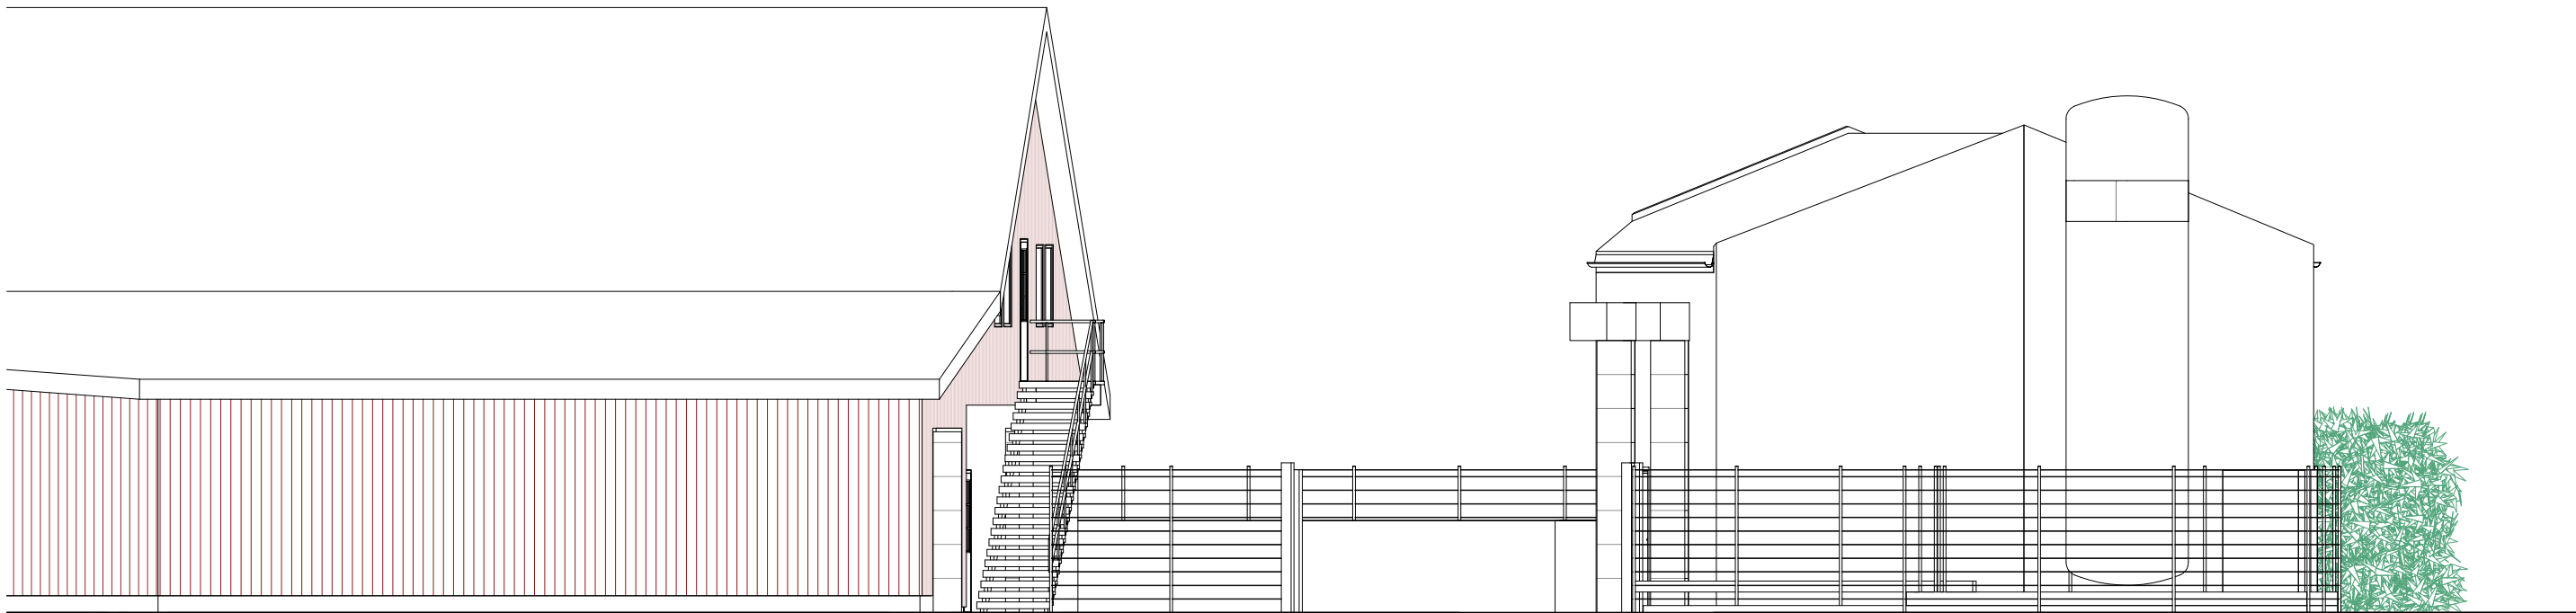

MOWI ny hall Leikvangveien 64 Gnr/bnr: 73/133 Mowi Norway AS Fasade vest ny revidert ifm naboanmerkning (rev A)			BYGGESØKNAD		
			prosjektansvarlig TEA	tegning opprettet dato 25.04.2019	
			saksbehandler TEA	målestokk 1 : 100	
			tegnet av TEA	arkformat A3	rev.
asas arkitektur			prosjekt nr. 201913	tegning nr. 41.04	
			HAMAR FALSSENSGATE 12 PB 545 2304 HAMAR +47 62 53 96 60	OSLO GRUBBEGATA 14 0179 OSLO +47 917 93 000	FOSEN MEIERIVEIEN 5 7130 BREKSTAD +47 417 33 001

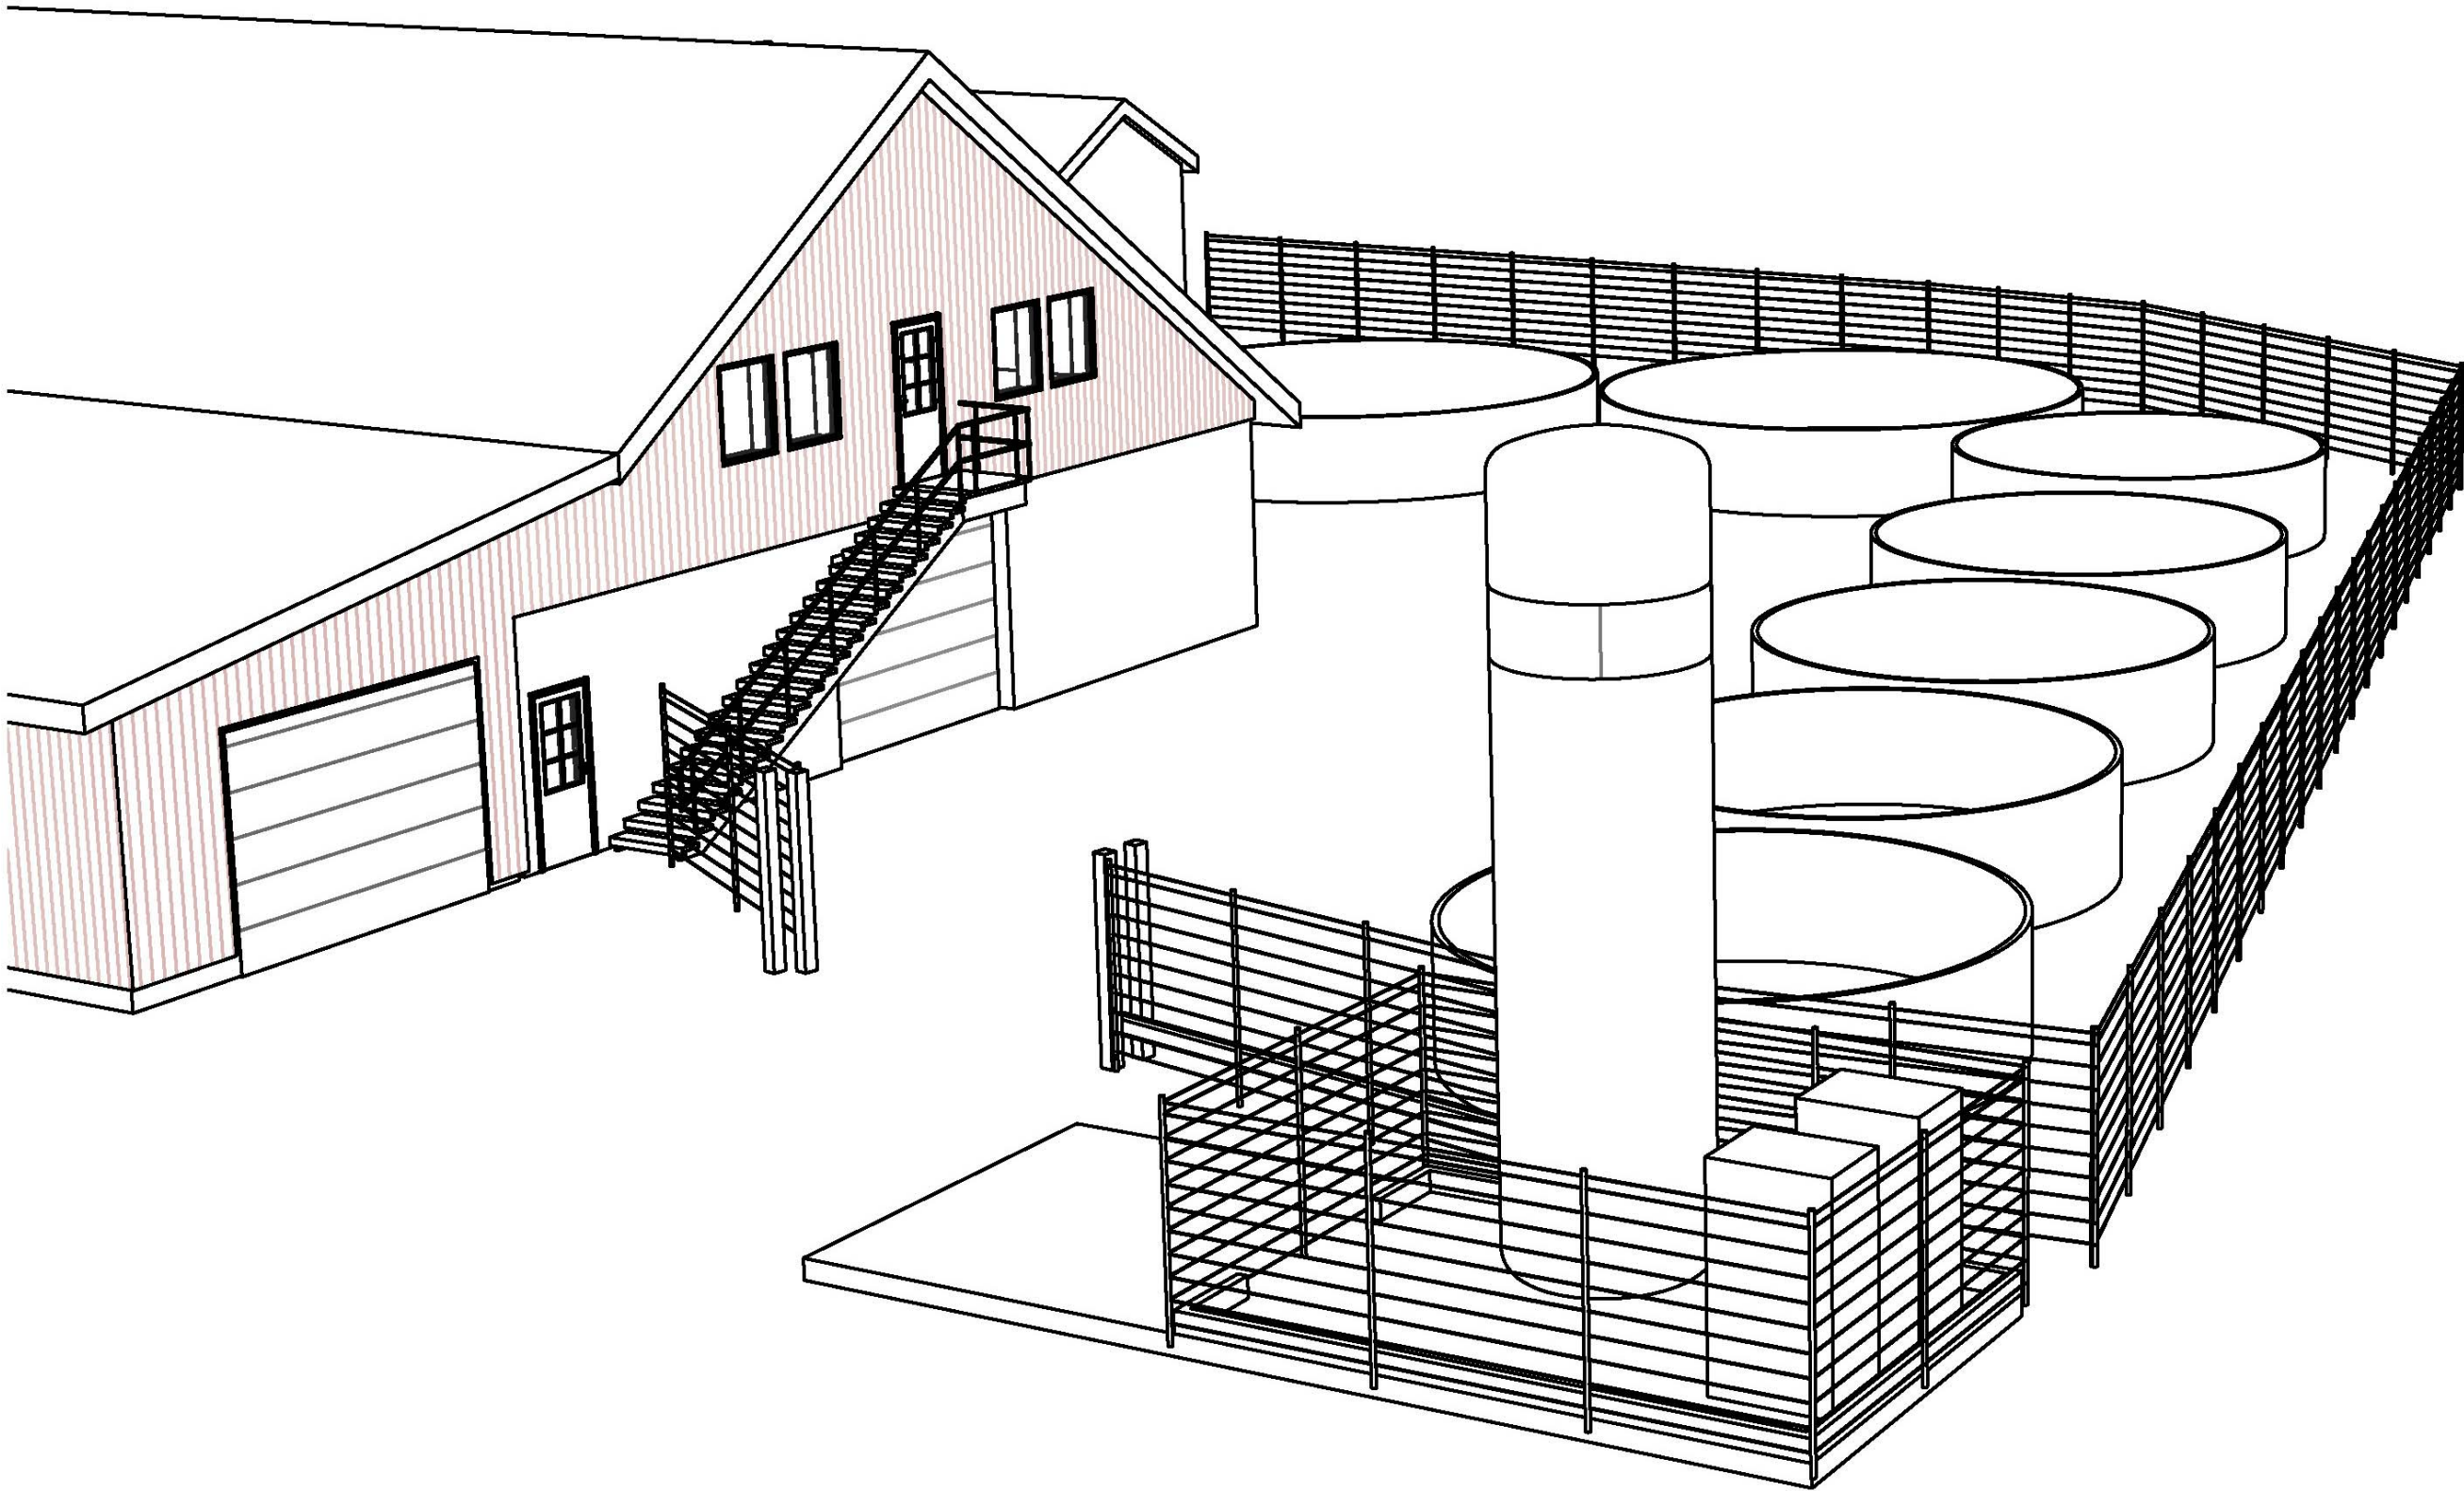

MOWI ny hall

Leikvangveien 64
Gnr/bnr: 73/133

Mowi Norway AS

Fugleperspektiv eks Kontrollmålt høyde eks. bygg (rev A)

asasarkitektur

HAMAR
FALSSENGATE 12
PB 545 2304 HAMAR
+47 62 53 96 60

OSLO
GRUBBEGATA 14
0179 OSLO
+47 917 93 000

FOSEN
MEIERIVEIEN 5
7130 BREKSTAD
+47 417 33 001

BYGGESØKNAD

prosjektansvarlig
TEA

tegning opprettet dato
25.04.2019

saksbehandler
TEA


målestokk

tegnet av
TEA

arkformat rev.
A3

prosjekt nr.
201913

tegning nr.
95.01

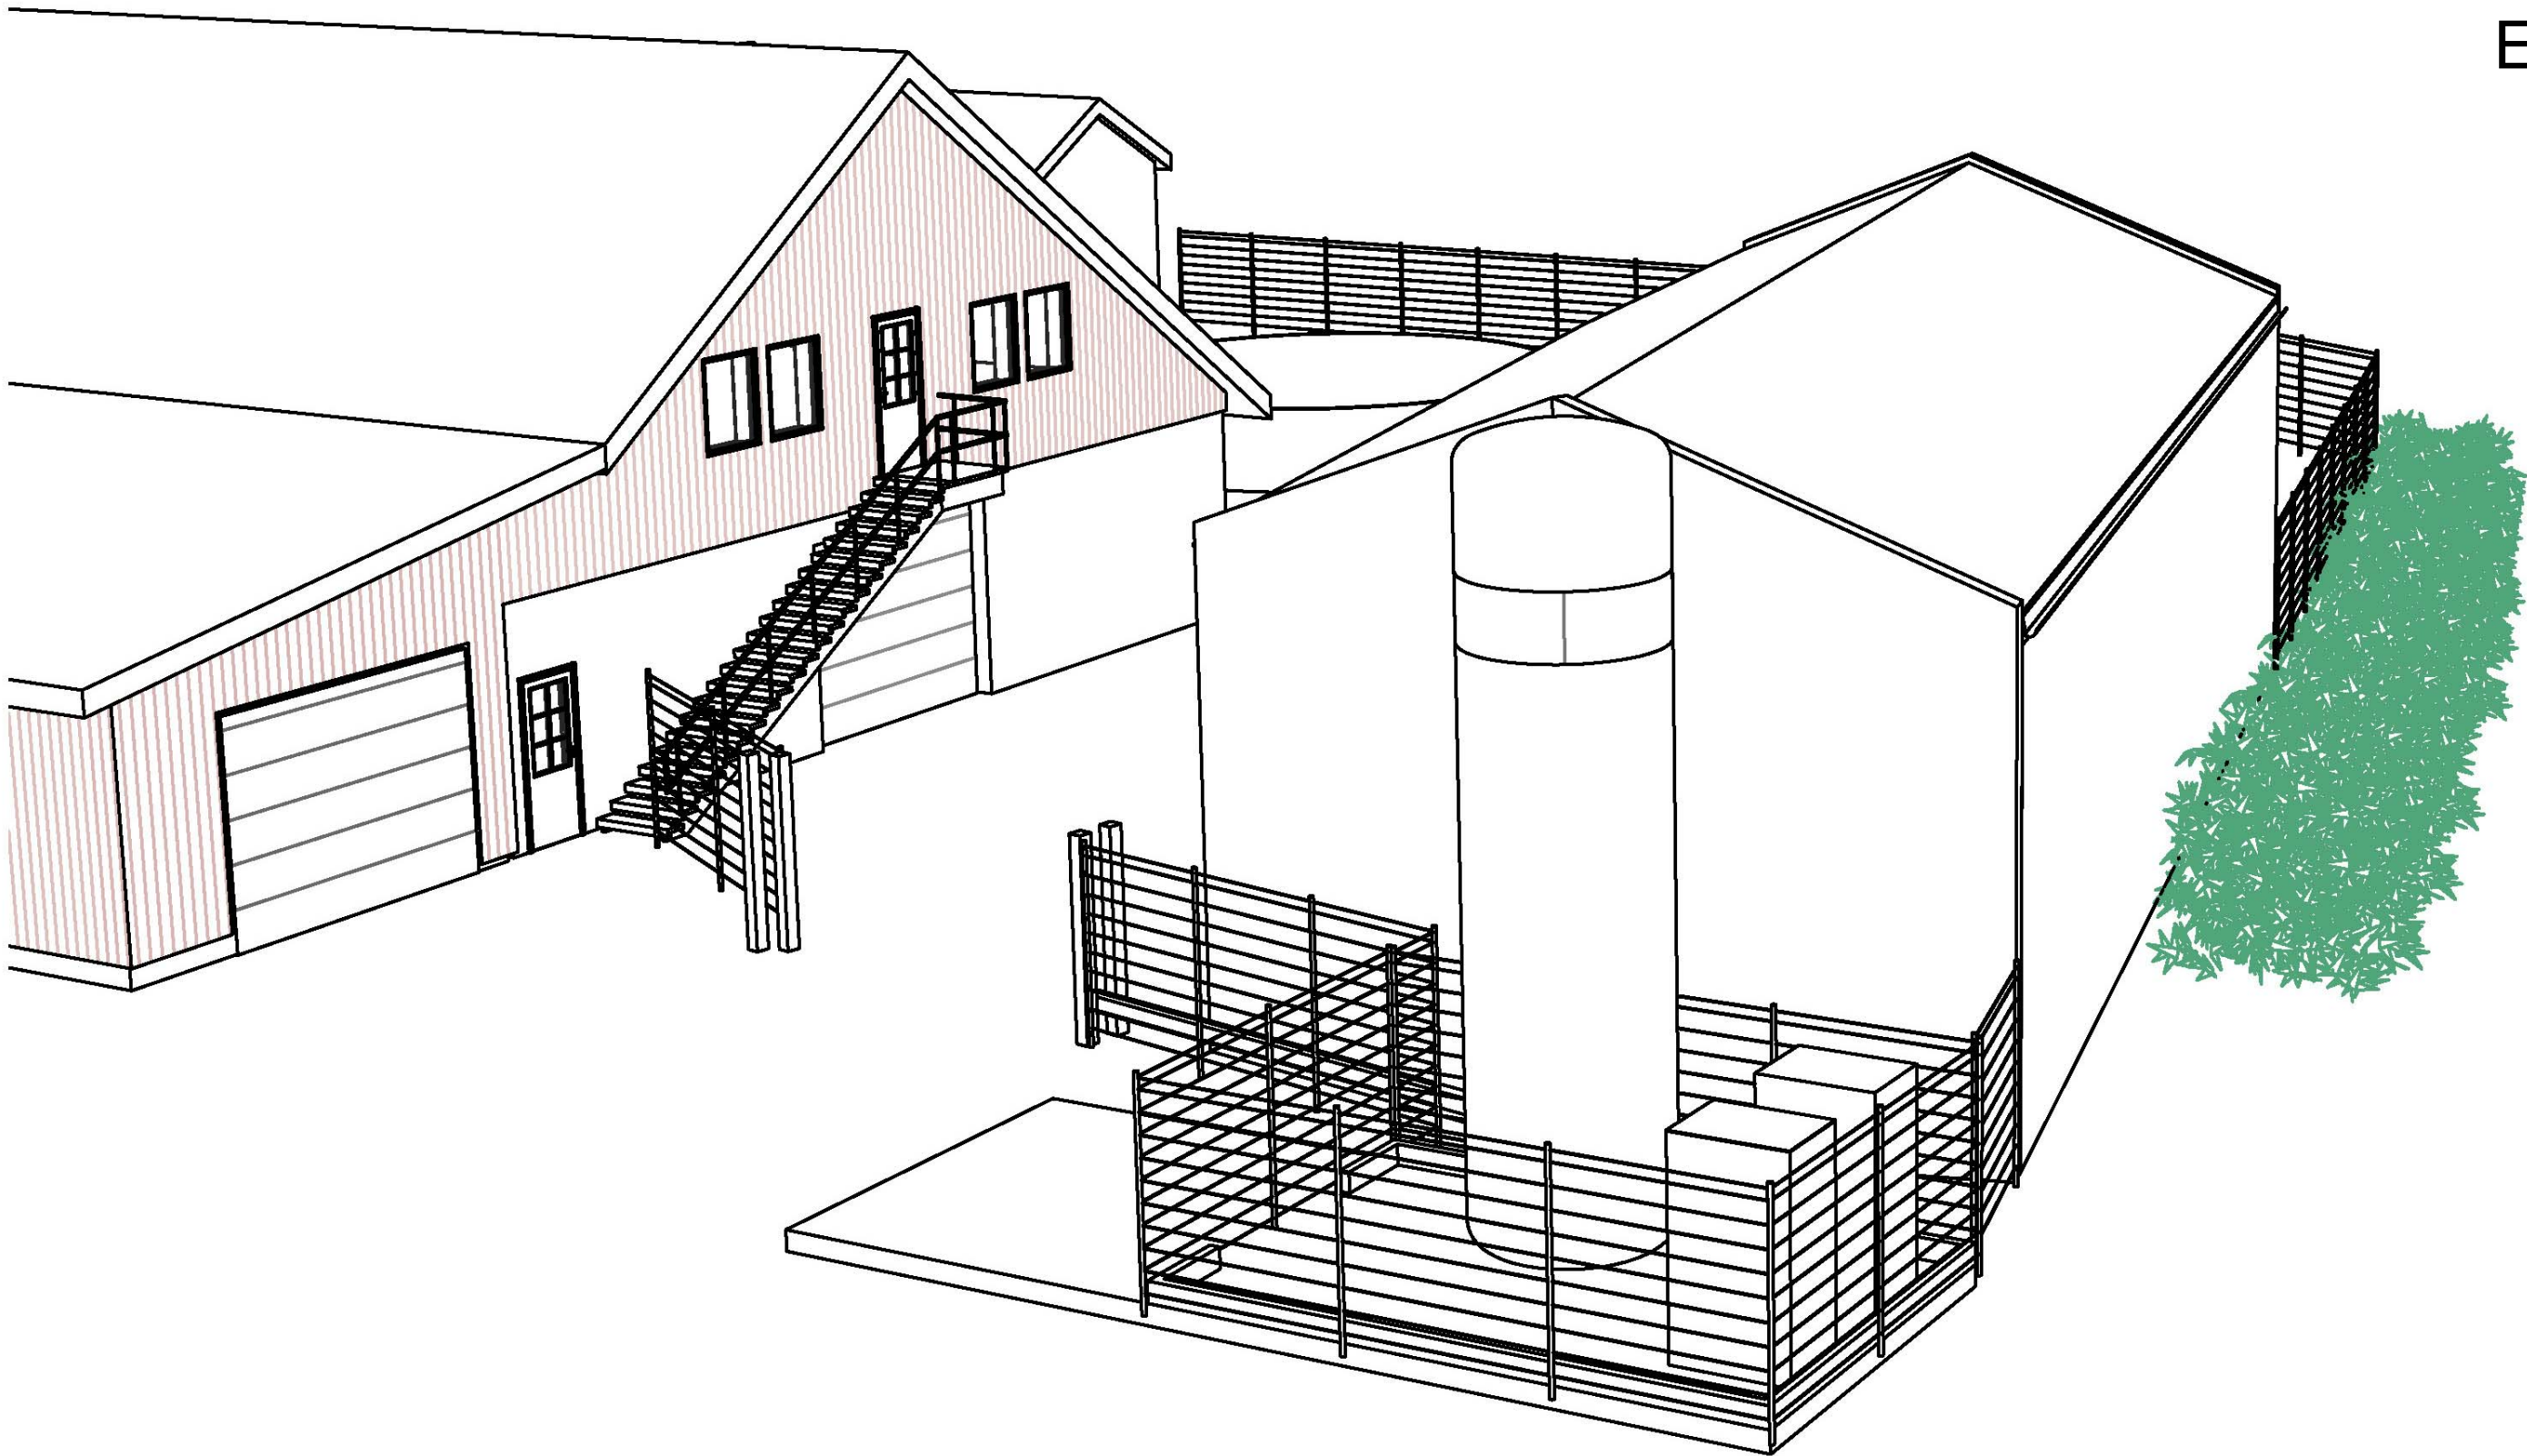

MOWI ny hall
Leikvangveien 64
Gnr/bnr: 73/133

Mowi Norway AS

Fugleperspektiv ny revidert ifm naboanmerkning (rev A)

asasarkitektur

HAMAR
FALSSENSGATE 12
PB 545 2304 HAMAR
+47 62 53 96 60

OSLO
GRUBBEGATA 14
0179 OSLO
+47 917 93 000

FOSEN
MEIERIVEIEN 5
7130 BREKSTAD
+47 417 33 001

BYGGESØKNAD

prosjektansvarlig TEA	tegning opprettet dato 02.04.2019
--------------------------	--------------------------------------

saksbehandler TEA	målestokk
----------------------	-----------

tegnet av TEA	arkformat A3	rev.
------------------	-----------------	------

prosjekt nr. 201913	tegning nr. 95.02
------------------------	----------------------