



FASADER MOT SØR * MOT STJØRNFJORDEN

FAMILIEN ADSERØ
FRITIDSBOLIG VED STALLVIKA **FOR SØKNAD**


FASADE MOT SØR

MÅL 1:100 RISSA 12.09.2019 * 30.09.2019



STEINAR UDDU SIVILARKITEKT MNAL

RÅDHUSVEIEN 21 7100 RISSA
TLF 950 53 681 MAIL suddu@online.no

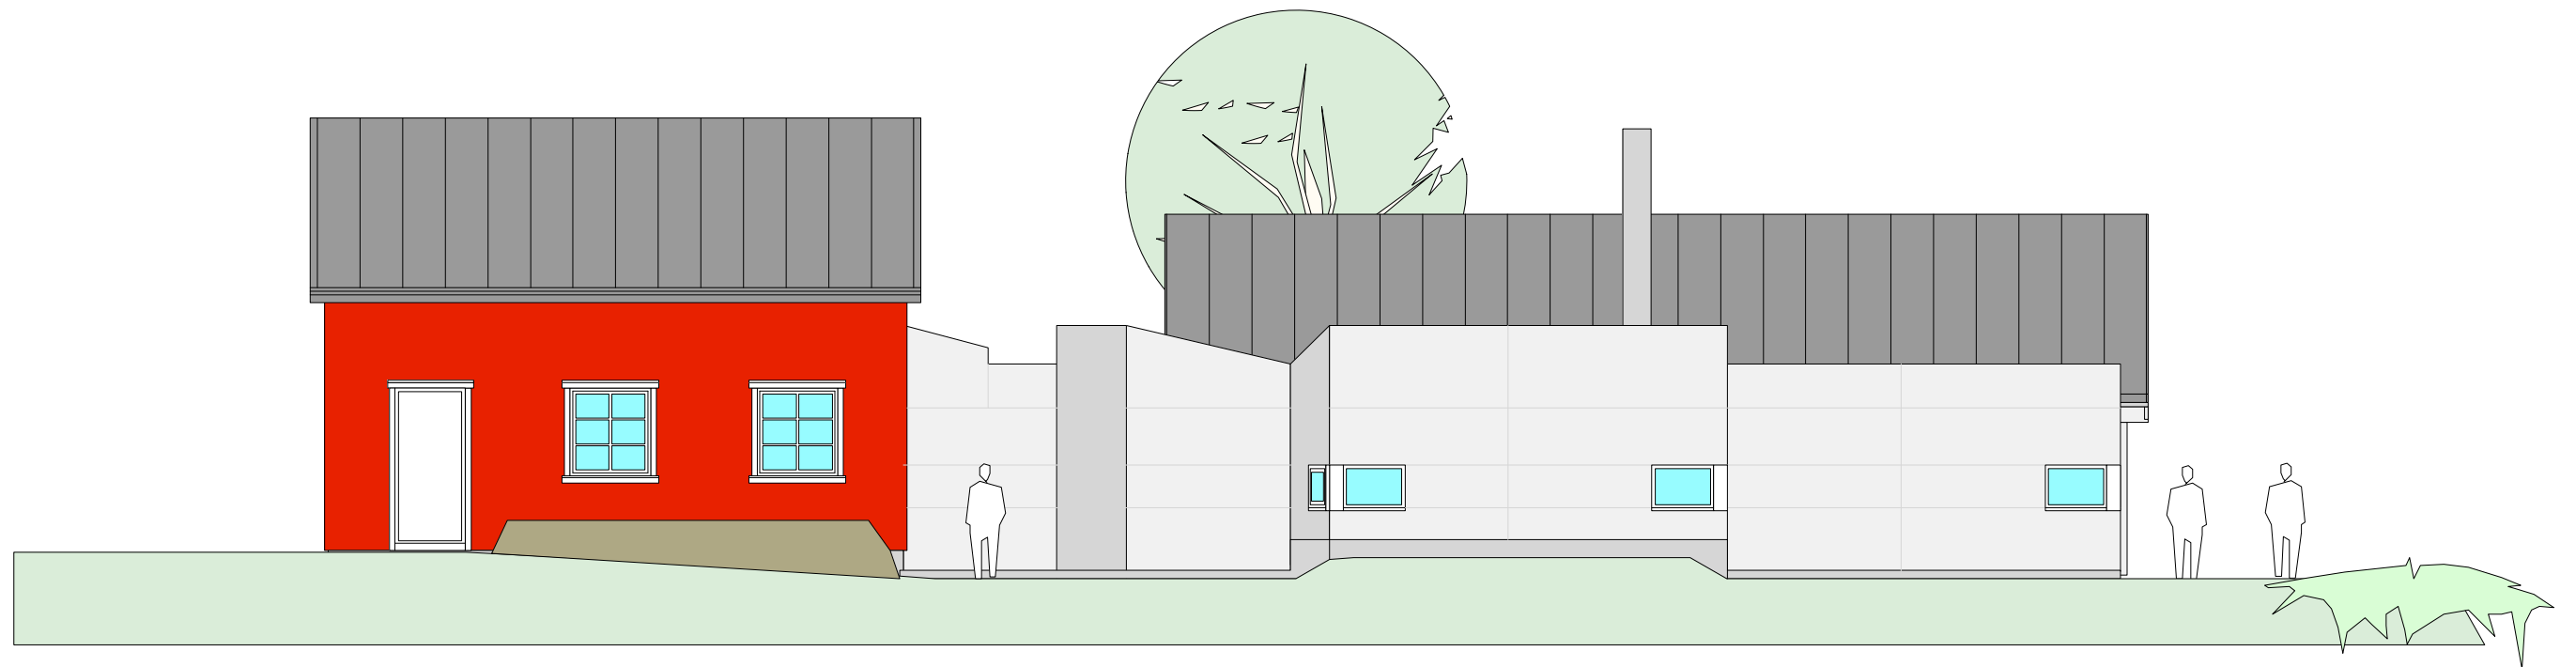


FASADER MOT NORD * MOT BERGET

FAMILIEN ADSERØ
FRITIDSBOLIG VED STALLVIKA **FOR SØKNAD**

FASADE MOT NORD

MÅL 1:100 RISSA 12.09.2019 * 30.09.2019

 **STEINAR UDDU SIVILARKITEKT MNAL**
RÅDHUSVEIEN 21 7100 RISSA
TLF 950 53 681 MAIL suddu@online.no

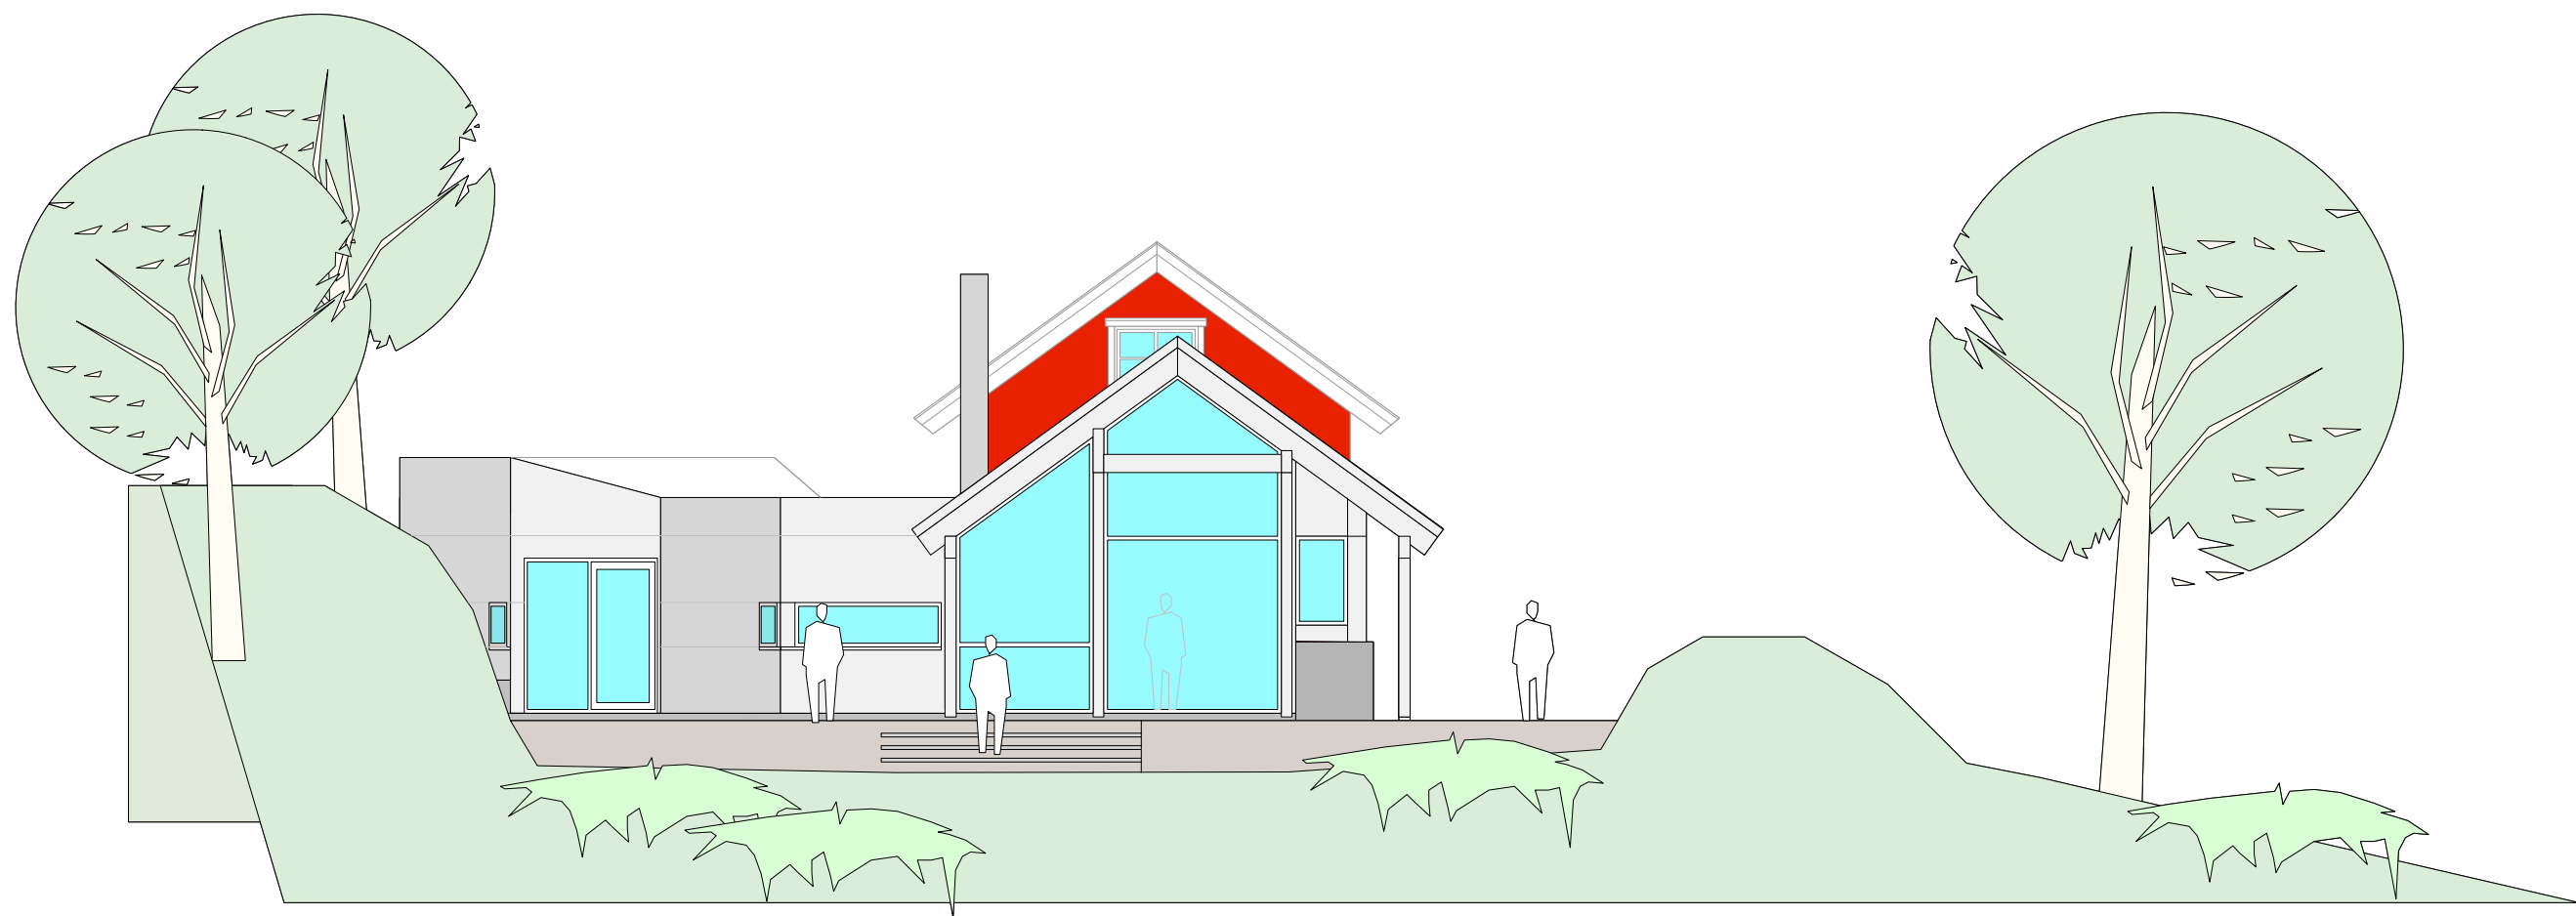

FASADER MOT VEST * MOT AGDENES

FAMILIEN ADSERØ
FRITIDSBOLIG VED STALLVIKA **FOR SØKNAD**


FASADE MOT VEST

MÅL 1:100 RISSA 12.09.2019 * 30.09.2019



STEINAR UDDU SIVILARKITEKT MNAL

RÅDHUSVEIEN 21 7100 RISSA
TLF 950 53 681 MAIL suddu@online.no

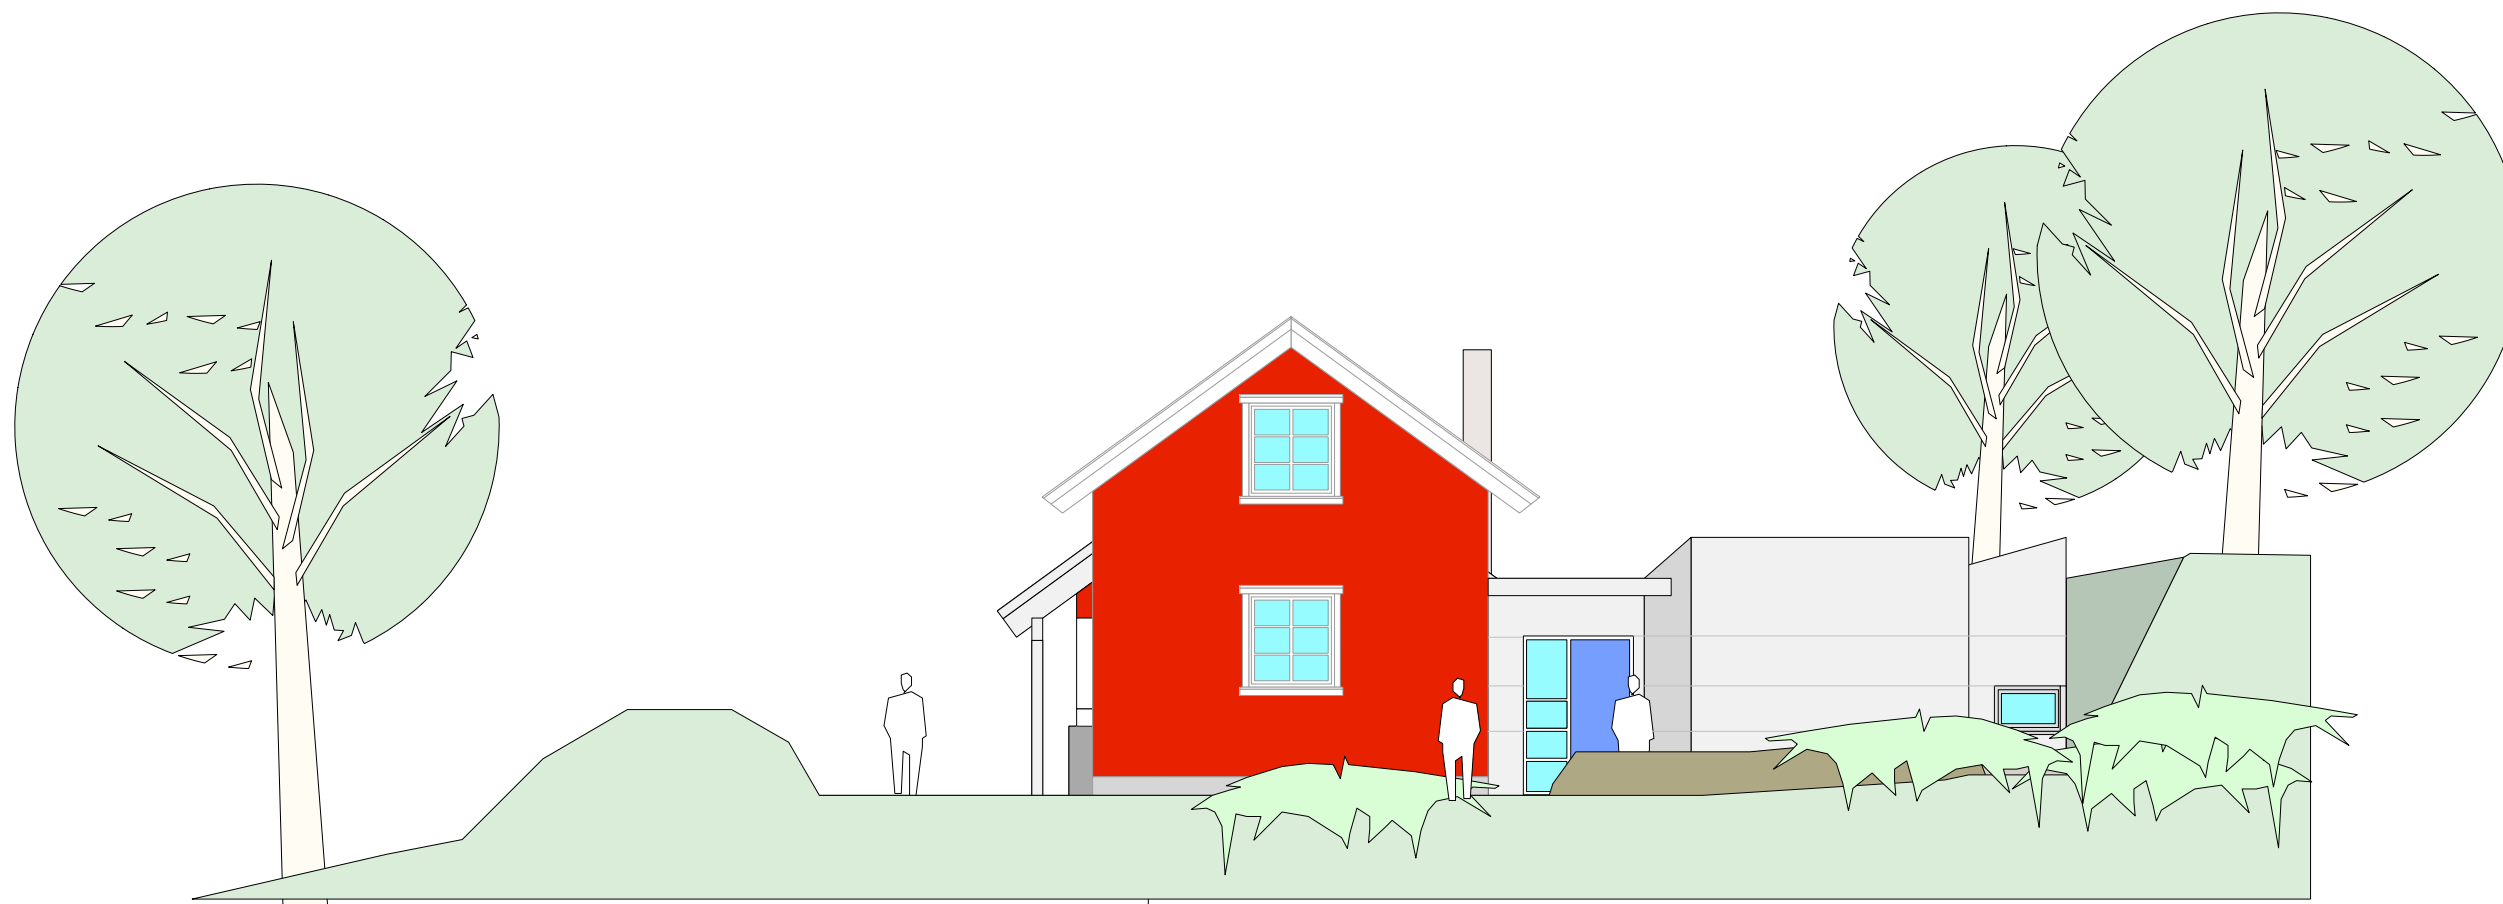

FASADER MOT ØST * MOT ADKOMST

FAMILIEN ADSERØ
FRITIDSBOLIG VED STALLVIKA **FOR SØKNAD**

FASADE MOT ØST

MÅL 1:100 RISSA 12.09.2019 * 30.09.2019



STEINAR UDDU SIVILARKITEKT MNAL

RÅDHUSVEIEN 21 7100 RISSA
TLF 950 53 681 MAIL suddu@online.no