



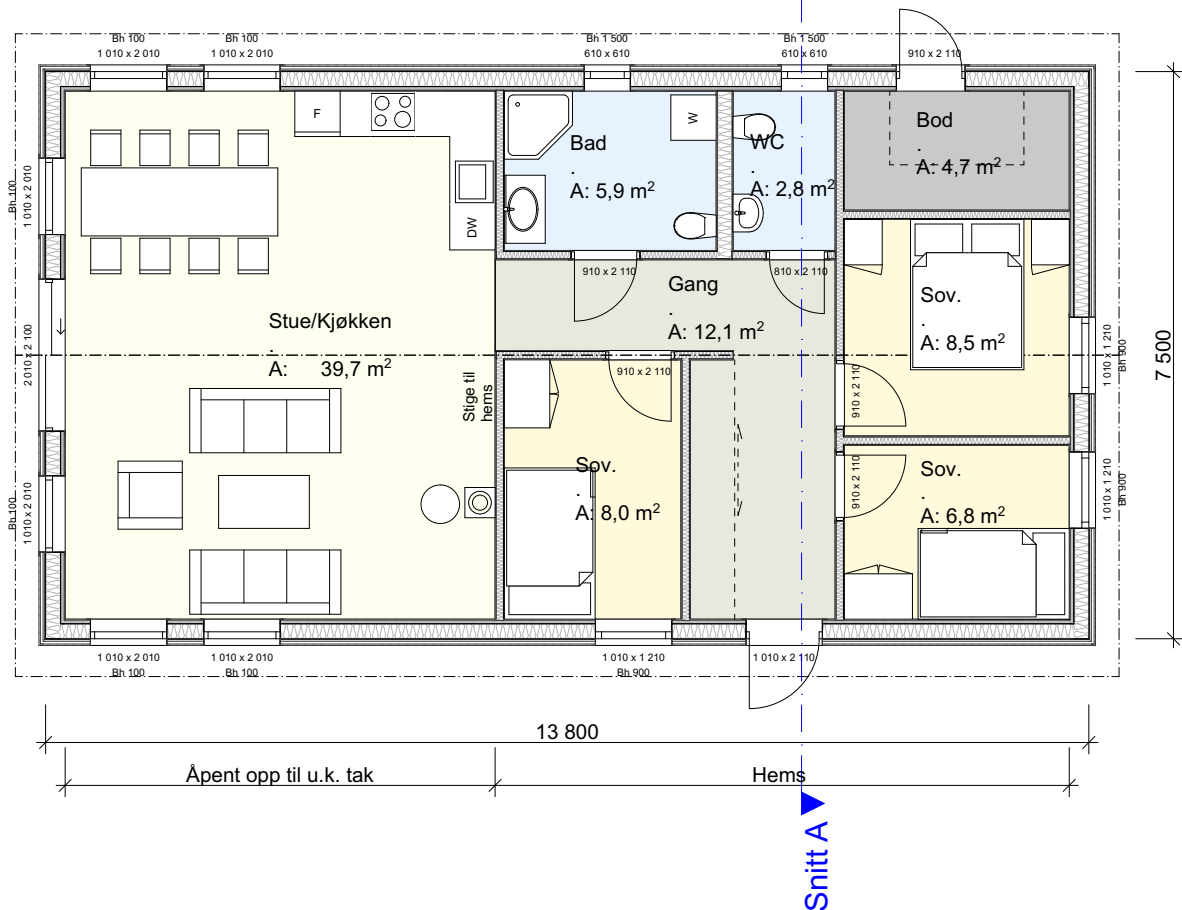


Plan
1:100

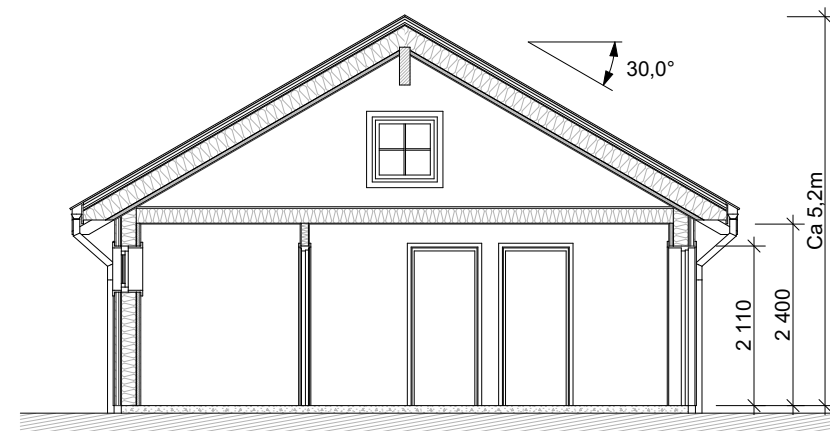

Snitt A
1:100

FORELØPIG

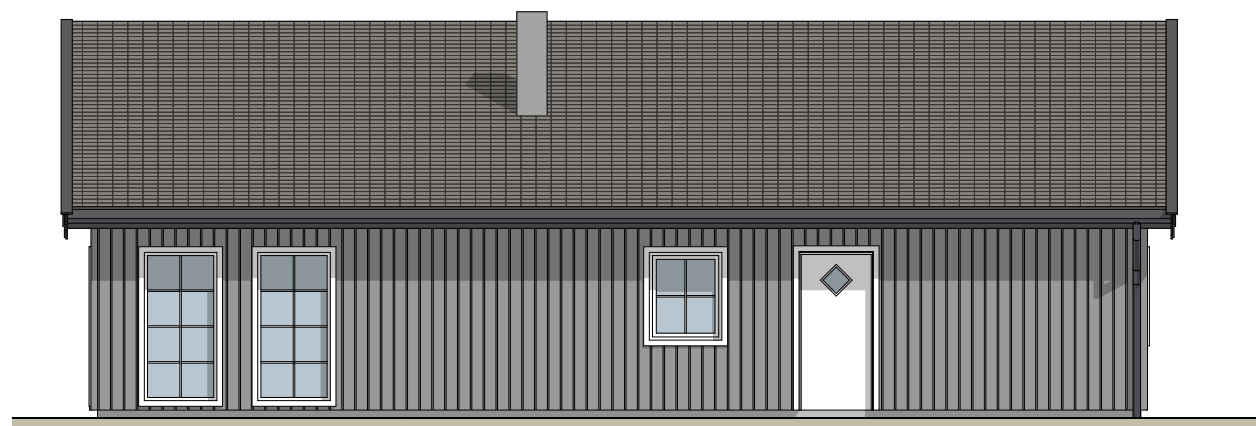


Fasade 1
1:100




Fasade 2
1:100

Mindre endringer i høyder
og mål kan forekomme ved
utarbeidelse av arbeidstegninger.

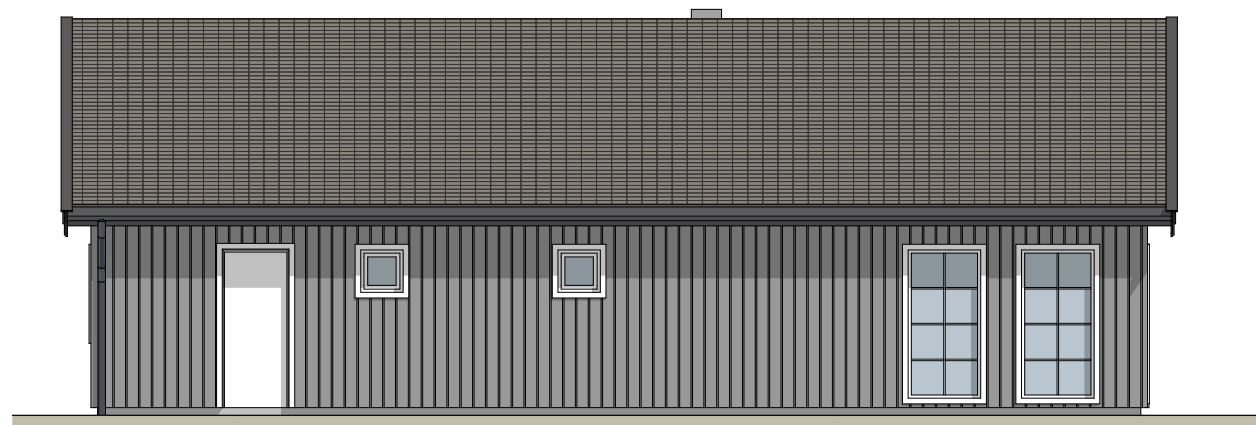

Fasade 3
1:100

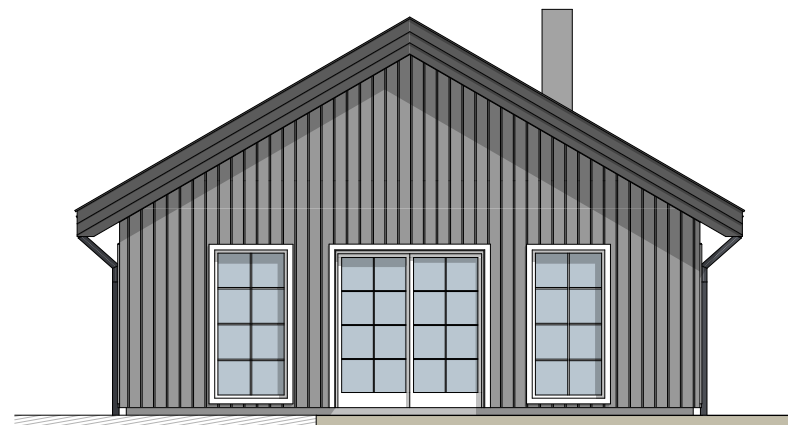

Fasade 4
1:100

Rev	Nr	Beskrivelse	Dato	Sign	Kontr
RÆDERGÅRD ENTREPRENØR AS PROSJEKTERENDE: Rædergård Entreprenør AS Industrigata 7130 BREKSTAD Tlf. : 72523555 Fax: 72523560 E-post: post@radergard.no					
BYGGHERR: Espen Olden			Kontroll prosjekt.	Sign.	Kontroll
PROSJEKT: Hytte			Dato opprettet 27.09.19		
TEGNING: Plan, snitt og fasader			MÅLESTOKK: 1:100		
Projektnr.: Prosjektnr.			Arkstr.: A3		
			Tegningsnr.: A20-1		