


	SITUASJONSKART					
	Eiendom:	Gnr: 0	Bnr: 0 17	Fnr: 0		Snr: 0
		Adresse:				
Hj.haver/Fester:						
BJUGN KOMMUNE	Dato: 26/11-2019 Sign:				Målestokk 1:500	

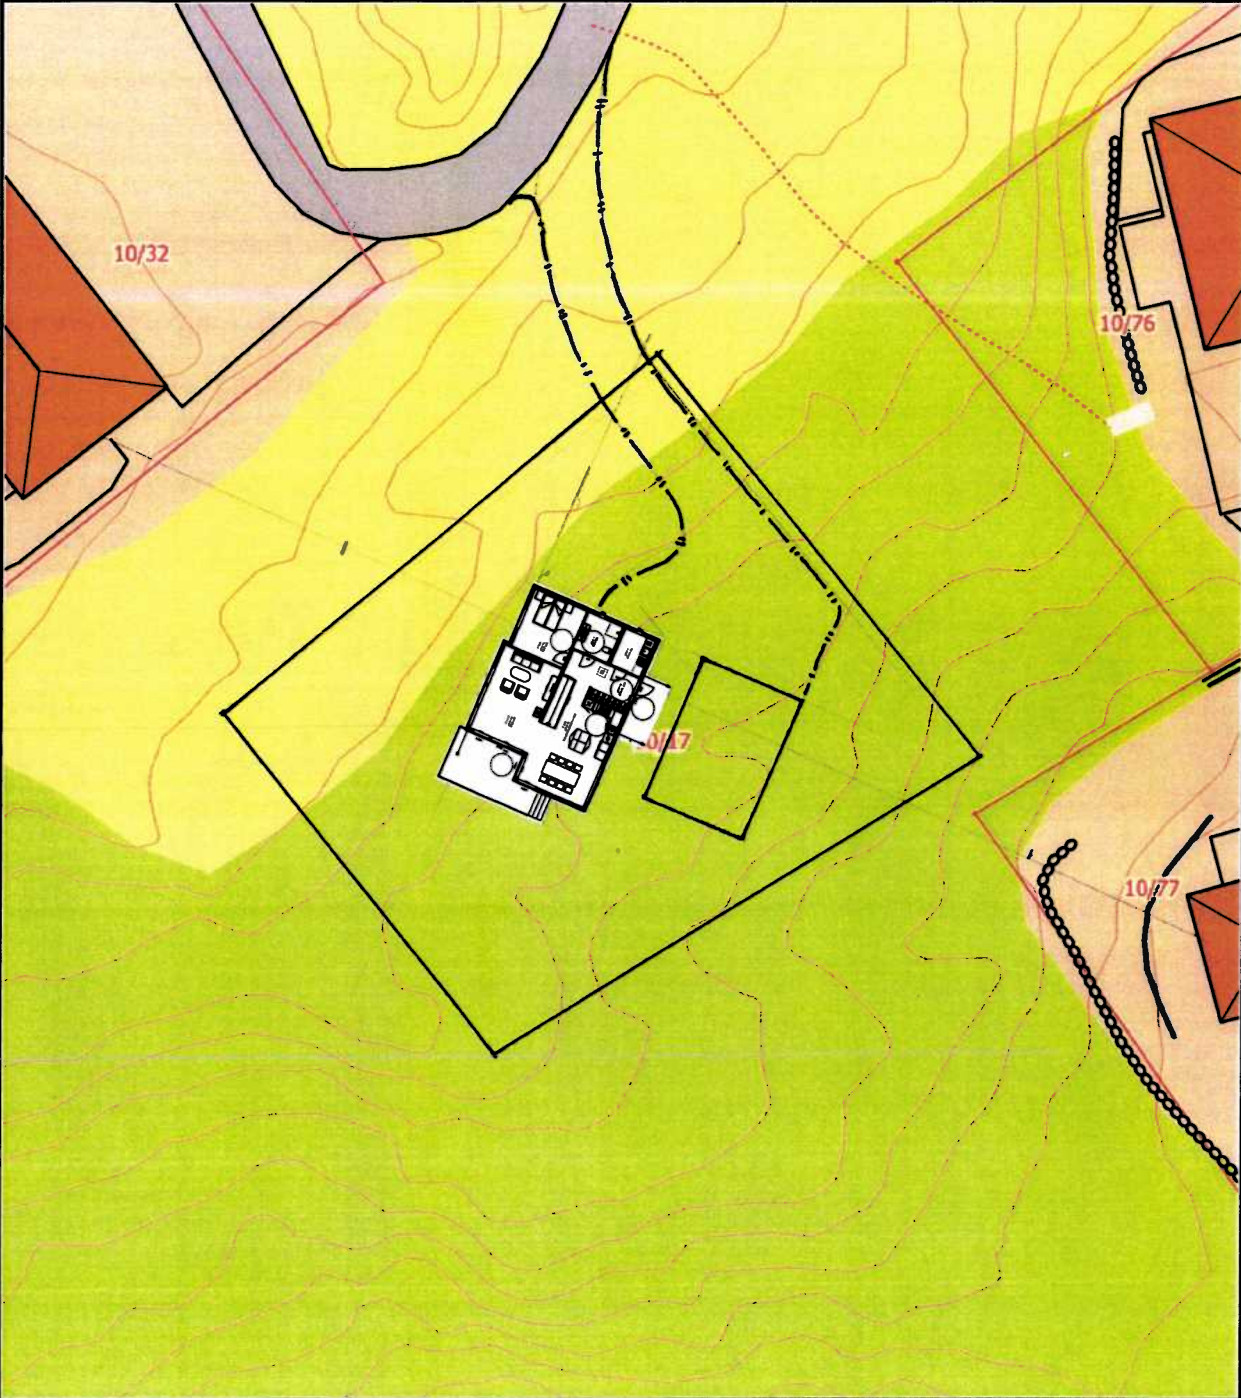

10/32


10/76

10/77

10/17

Det tas forbehold om at det kan forekomme feil på kartet, bla. gjelder dette eiendomsgrenser, ledninger/kabler, kummer m.m. som i forbindelse med prosjektering/anleggsarbeid må undersøkes nærmere.

	SITUASJONSKART					
	Eiendom:	Gnr: 0	Bnr: 0	Fnr: 0		Snr: 0
		Adresse:				
Hj.haver/Fester:						
BJUGN KOMMUNE	Dato: 21/11-2019 Sign:				Målestokk 1:1000	

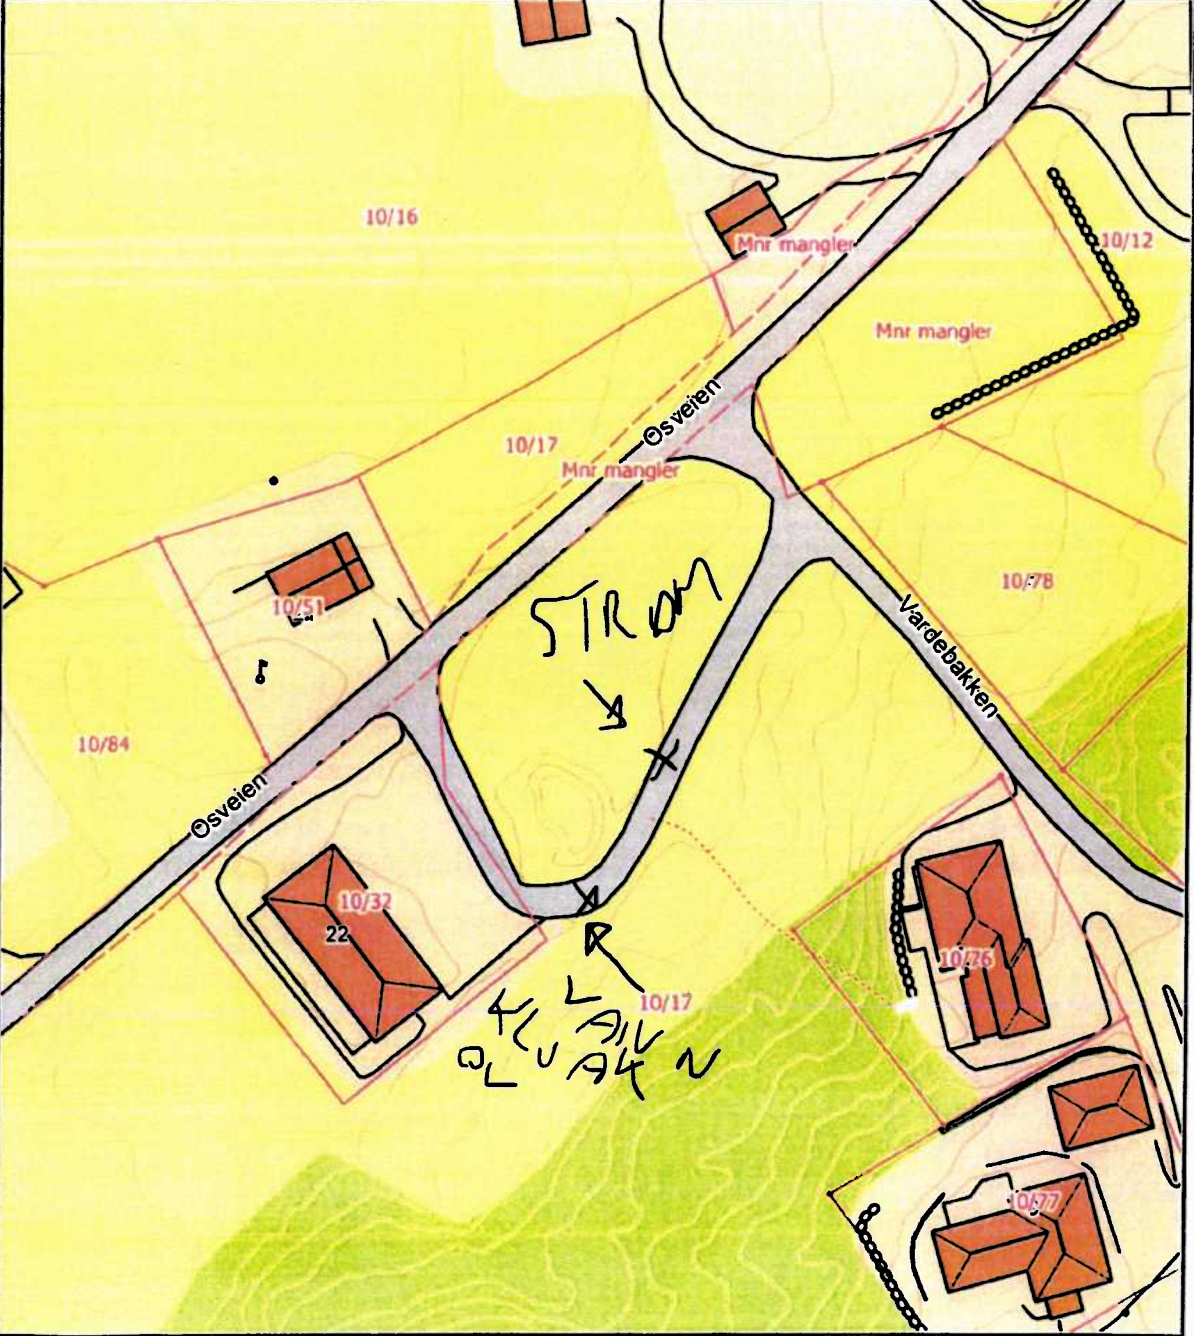

Det tas forbehold om at det kan forekomme feil på kartet, bla. gjelder dette eiendomsgrenser, ledninger/kabler, kummer m.m. som i forbindelse med prosjektering/anleggsarbeid må undersøkes nærmere.