



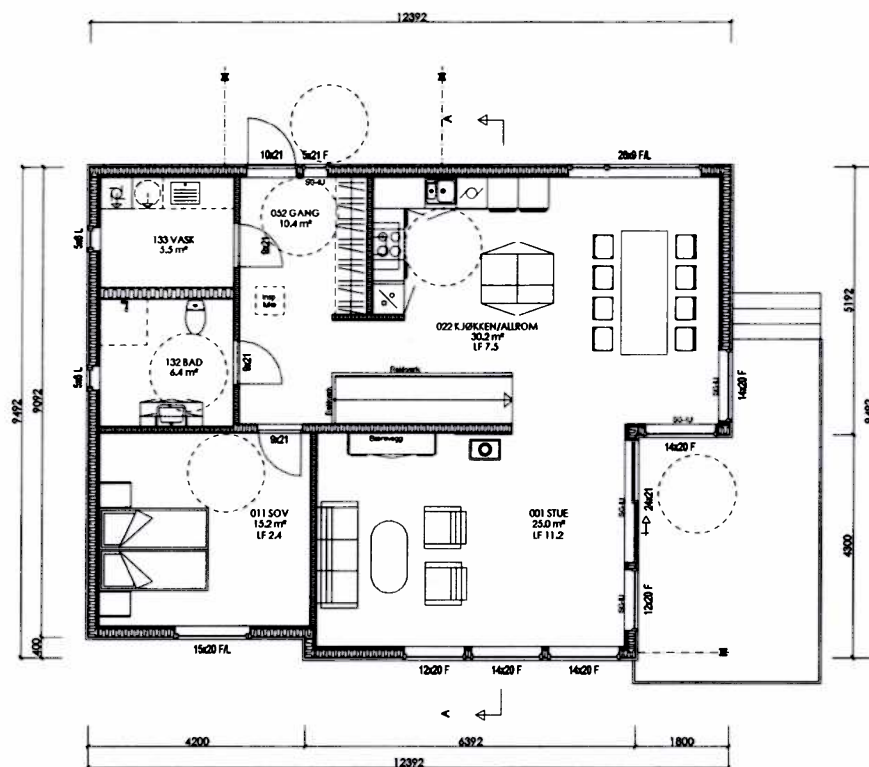

1. ETASJE

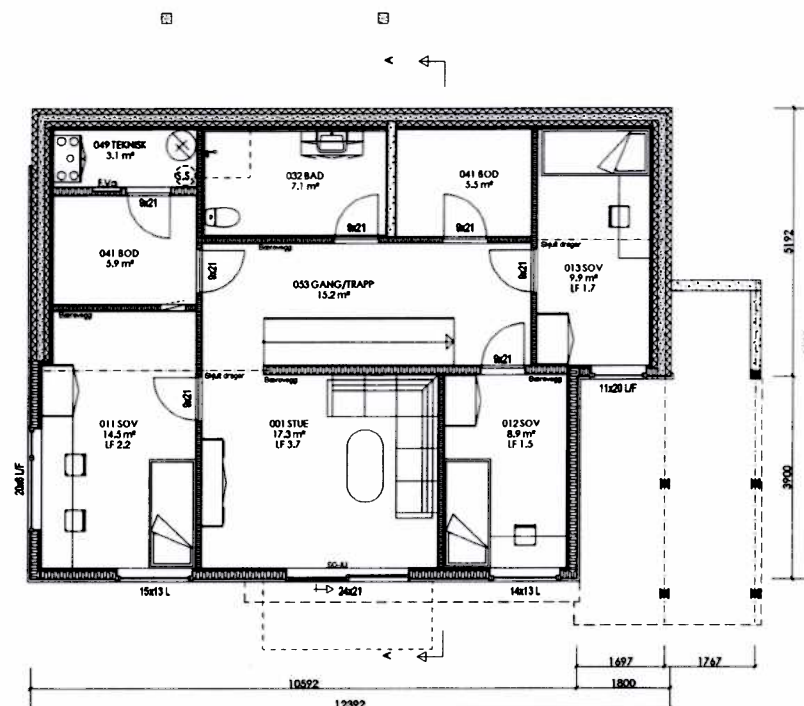

UNDERETASJE

AREAL	BRA	P-Rom
Billegg		
Underetasje/Gjeller	92.6	82.5
Hovedplan/1. etg.	99.3	94.7
Loftplan/2. etg.		
Garasje/Carport/Ut. bod	20.9	
Apent overb. areal	35.0	
SUM Hovedleilighet	247.8	177.2
Loft-bredde ved 1,9m høyde:		
Bebygd areal, BYA:	165	
Diverse:		

Målsetting på utside stenderverk/mur

For isolasjonsmengder og U-verdier, se varmetapsberegning

Flyttel vaskerom
Endret slagretning på skyvedør 1. etg., og justert areal i carport
Ekstra bærevægger og skjult drager i underetasjen

Rev. nr.:

Rev.:

Tiltakshaver:

Byggeplass: NES

Kommune: BJUGN

Målestokk: 1:100 DAK av: OPR Dato: 14.11.2019 Kontr.: OPR Dato: 14.11.2019 Arkivnr.: s921

Tegning
PLAN/SNITT

Tegning/prosjektering er ikke kontrollert mot plassering i terreng.
Gesims- og mønehøyde er målt fra et teoretisk planert terreng 0,3m under ferdig støpt plate

SG-IU Sikkerhetsglass innside/utside
SG-I Sikkerhetsglass innside
SG-U Sikkerhetsglass utside

Vindu f.o.m. andre etg. skal ha barnesikring

Oppd. 14.11.2019
RAN 26.04.2017
RAN 20.10.2016
Tegn. / Dato: Kontr.:

Nr. A01+

Hustype
FRONT VARIANT

Arkitekt:

Denne tegning tilhører Nordbohus AS. Etterligning kfr. lov om åndsverk av 12.5.1961.