



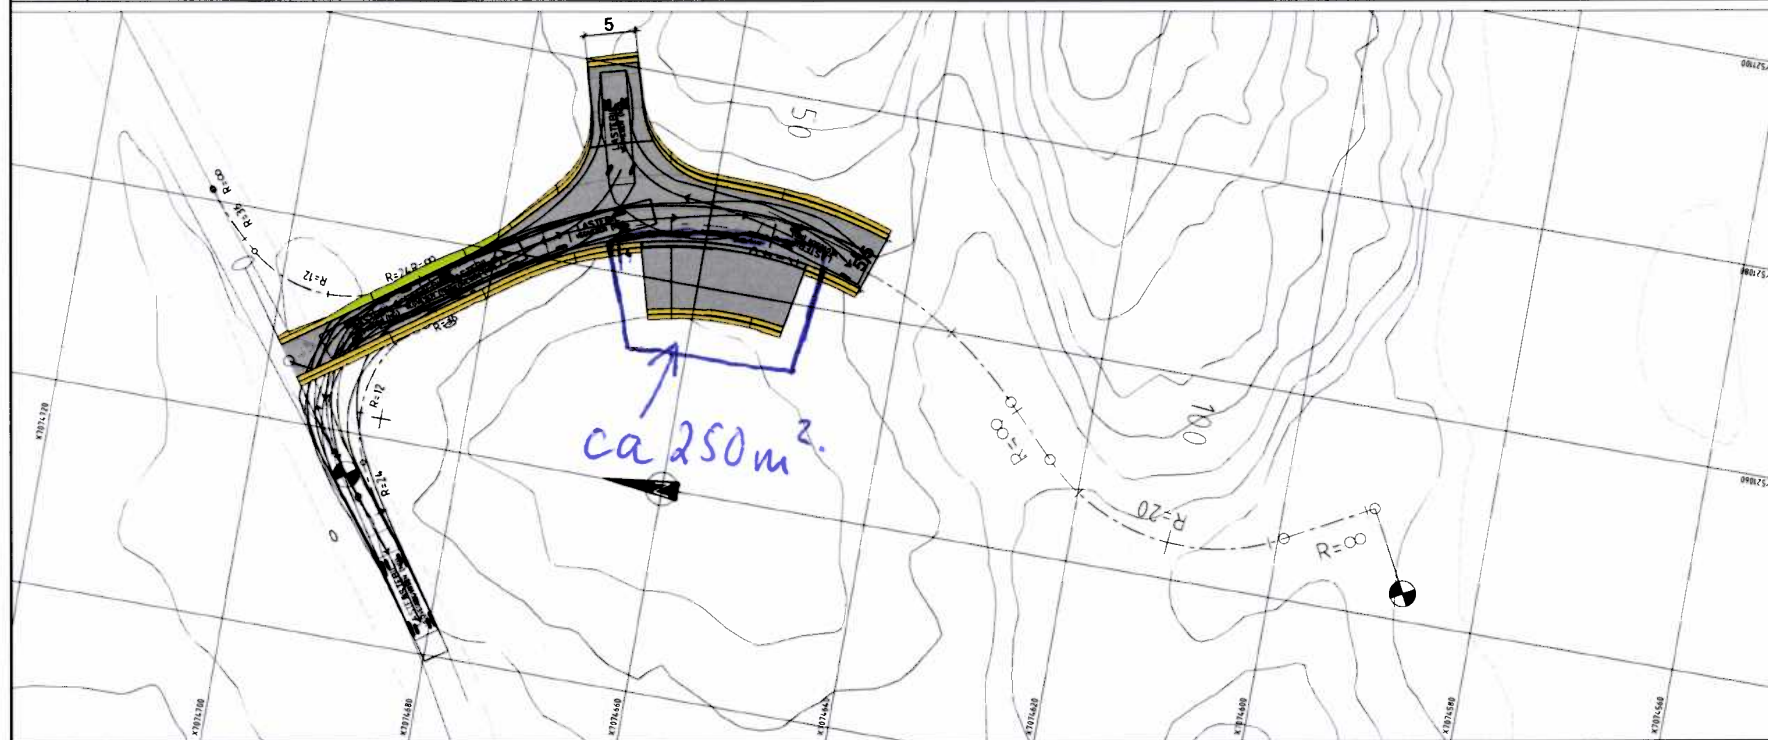

		Powel ASA Gemini	N  Målestokk 1:1000
	Dato: 2019.12.11 Sign: 1627		

Beliggenhet og høyder må oppfattes som orienterende.

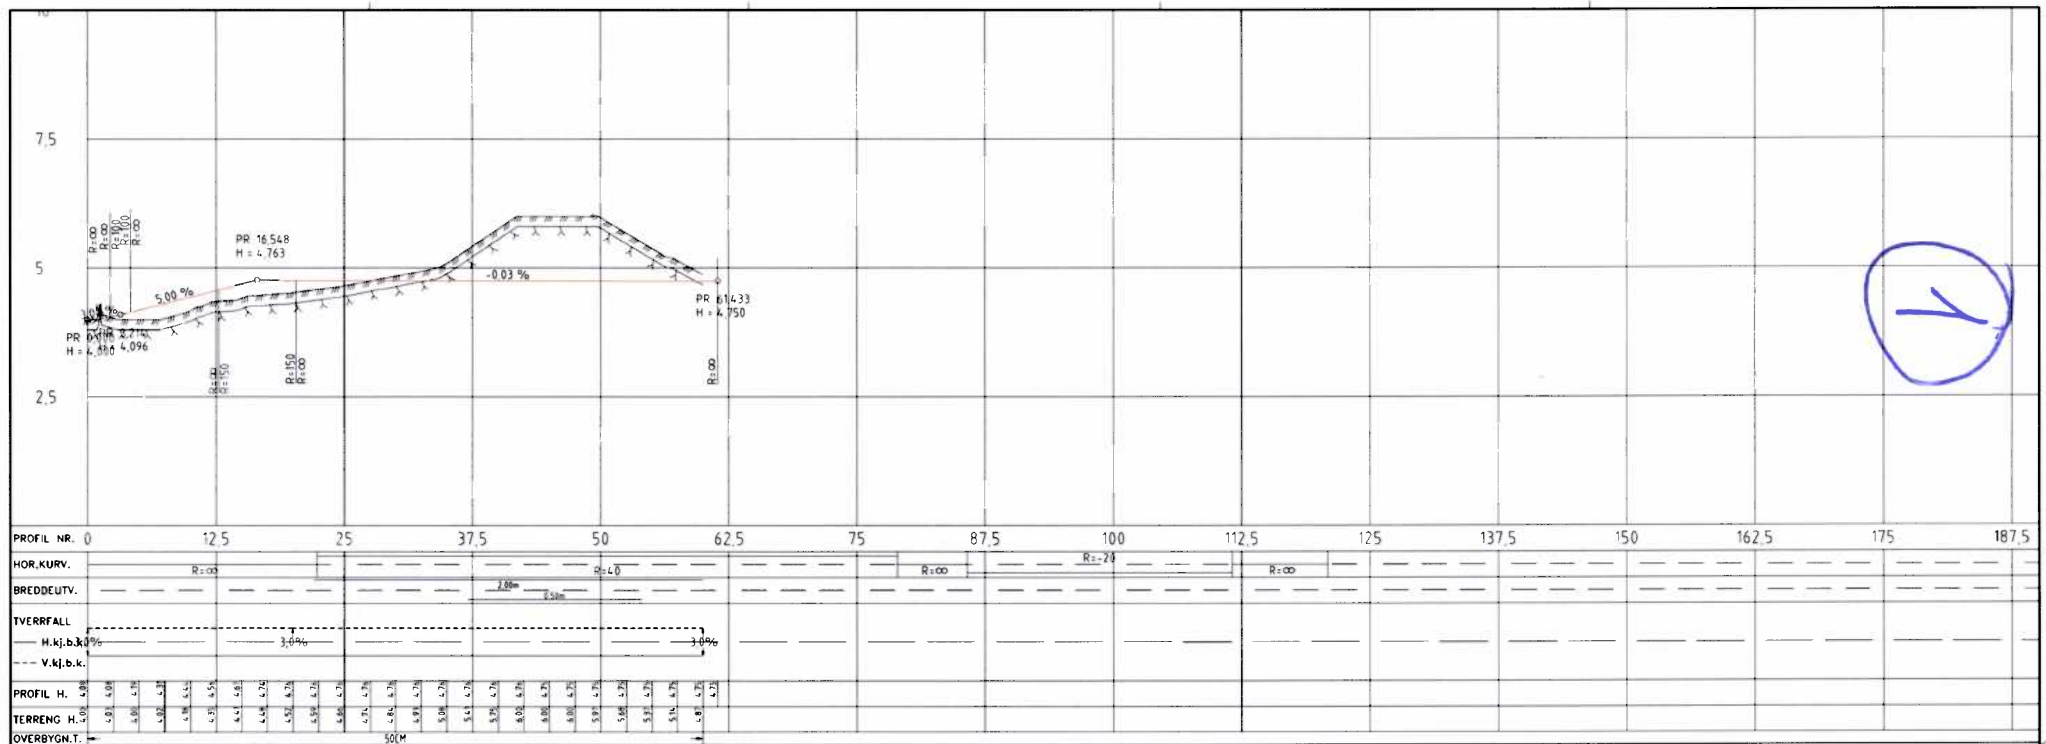

Tegnforklaring

Linje

Existerende

Prosjekt

Senderlinje

Existerende

Prosjekt

Terrangprofil (gnd)

Existerende

Prosjekt

Terrangprofil (fot)

Existerende

Prosjekt

Farge

Kantveg

Existerende

Prosjekt

Sjåring, graf

Existerende

Prosjekt

Fylling

Existerende

Prosjekt

Fyllingsfylling

Existerende

Prosjekt

Symboler

Existerende

Prosjekt

Heislinje (S vegmodell)

Existerende

Prosjekt

Sporing - Standard leiet

Existerende

Prosjekt

SKISSEPROSJEKT

Prosjekt

Tarva - Drikkevannsledning

Bjugn kommune

Plan- og profiltegning

Veg 62000

Prosjekt

BB

EUPEFAS UTM32

1:250/1:100

A1

Tegner

T C - 001

S-02