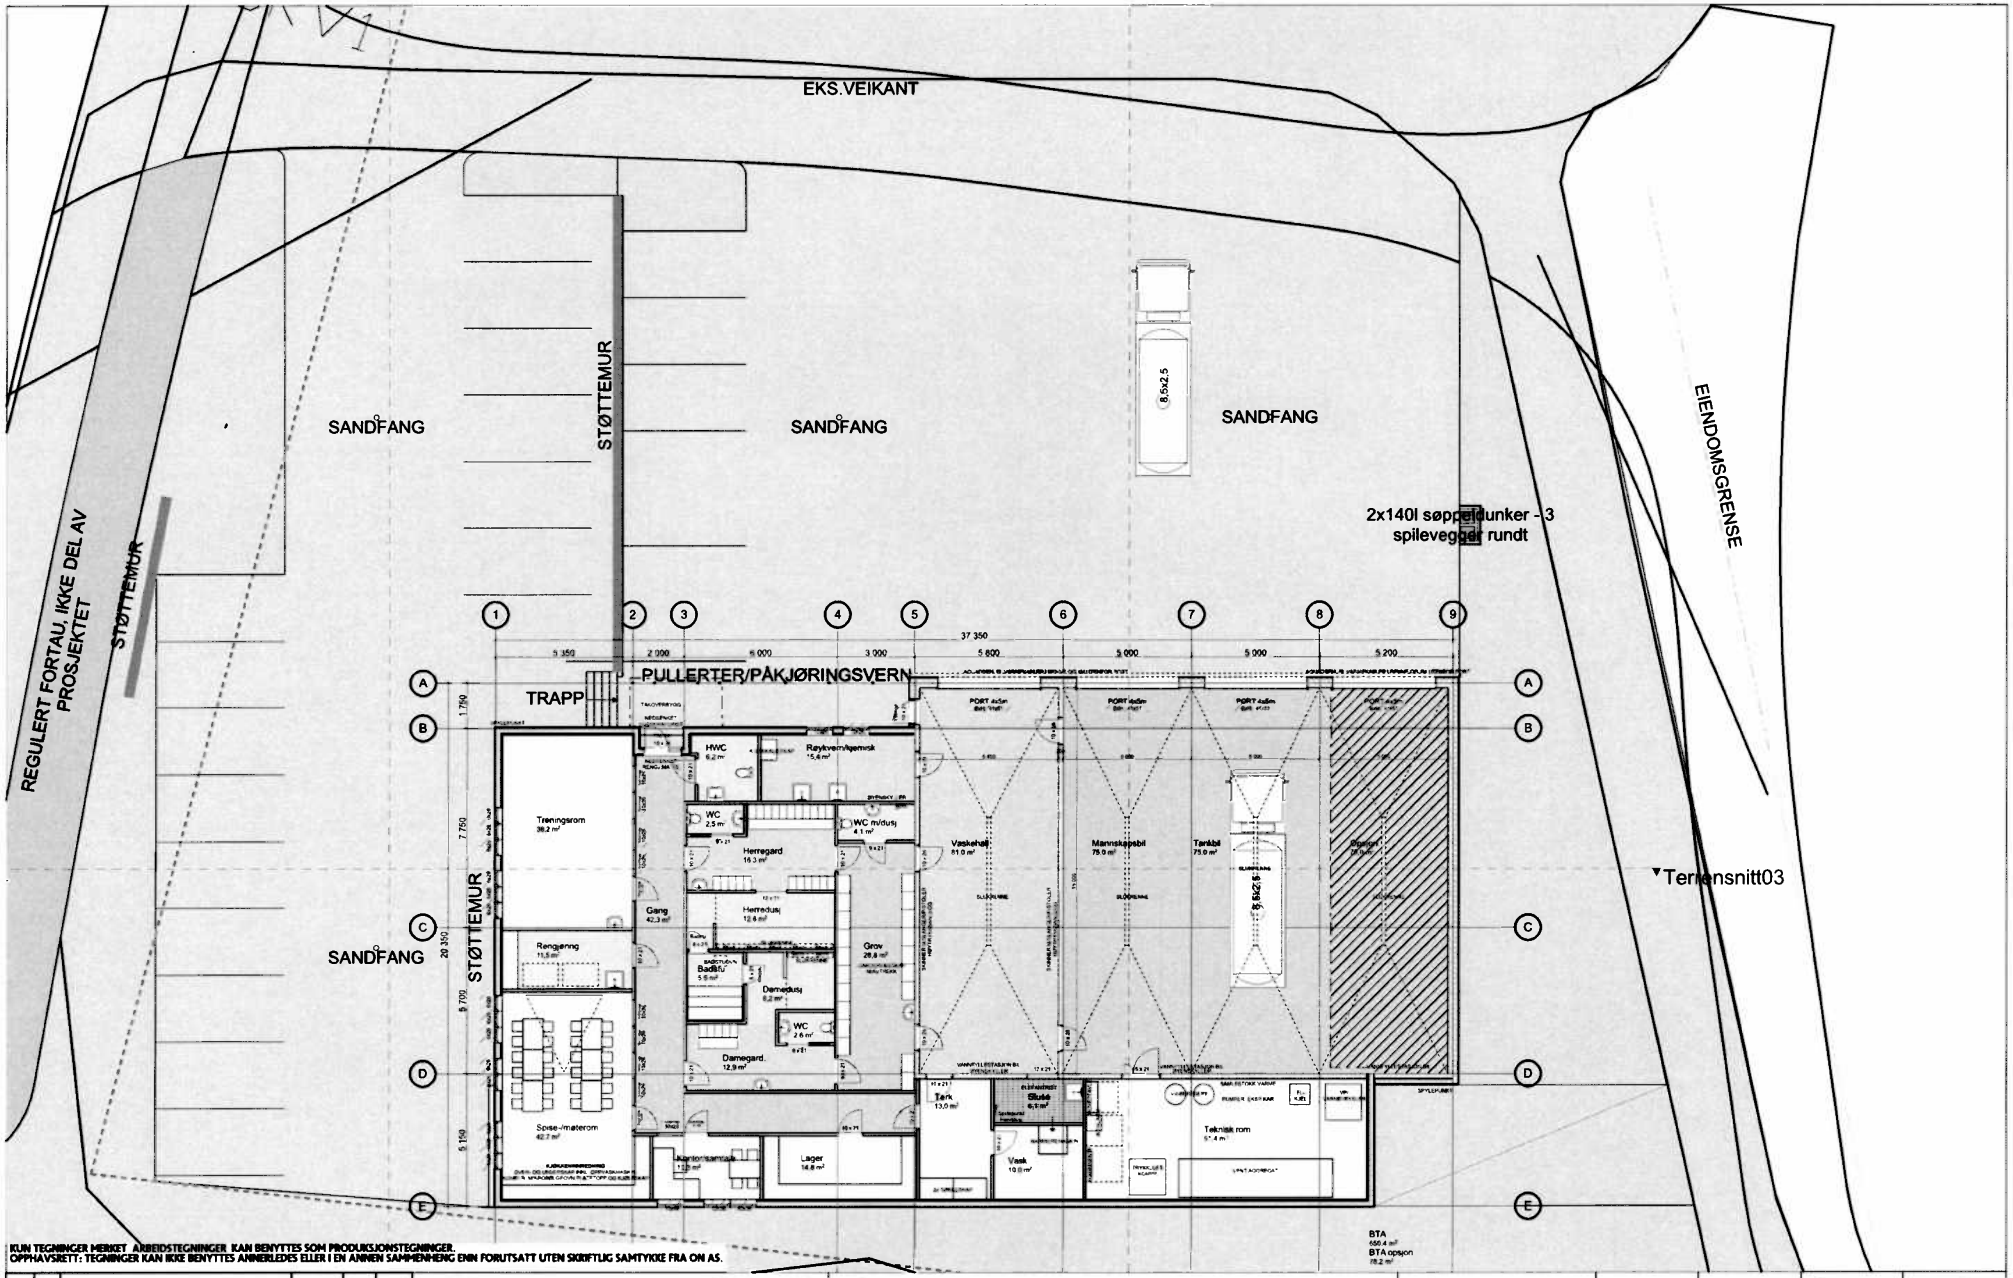

KUN TEGNINGER MERKET ARBEIDSTEGNINGER KAN BENYTTES SOM PRODUKSJONSTEGNINGER.
OPPHAVSRETT: TEGNINGER KAN IKKE BENYTTES ANNERLEDES ELLER I EN ANNEN SAMMENHENG ENN FORUTSATT UTEN SKRIFTLIG SAMTYKKE FRA ON AS.

Rev	Nr	Beskrivelse	Dato	Sign	Kontr

arkitekter ingeniører
Orkdalsveien 82
7300 Orkanger
tlf 72 48 40 20
www.on-as.no

Tegning
Utomhusplan
Bjugn brannstasjon Botngård
Bjugn kommune

Fase	Dato opprettet		Mål	Tegningsnr.
Skisseprosjekt	17.12.2019		1:200	A10-2
Størrelse: A3	Prosjektnr. 19 130	Sign. KSE	Kontroll	Godkjent	Rev. ID