



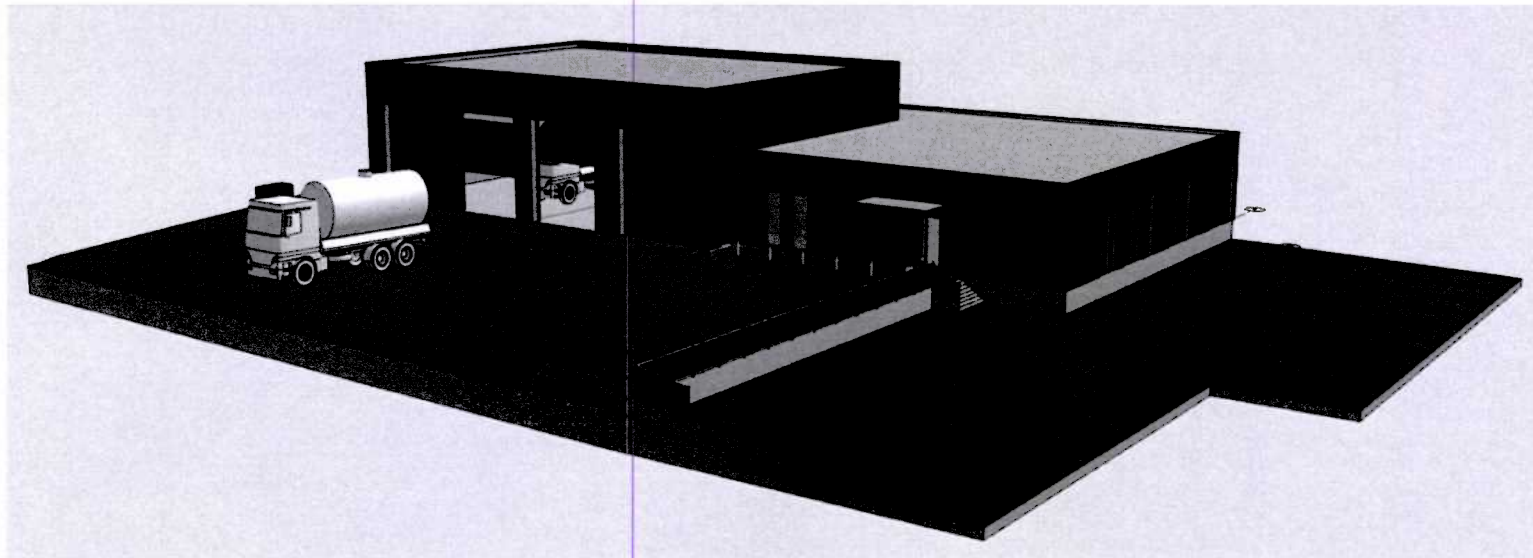

KUN TEGNINGER MERKET ARBEIDSTEGNINGER, KAN BENYTTES SOM PRODUKSJONSTEGNINGER.
OPPHAVSRETT: TEGNINGER KAN IKKE BENYTTES ANNERLEDES ELLER I EN ANNEN SAMMENHENG ENN FORUTSATT UTEN SKRIFTLIG SAMTYKKE FRA ON AS.

Rev	Nr	Beskrivelse	Dato	Sign	Kont

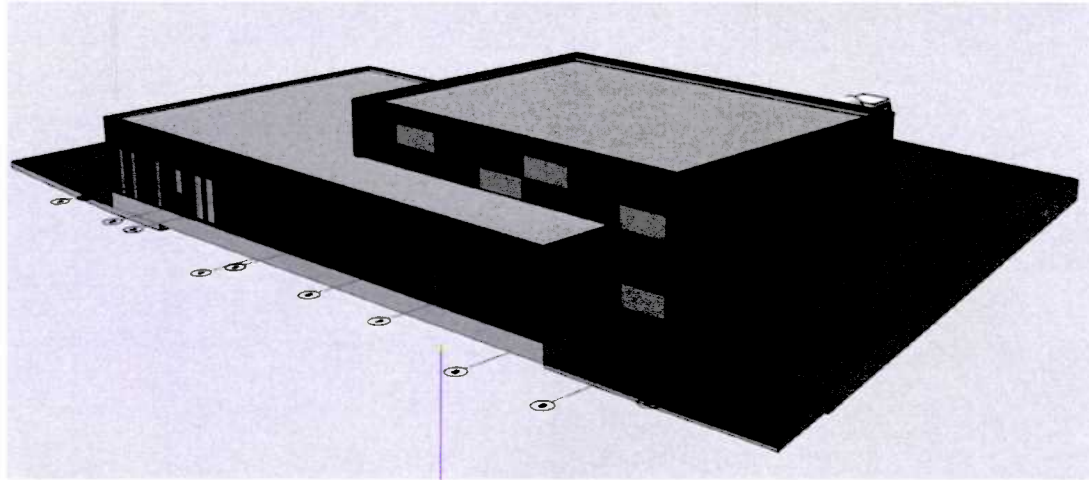

Orkdalsveien 82
7300 Orkanger
tlf 72 48 40 20
www.on-as.no

Tegning
Illustrasjoner (fra IFC)
Bjugn brannstasjon Botngård
Bjugn kommune

Fase Skisseprosjekt		Dato opprettet 17.12.2019		Mål: 1:200	Tegningnr. A10-4
Størrelse: A3	Prosjektnr. 19 130	Sign KSE	Kontroll	Godkjent	Rev. ID



BJUGN BRANNSTASJO



an
in