



# SITUASJONSKART


Eiendom:	Gnr: 275	Bnr: 29	Fnr: 0	Snr: 0
	Adresse:			
Hj.haver/Fester:				



**INDRE  
FOSEN  
KOMMUNE**

Dato: 22/1-2018 Sign: RN

Målestokk  
1:1000

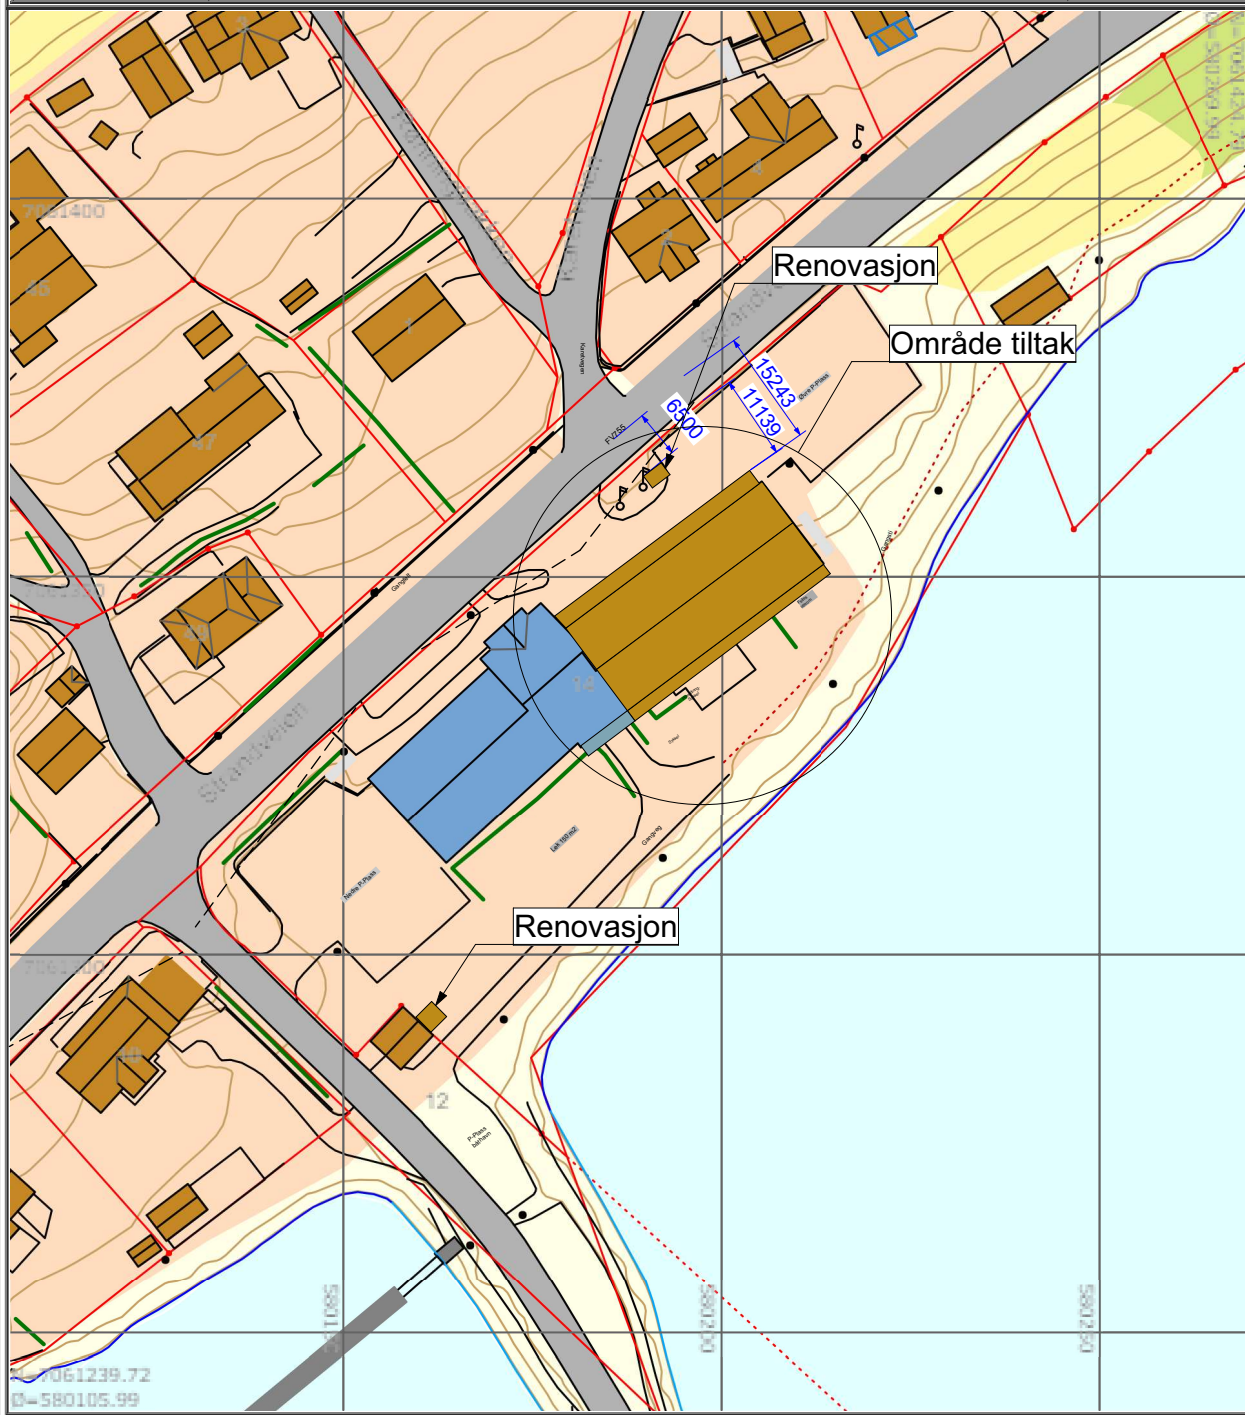

Situasjonskart

1:1000

Tittel

**Situasjon\_utomhus - Situasjonsplan**

Fase:

Målestokk

Ark

**1:1000**

**A4**

**RN** Design

ARK / DESIGN:  
**Rune Nesset**  
Røilivegen 203  
7120 Leksvik  
Tlf.: 90053156  
rune@rndesign.no

Prosjekt: **Leiligheter Rønningstrand**

Kommune/Nr: Indre Fosen/5054 Eiendom: Gnr/brnr: 275/29  
Sted: Rønningstrand Adresse: Strandveien 14, 7120 Leksvik


Sign Dato

**RN 16.05.2018**

Tiltakshaver:  
**IOC Eiendom As**

Prosjektnr:  
**201803**

Tegningnr:  
**A10-01**

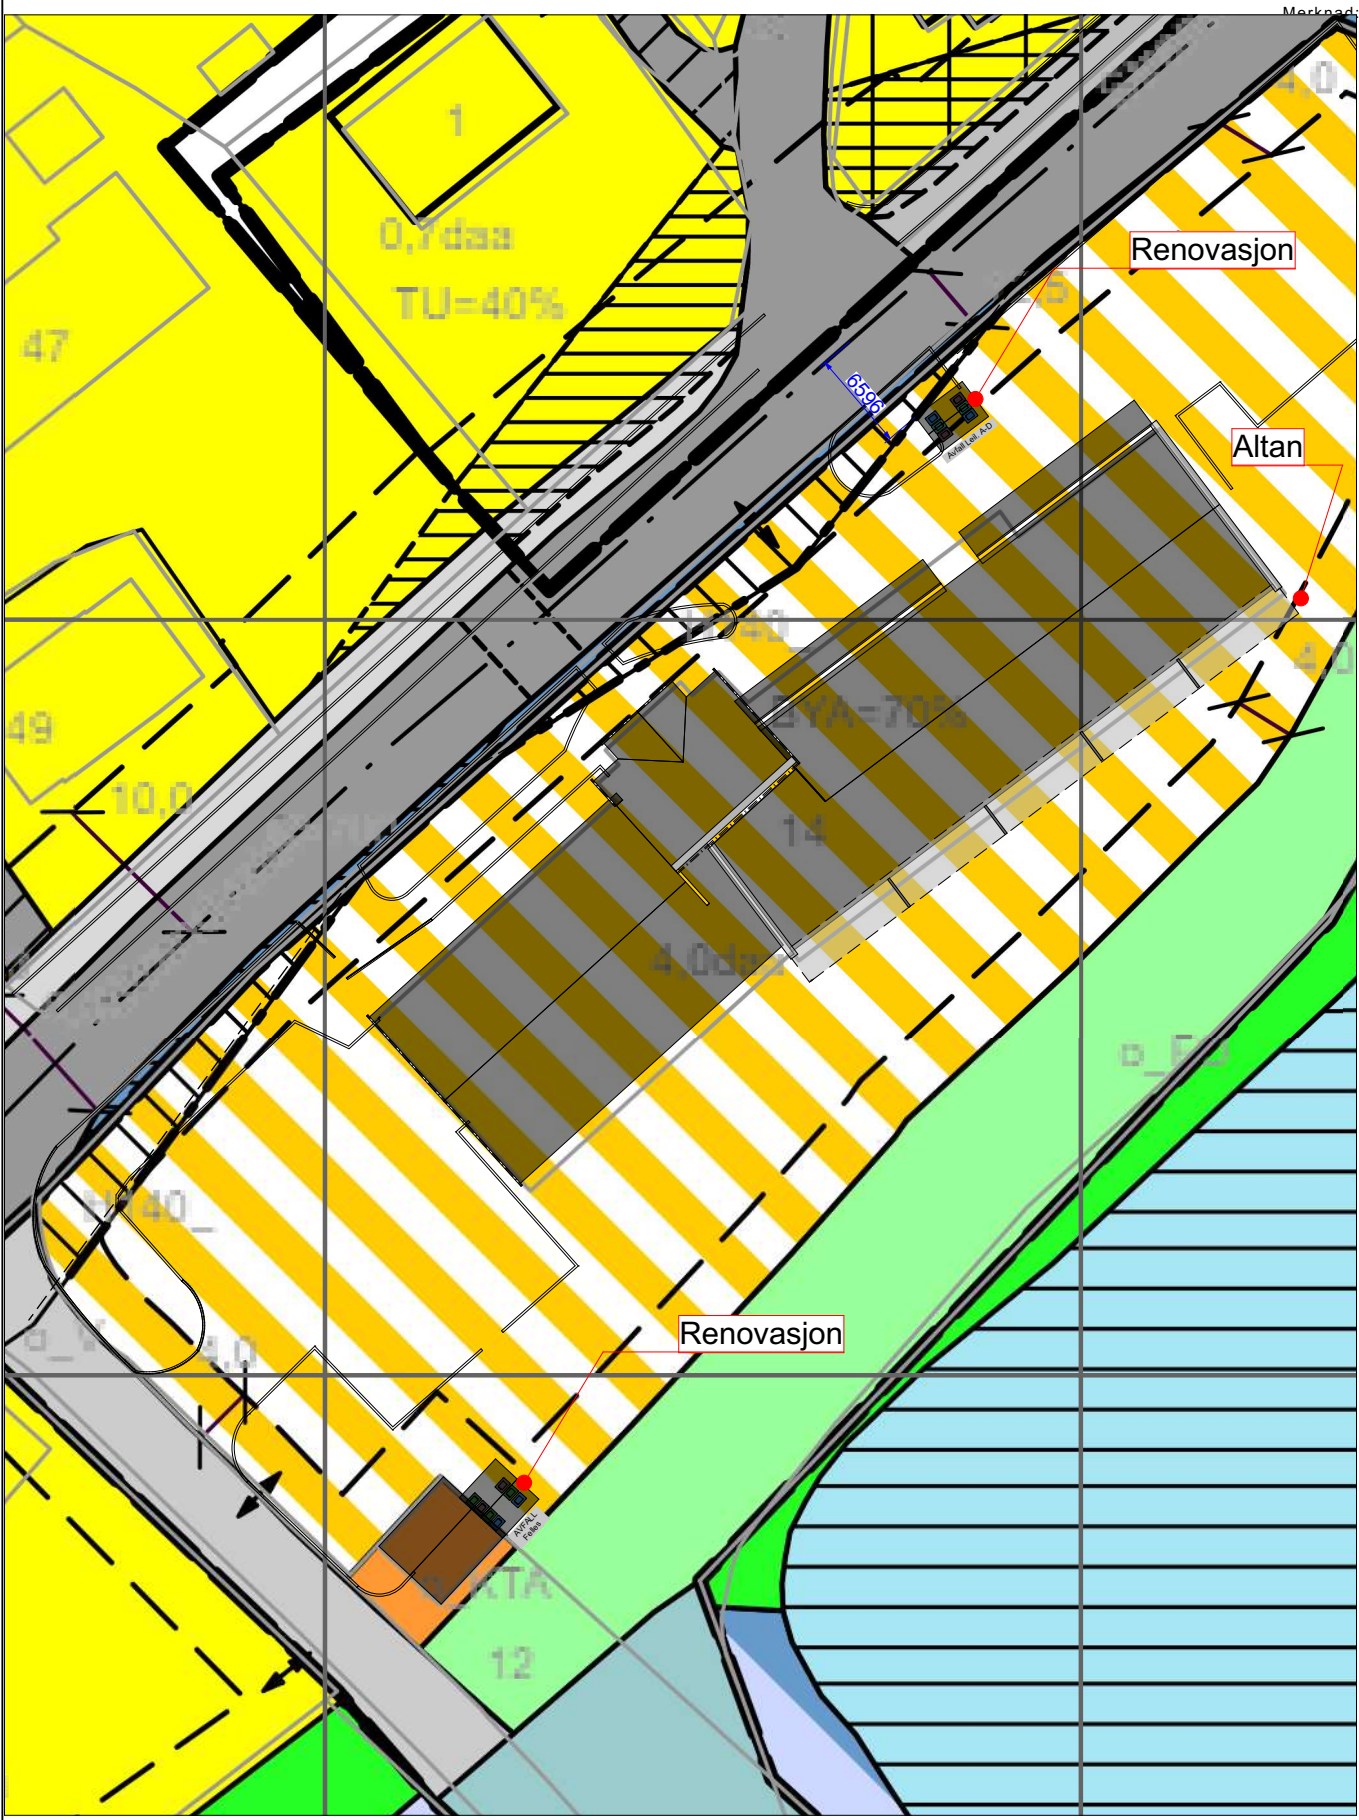

Plan på reguleringskart

1:500

Tittel		Fase:	Målestokk	Ark
<b>Situasjon_utomhus - Situasjon på reguleringskart</b>			<b>1:500</b>	<b>A4</b>
	ARK / DESIGN: <b>Rune Nesset</b> Rolivegen 203 7120 Leksvik Tlf.: 90053156 rune@rndesign.no	Prosjekt: <b>Leiligheter Rønningstrand</b> Kommune/Nr: Indre Fosen/5054 Eiendom: Gnr/brnr: 275/29 Sted: Rønningstrand Adresse: Strandveien 14, 7120 Leksvik		Sign Dato <b>RN 16.05.2018</b>
	Tiltakshaver: <b>IOC Eiendom As</b>	Prosjektnr: <b>201803</b>	Tegningnr: <b>A10-02</b>	
<small>© Alle rettigheter tilhører utførende for prosjekteringen, kopiering eller bruk av disse tegningene er forbudt uten skriftlig samtykke!</small>				