




Fase: Forprosjekt		
Norsk Landbruksrådgiving Telefon : 911 98 394 Epost : ivar.vath@nlr.no Adresse : Strandvn 22 B Postnr. : 7713 STEINKJER		
Ole Christian og Linn Tove Hovstein Nytt ammekufjøs Myraveien 348 7120 Leksvik		Godkjent: Filnavn: Nytt ammekufjøs rev.G4.G4.18 Eivolaie.pie Dato: 04.04.2018 Målestokk: 1:200, 1:164,342 Kontroll: Sign.: Kontroll: Gnr./Bnr.: #-
Prosjektnr.: Prosjektnr.	Tegningsnr.: A20-1	Prosjekt nr. for prosjekterende/lev
Type tegning: Plan 1. Etasje		

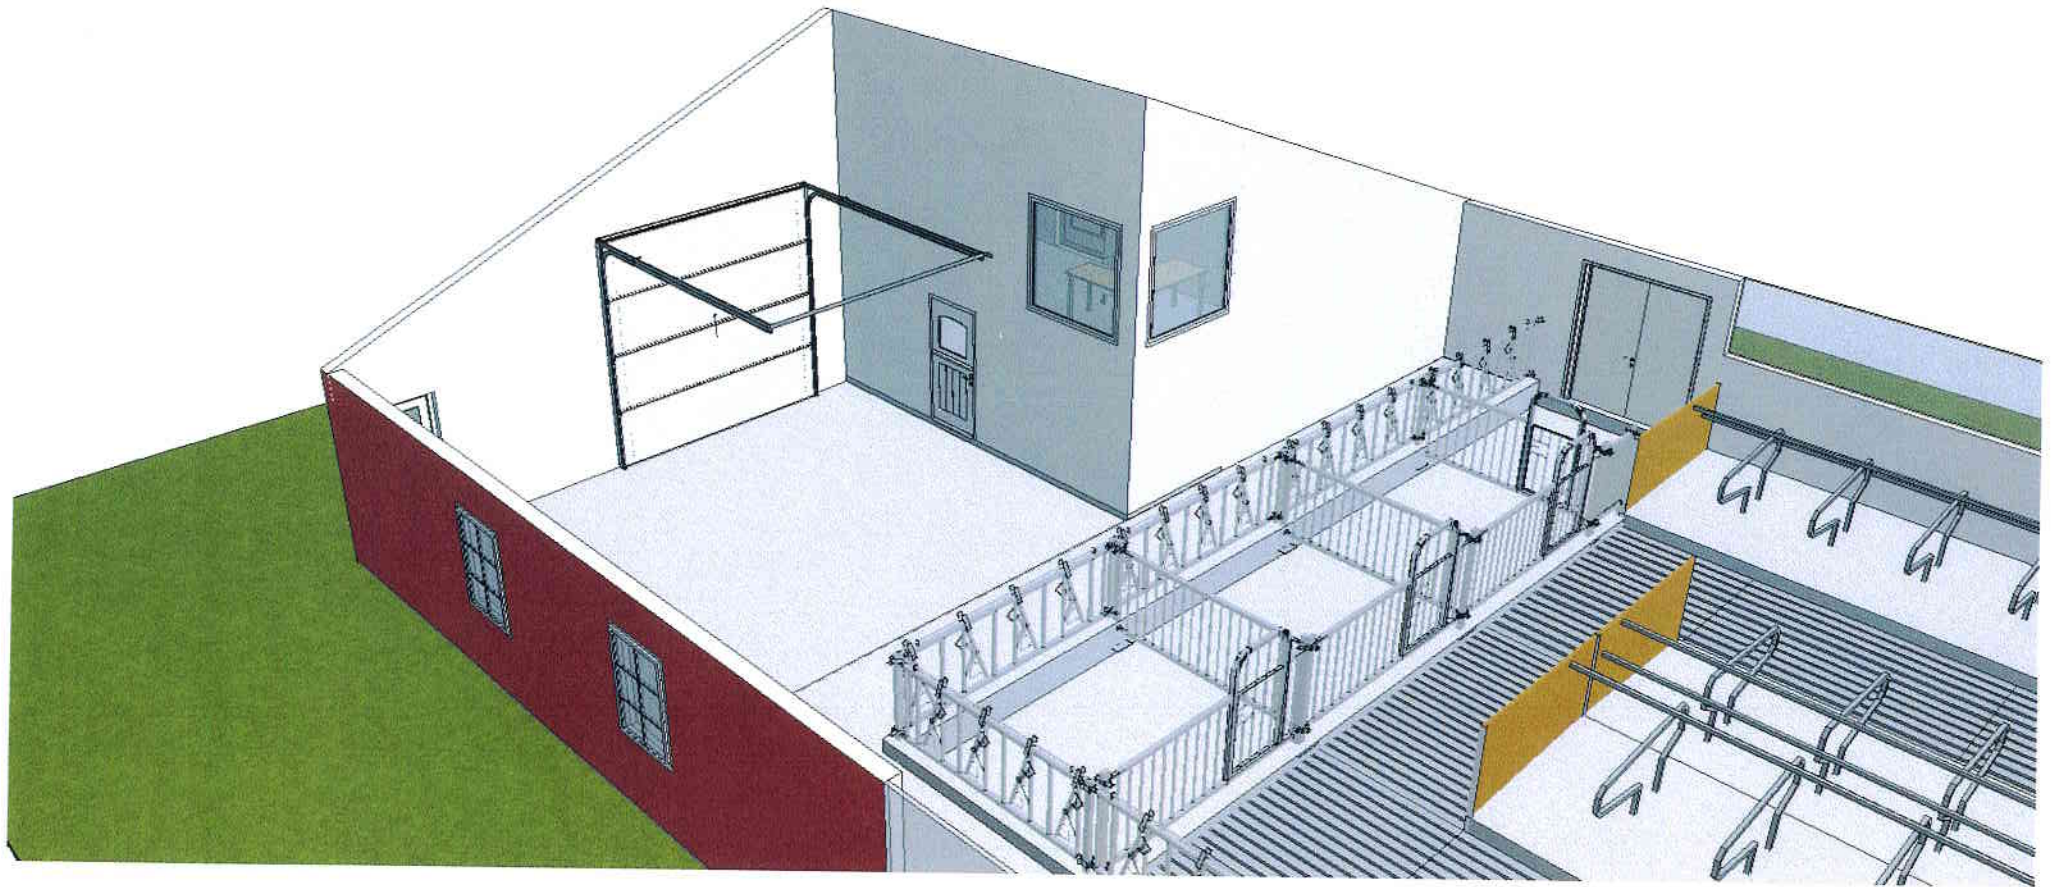

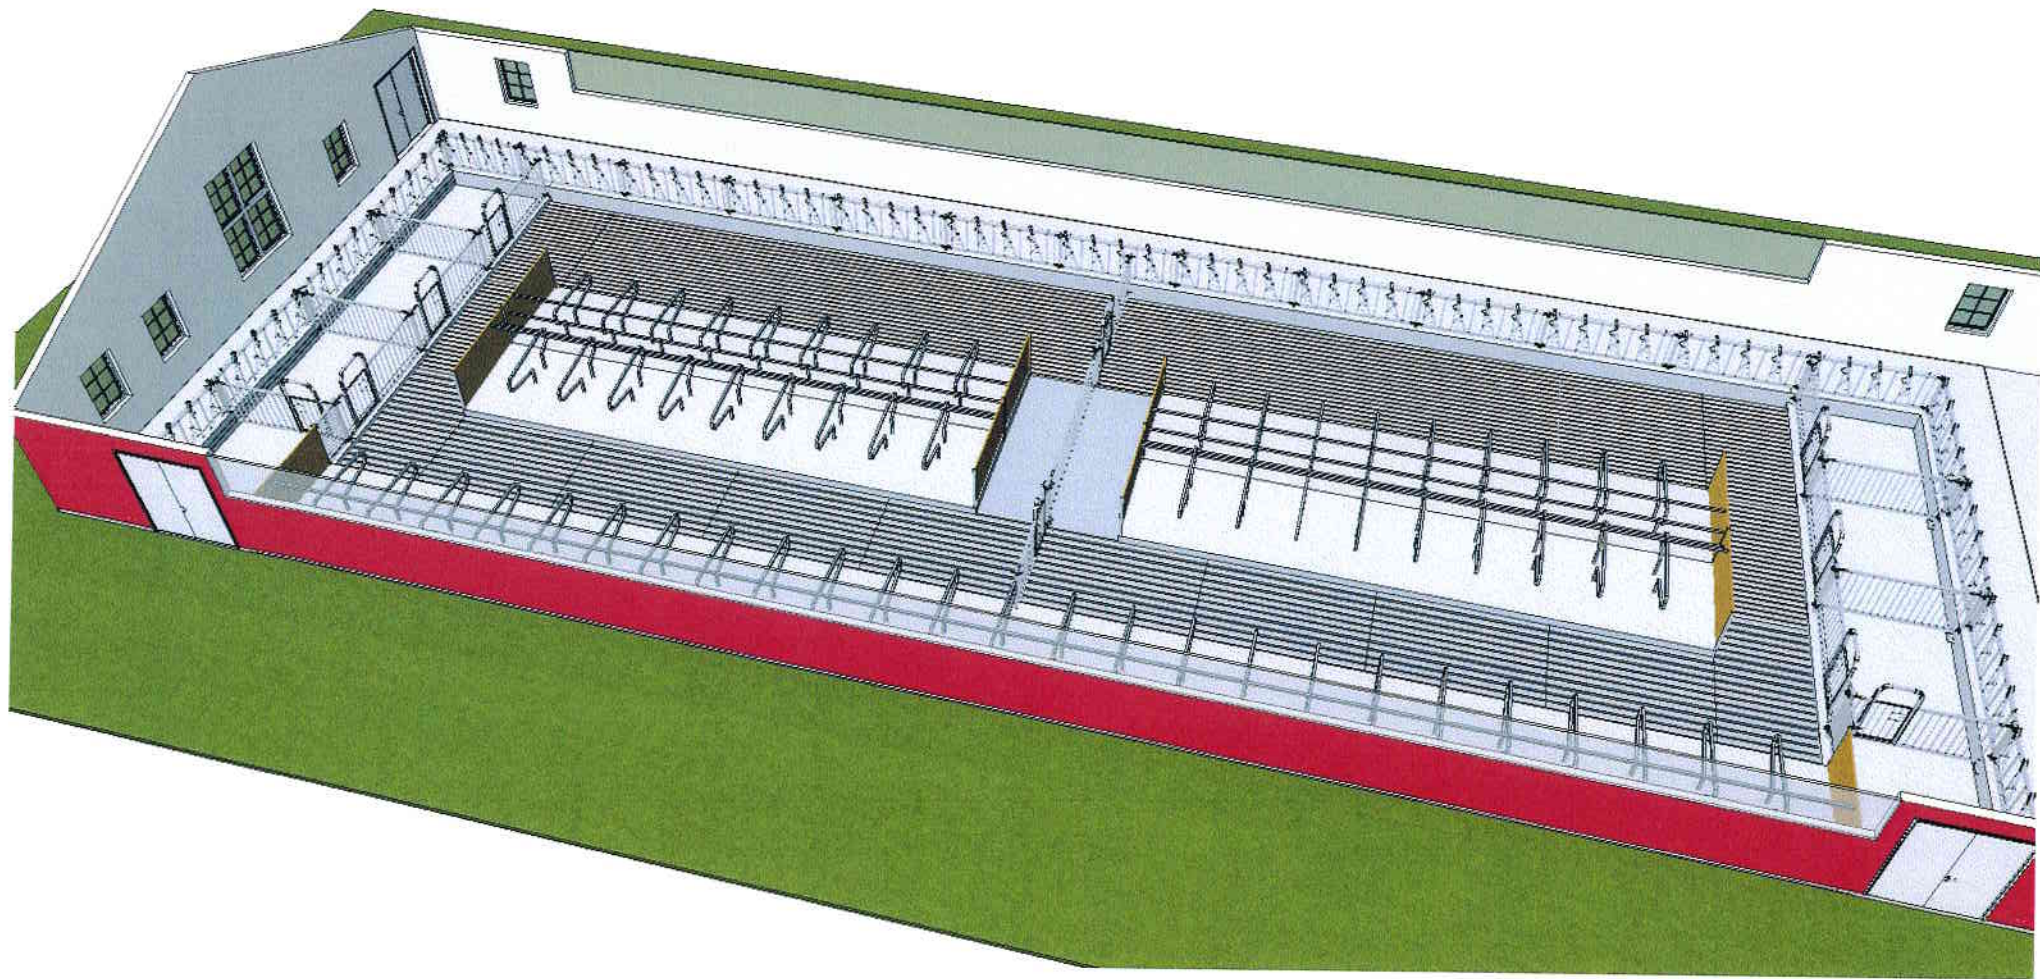



1:200 Fasade Nord

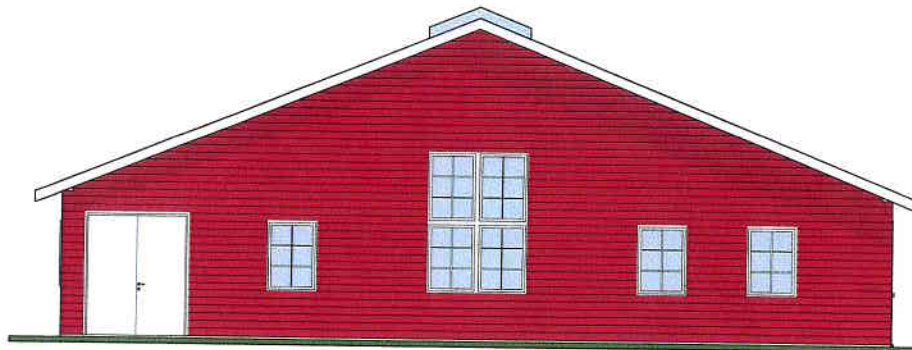

1:100 Fasade Vest

Fase: Forprosjekt		 Norsk Landbruksrådgiving 
Telefon : 911 98 394 Epost : ivar.vatn@nlr.no Adresse : Strandvn 22 B Postnr. : 7713 STEINKJER		
Tittel: Ole Christian og Linn Tove Hovstein Nytt ammekufjøs Myraveien 348 7120 Leksvik		Godkjent: Filnavn: Nytt ammekufjøs rev.04.04.18 hovsteingje Dato: 04.04.2018 Målestokk: 1:200, 1:100 Kontroll: Sign.: Kontroll: Gnr./Bnr.: #-
Prosjektnr.: Prosjektnr.	Tegningsnr.: A40-1	Prosjektnr. for prosjekterende/lev
Type tegning: Fasade Nord og Vest		

© Denne tegningen er Norsk Landbruksrådgiving Nord-Trøndelag sin eiendom og kan ikke brukes av andre uten avtale med Norsk Landbruksrådgiving Nord-Trøndelag Jfr. Lov om opphavsrett av 12.05.61 §2




1:200 Fasade Sør





1:100 Fasade Øst

Fase: Forprosjekt		 Norsk Landbruksrådgiving Godkjent for markedet
Telefon : 911 98 394 Epost : ivar.vain@nlr.no Adresse : Strandvn 22 B Postnr : 7713 STEINKJER		
Tittel: Ole Christian og Linn Tove Hovstein Nytt ammekufjøs Myraveien 348 7120 Leksvik		Godkjent: Filnavn: Nytt ammekufjøs rev.04.24.15 Eivindstein.pptx Dato: 04.04.2018 Målestokk: 1:200, 1:100 Kontroll: Sign.: Kontroll: Gnr./Bnr.: #-
Prosjektnr.: Prosjektnr.	Tegningsnr.: A40-2	Prosjektnr. for prosjekterende/lev
Type tegning: Fasade Sør og Øst		




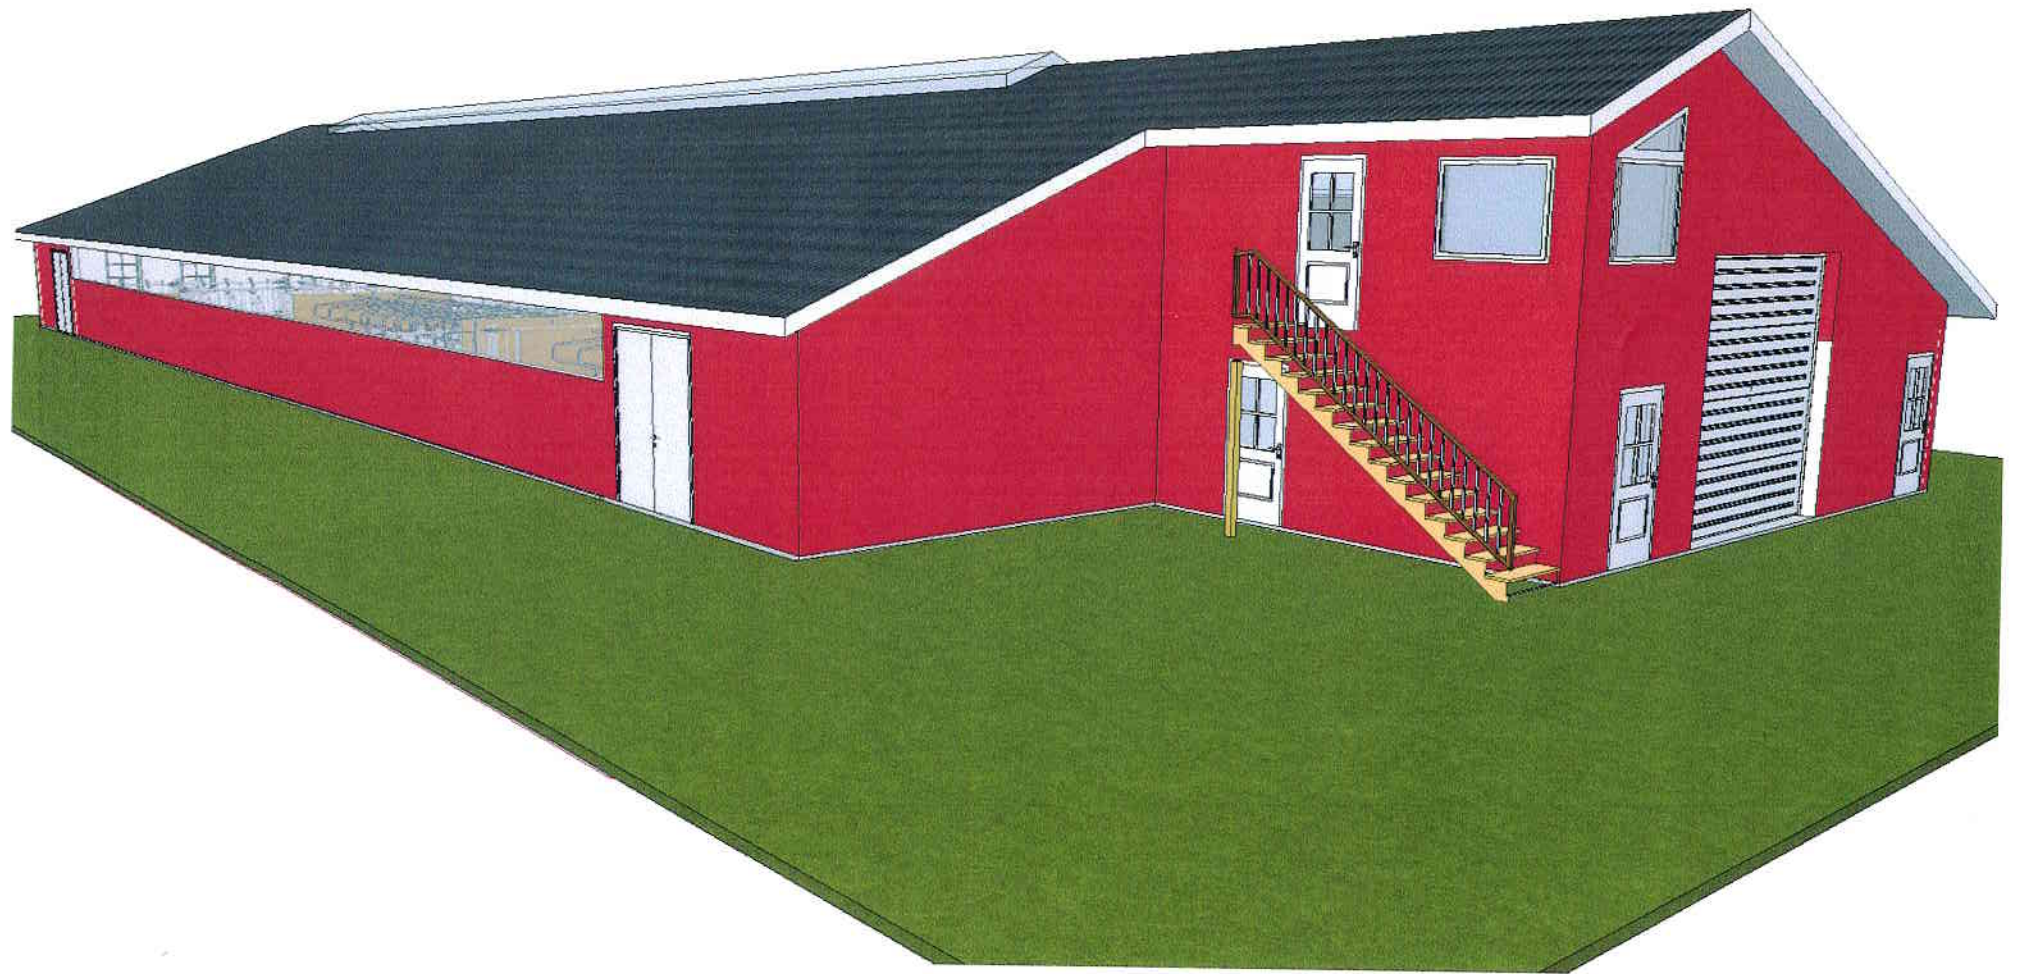

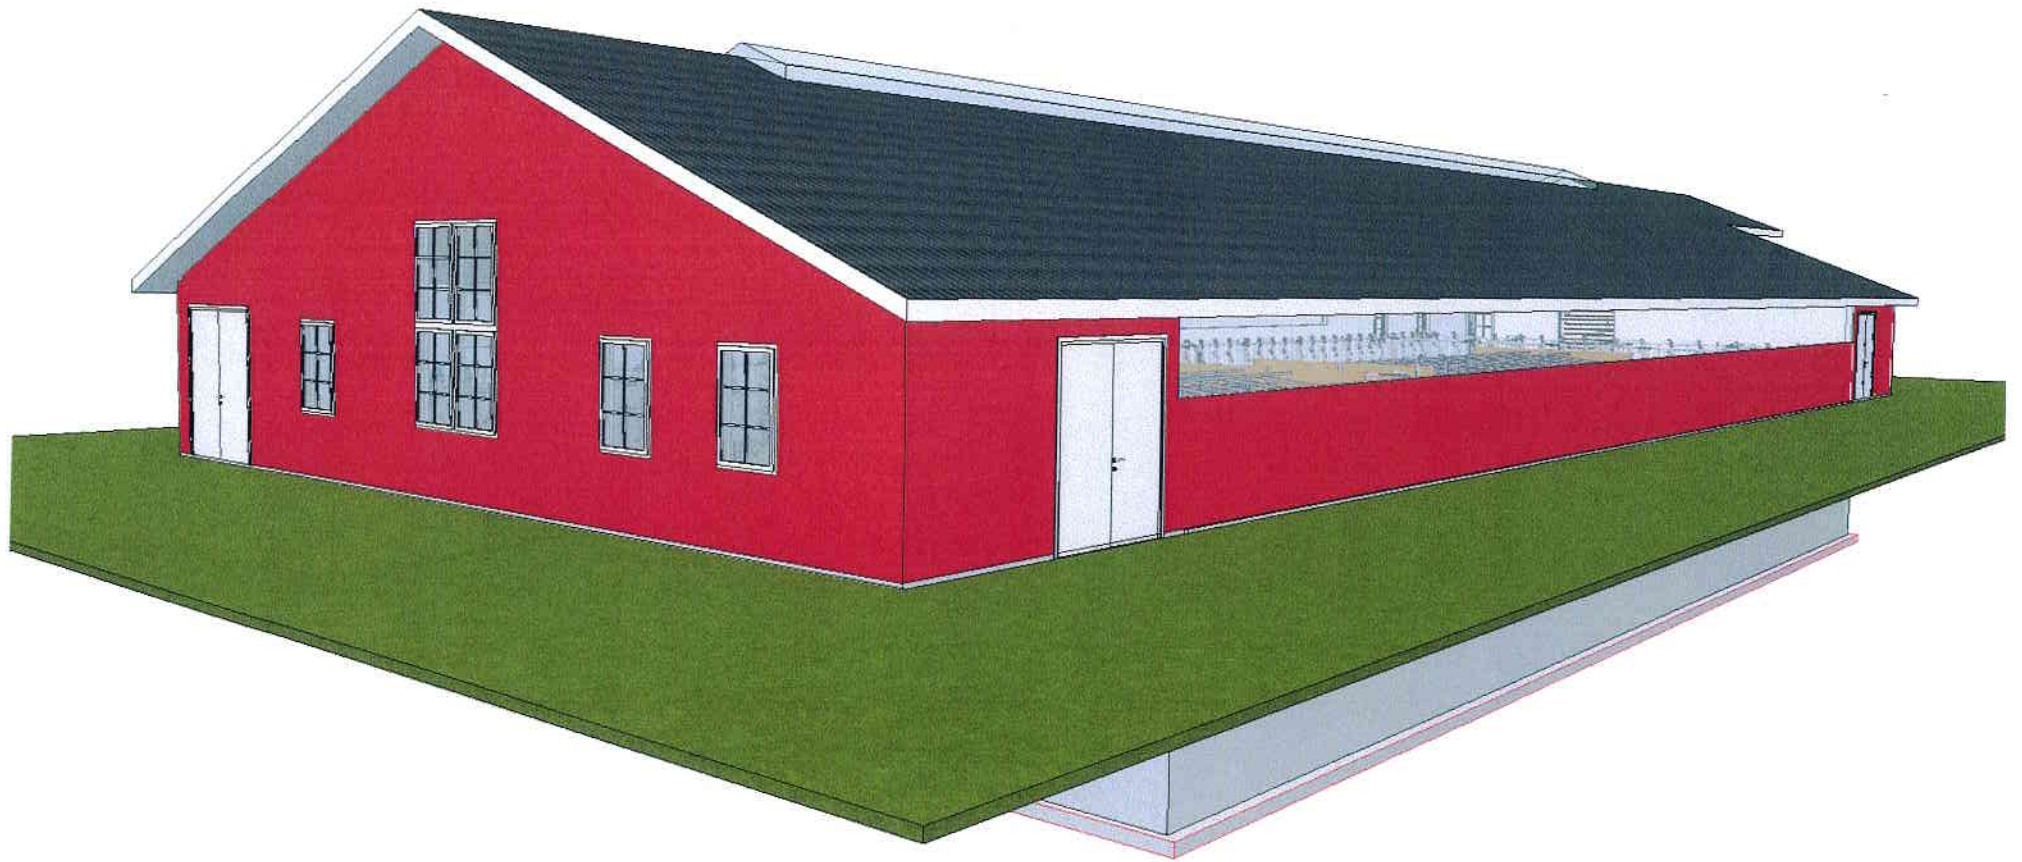

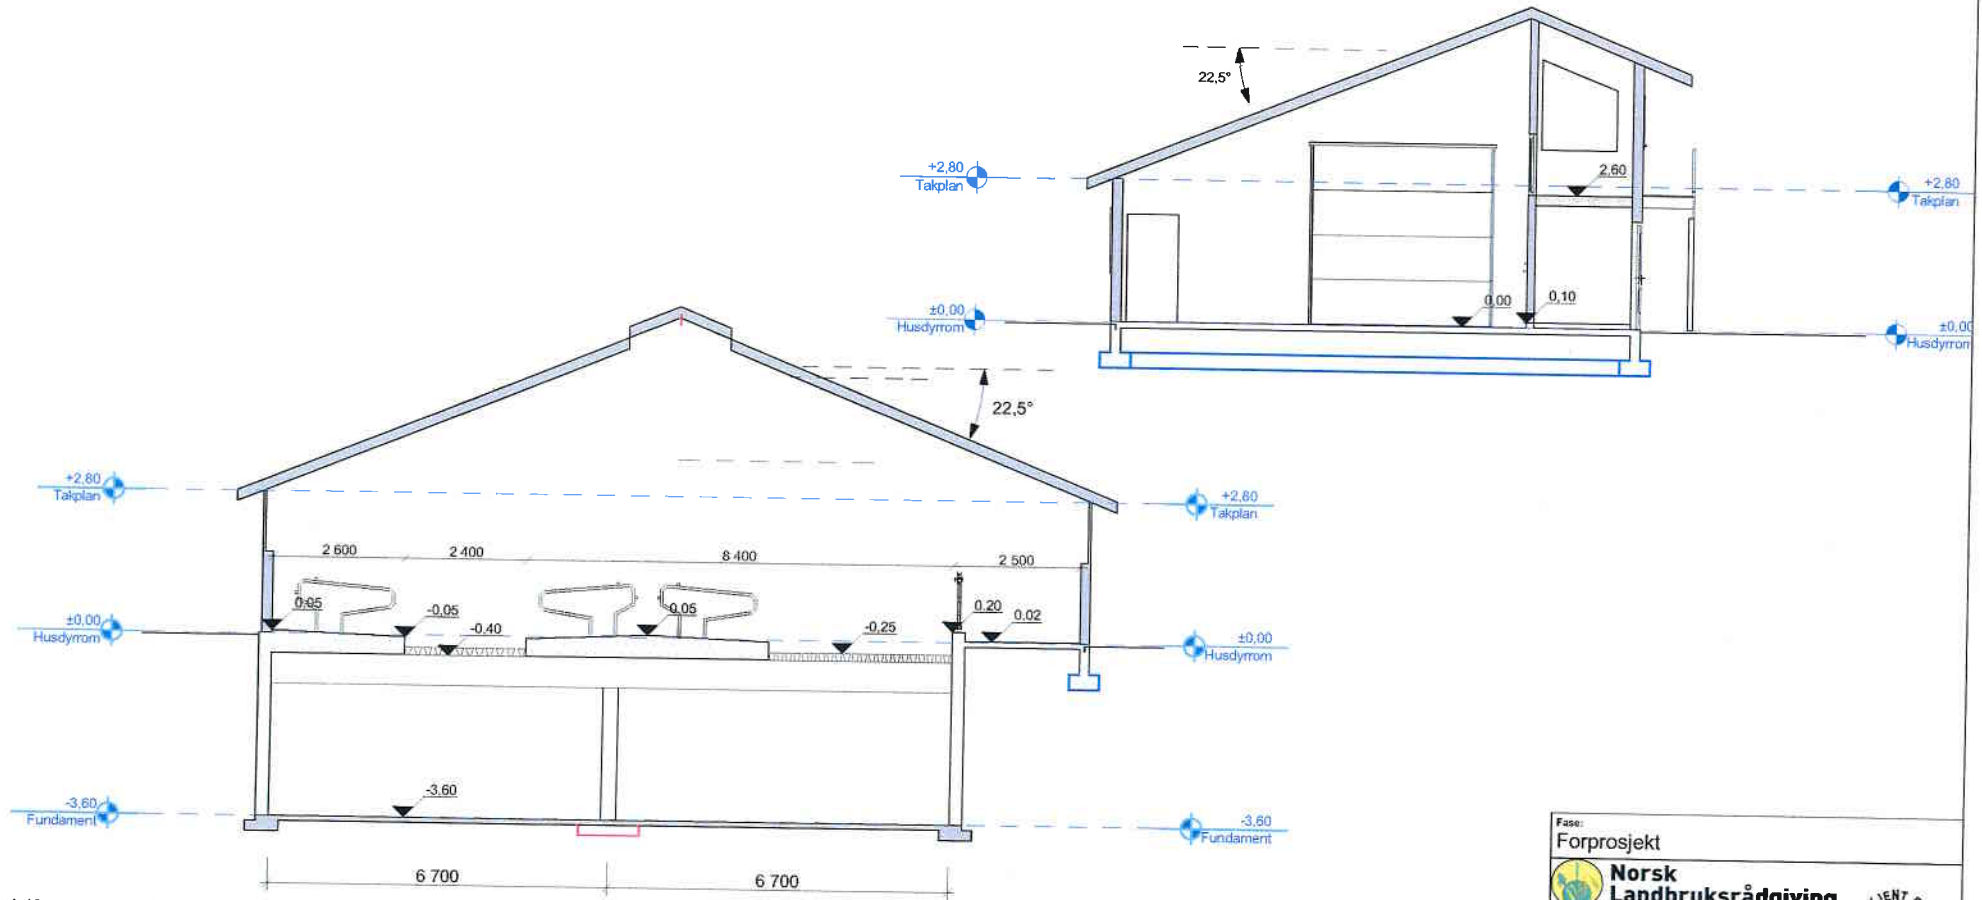

1:100 Snitt A

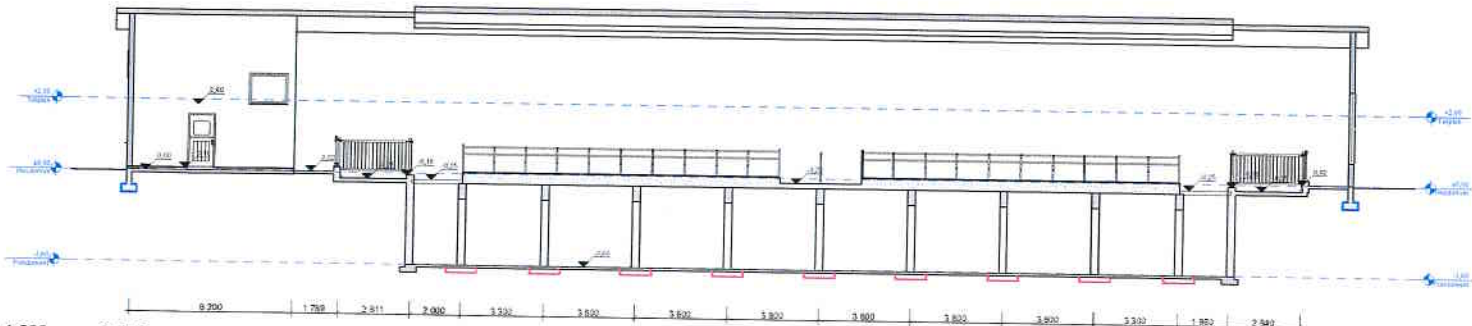

1:200 Snitt B

Fase: Forprosjekt		 Norsk Landbruksrådgiving Godkjent for Ansvarshytt
Telefon : 911 98 394 Epost : ivar.vatn@nlr.no Adresse : Strandvn 22 B Postnr. : 7713 STEINKJER		
Tittel: Ole Christian og Linn Tove Hovstein Nytt ammekufjøs Myraveien 348 7120 Leksvik		Godkjent: Filnavn: Nytt ammekufjøs rev.04.04.18 - l.tovestad@nlr.no Dato: 04.04.2018 Målestokk: 1:100, 1:200 Kontroll: Sign.: Kontroll: Gnr./Bnr.: #-
Prosjektnr.: Prosjektnr.	Tegningenr.: A30-1	Prosjektør for prosjekterende/lev
Type tegning: Snitt A, B og C		

© Denne tegningen er Norsk Landbruksrådgiving Nord-Trøndelag sin eiendom og kan ikke brukes av andre uten avtale med Norsk Landbruksrådgiving Nord-Trøndelag Jfr. Lov om opphavsrett av 12.05.61 §2