

--- Brannskille EI30

Eksisterende bygg og nybygg fullsprinkles

FORELØPIG TEGNING 27.08.2018

rev. nr.	tegnet/revidert	dato:	tegnet:	kontroll:
		xx.xx.18	EK	TT
LYNG GRUPPEN AS			målestokk:	1:100
VERKSTEDVN. 19			format:	A3
TILBYGG CTM Lyng AS			prosjektnummer:	1722
PLAN 1.ETASJE			<b>2</b>	



**Grimstad og Tønsager AS**  
SIVILARKITEKTER  
INNHERREDSVN. 9, 7014 TRONDHEIM  
TLF 73 10 20 30 www.gtark.no

EKS. BYGG

INNGANG  
A ←

EKS. BYGG SOM SKAL RIVES



--- Brannskille EI30

Eksisterende bygg og nybygg fullsprinkles

FORELØPIG TEGNING 27.08.2018


A	-	-	-	-
rev. nr.	tegn/rev. idert	dato:	tegn:	kontroll:
		xx.xx.18	EK	TT
LYNG GRUPPEN AS		målestokk:	1:100	
VERKSTEDVN. 19		format:	A3	
TILBYGG CTM Lyng AS		prosjektnummer:	1722	
PLAN 2.ETASJE		<b>3</b>		




**Grimstad og Tønsager AS**  
SIVILARKITEKTER  
INNHERREDSVN. 9, 7014 TRONDHEIM  
TLF 73 10 20 30 www.gtark.no



SNITT C

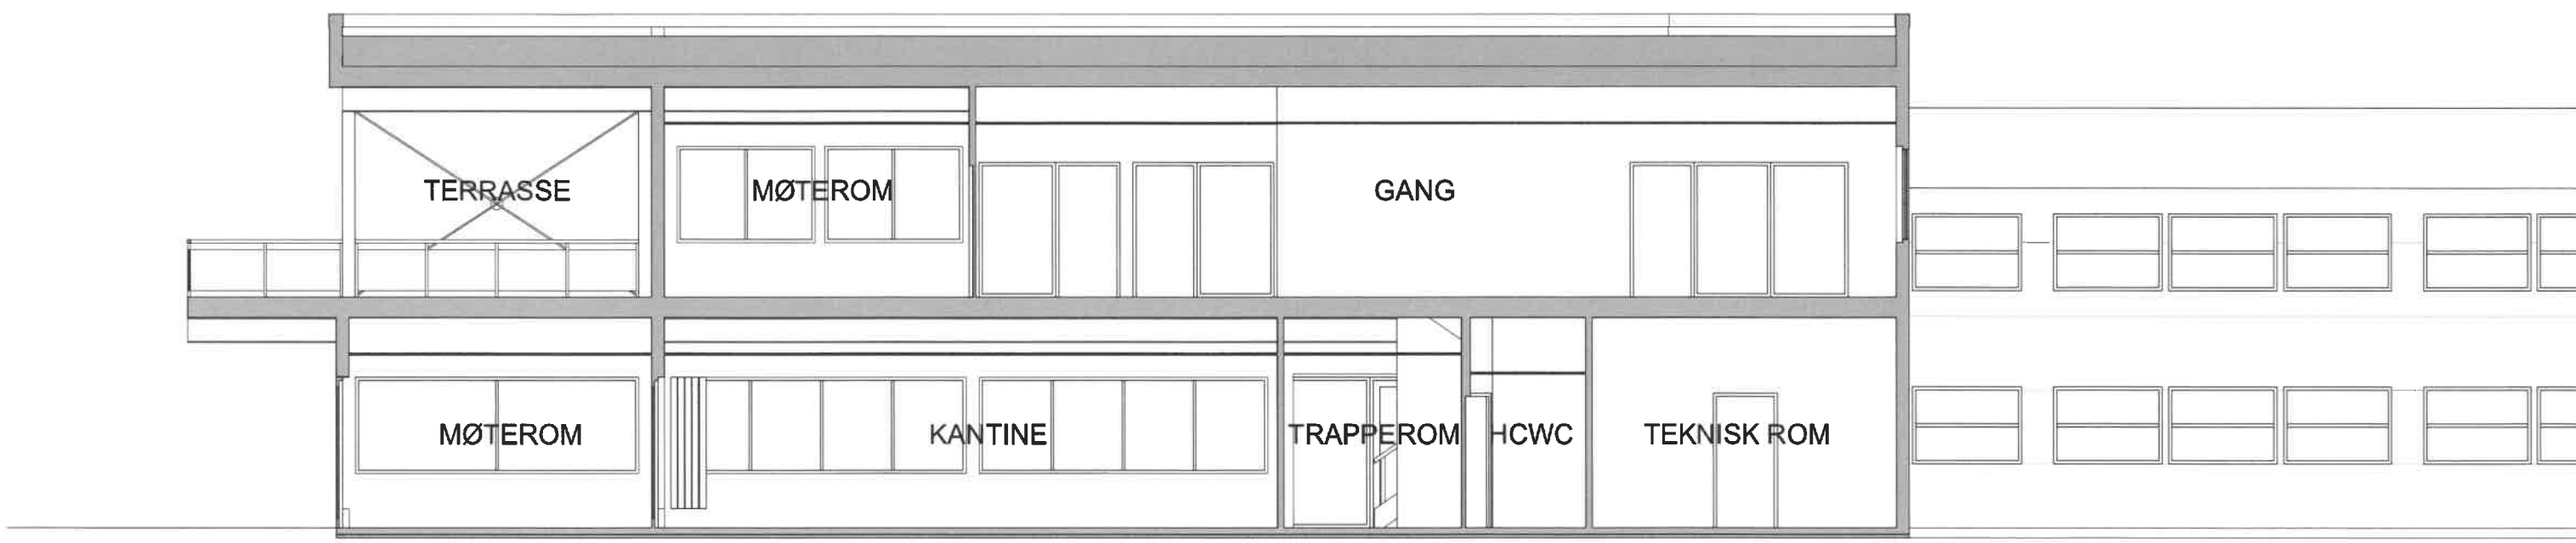

SNITT B

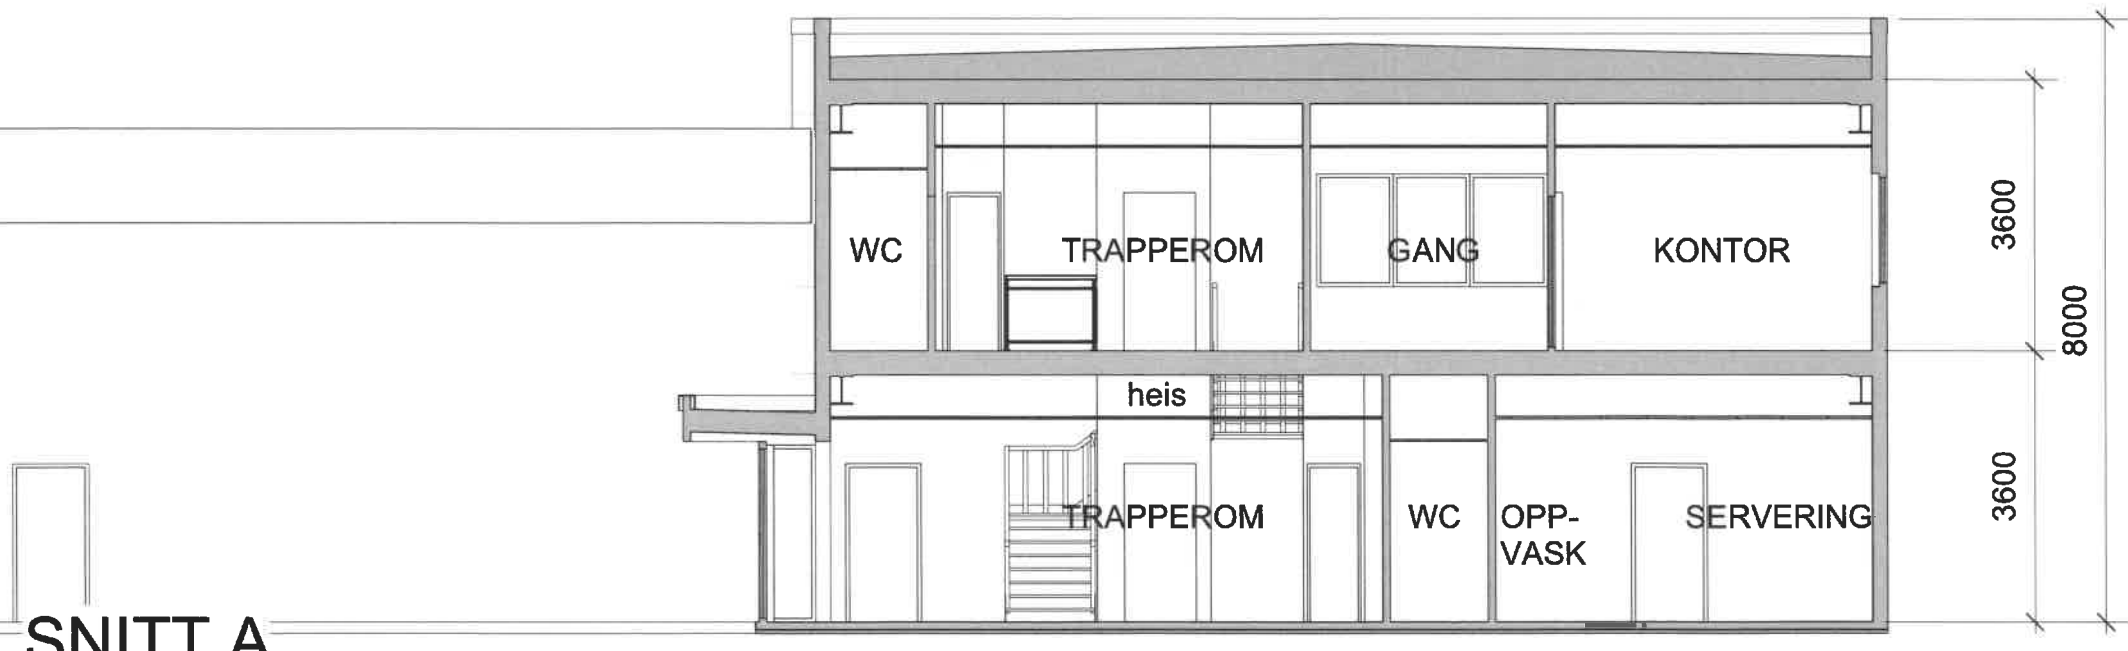


SNITT A

FORELØPIG TEGNING 27.08.2018


A	-	-	-	-
rev. nr.	tegnet/revidert	dato:	tegnet:	kontroll:
		xx.xx.18	EK	TT
LYNG GRUPPEN AS			målestokk:	1:100
VERKSTEDVN. 19			format:	A3
TILBYGG CTM Lyng AS			prosjektnummer:	1722
SNITT A, B OG C			4	



**Grimstad og Tønsager AS**  
 SIVILARKITEKTER  
 INNHERREDSVN. 9, 7014 TRONDHEIM  
 TLF 73 10 20 30 www.gtark.no

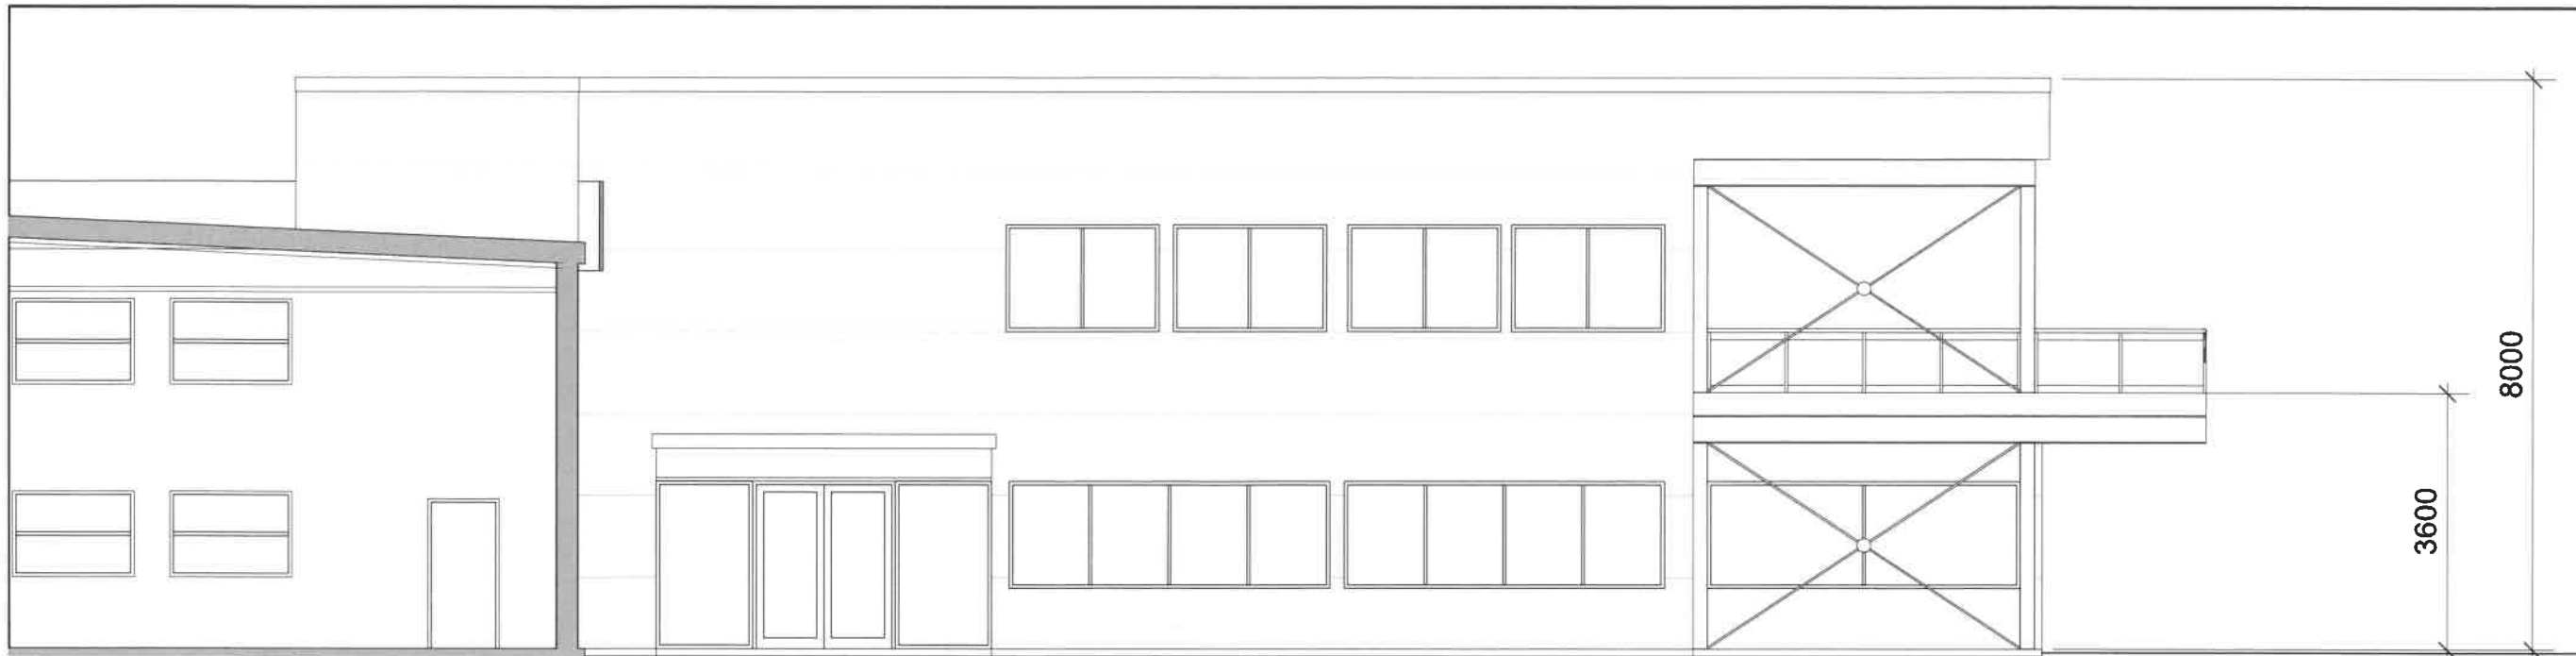


FASADE VEST

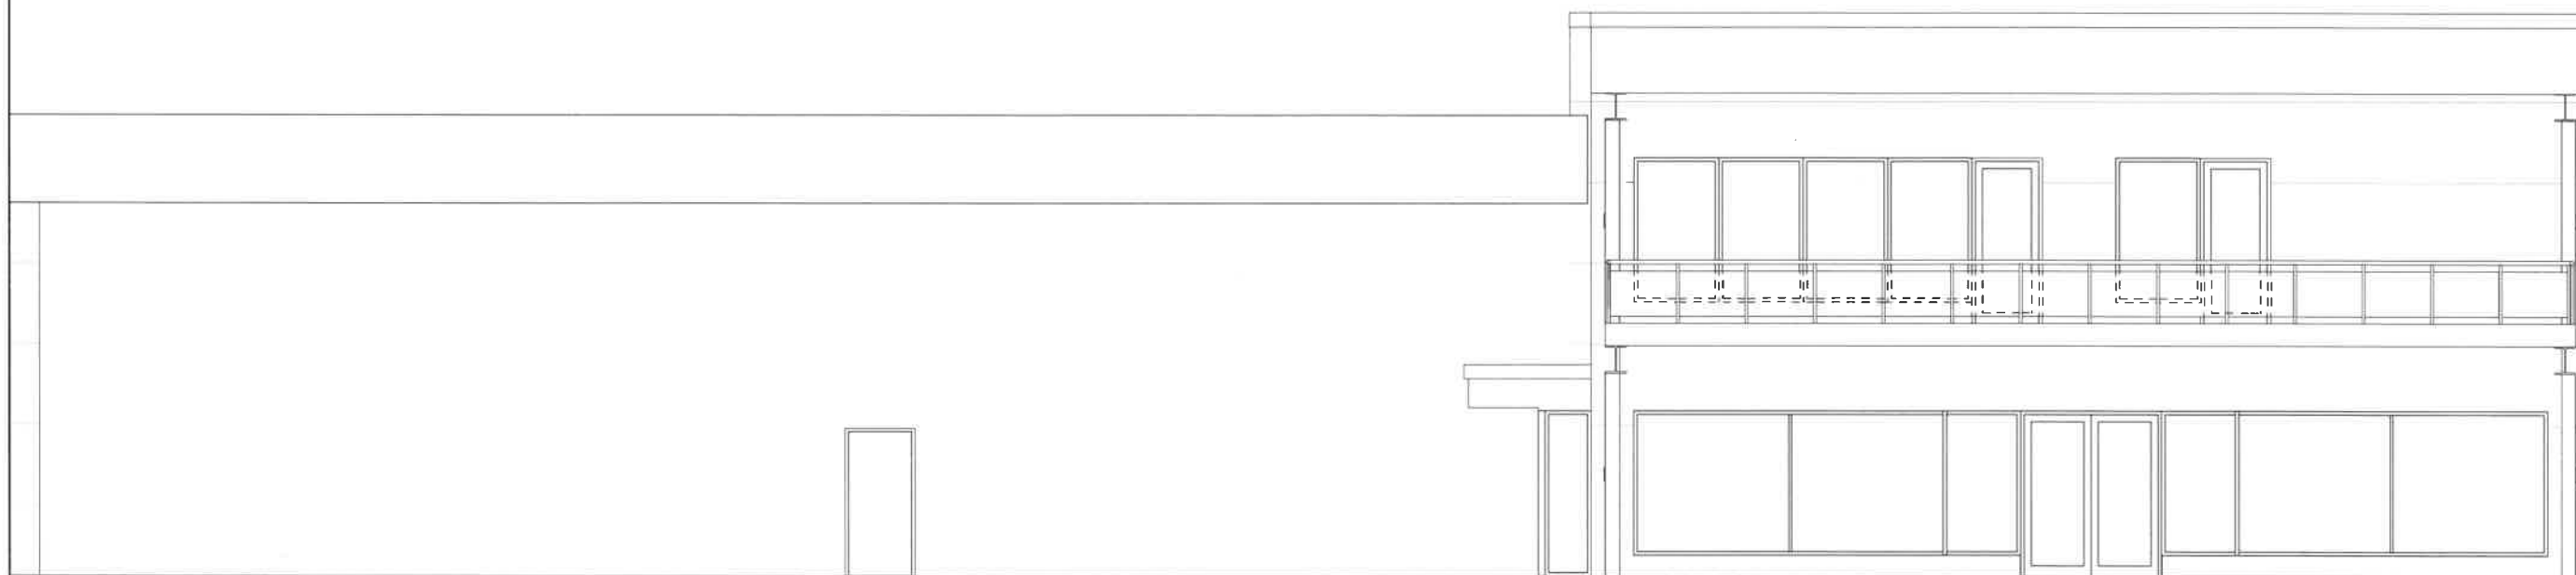


FASADE SØR

FORELØPIG TEGNING 27.08.2018

A	-	-	-	-
rev. nr.	tegnet/revidert	dato:	tegnet:	kontroll:
		xx.xx.18	EK	TT
LYNG GRUPPEN AS		målestokk:	1:100	
VERKSTEDVN. 19		format:	A3	
		prosjektnummer:	1722	
TILBYGG CTM Lyng AS		5		
FASADE VEST OG SØR				
		<b>Grimstad og Tønsager AS</b> SIVILARKITEKTER INNHERREDSVN. 9, 7014 TRONDHEIM TLF 73 10 20 30 www.gtark.no		

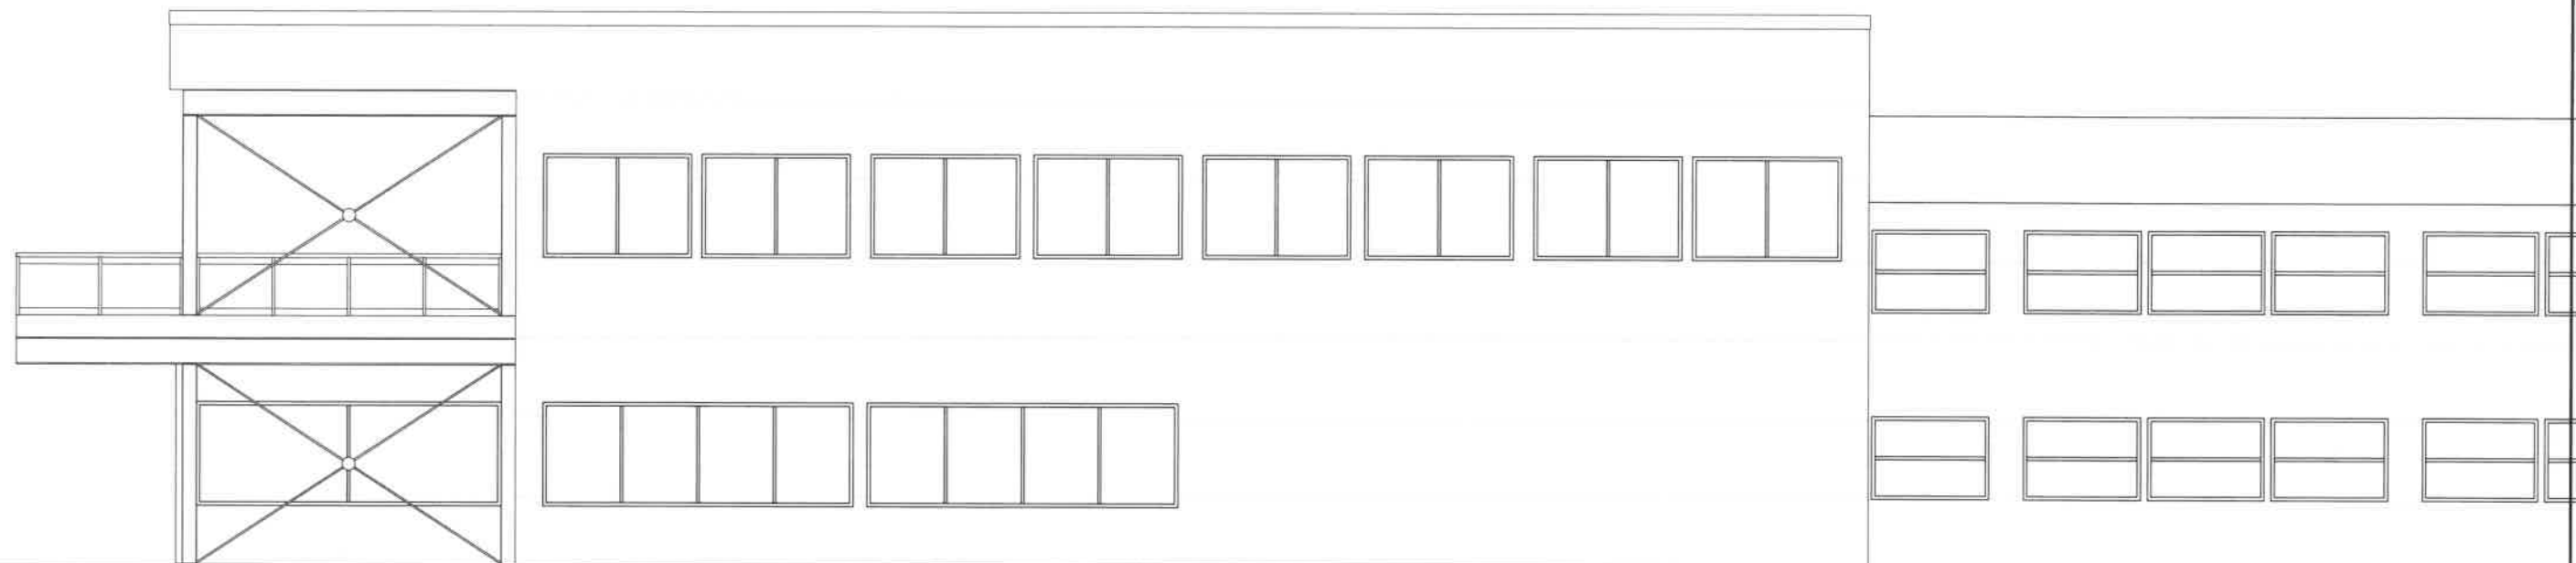


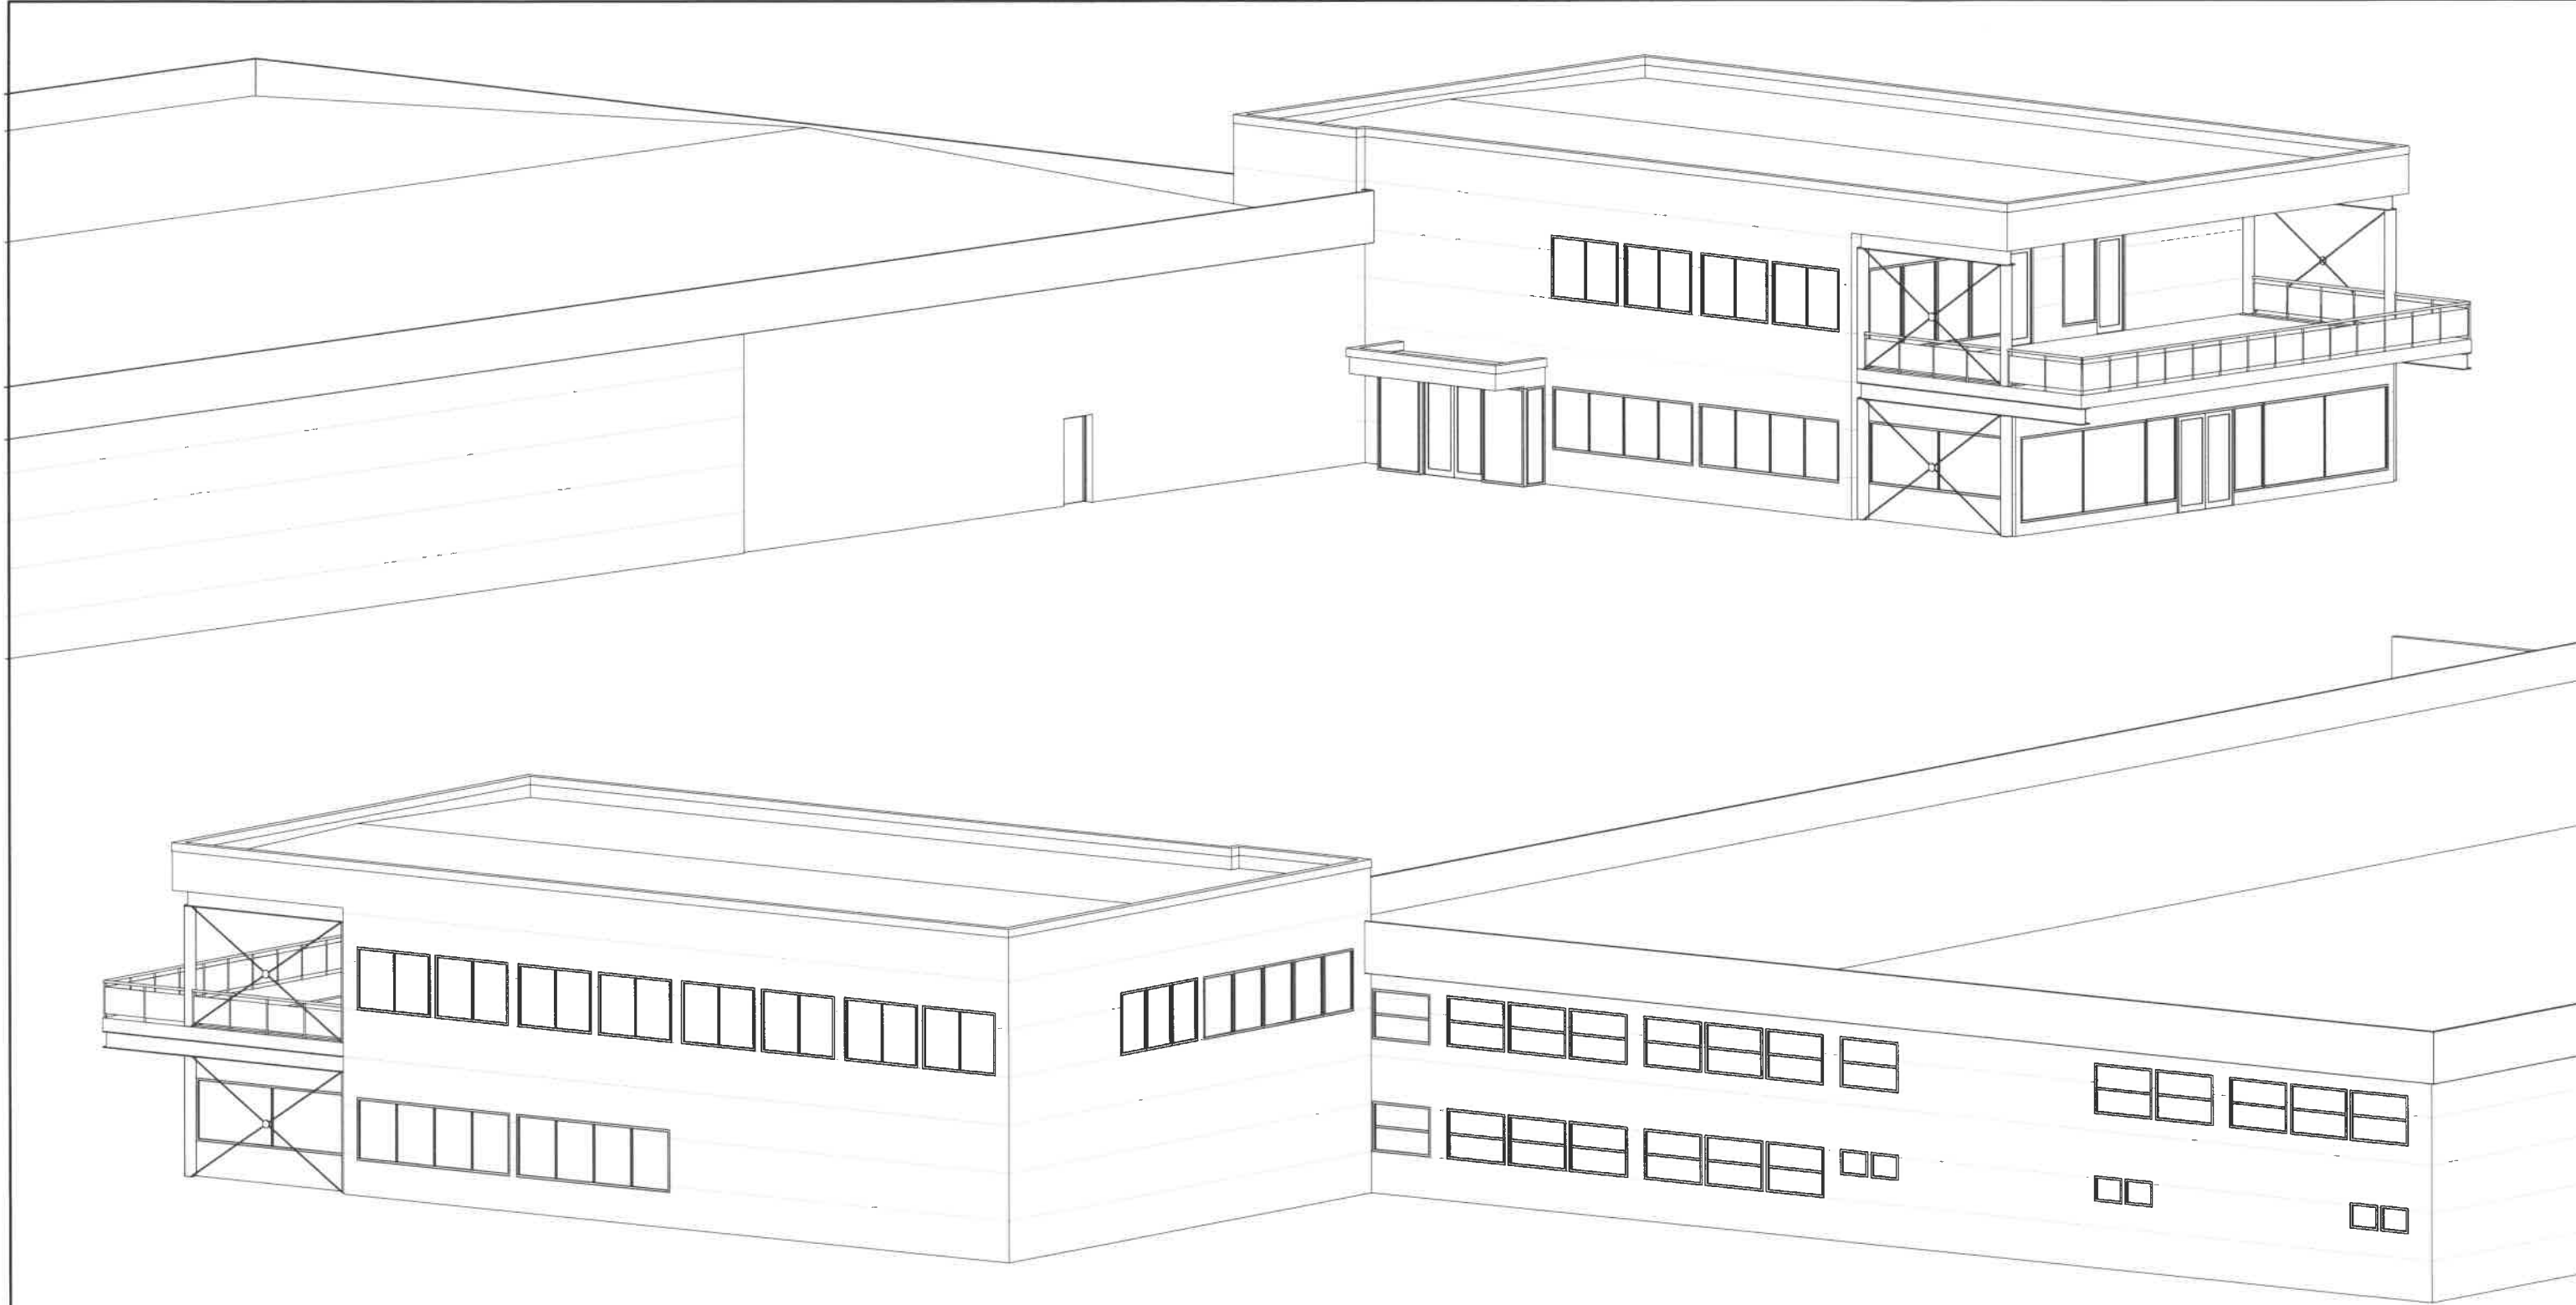
FASADE ØST

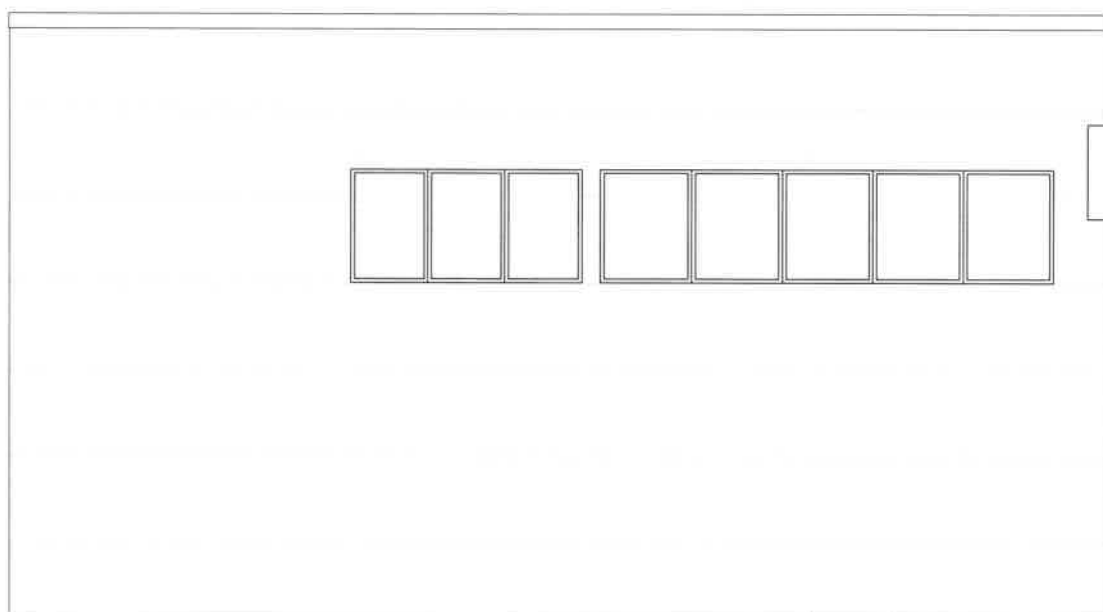

FASADE NORD

FORELØPIG TEGNING 27.08.2018

A	-	-	-	-
rev. nr.	tegnet/revidert	dato:	tegnet:	kontroll:
		xx.xx.18	EK	TT
LYNG GRUPPEN AS		målestokk:	1:100	
VERKSTEDVN. 19		format:	A3	
		prosjektnummer:	1722	
TILBYGG CTM Lyng AS		6		
FASADE ØST OG NORD				
		<b>Grimstad og Tønsager AS</b> SIVILARKITEKTER INNHERREDSVN. 9, 7014 TRONDHEIM TLF 73 10 20 30 www.gtark.no		



FORELØPIG TEGNING 27.08.2018

A	-	-	-	-
rev. nr.	tegn/revidert	dato:	tegnet:	kontroll:
		xx.xx.18	EK	TT
LYNG GRUPPEN AS		målestokk:	1:100	
VERKSTEDVN. 19		format:	A3	
		prosjektnummer:	1722	
TILBYGG CTM Lyng AS AKSONOMETRI SV OG NØ			10	
		<b>Grimstad og Tønsager AS</b> SIVILARKITEKTER INNHERREDSVN. 9, 7014 TRONDHEIM TLF 73 10 20 30 www.gtark.no		



FORELØPIG TEGNING 27.08.2018

A	-	-	-	-
rev. nr.	tegnet/revidert	dato:	tegnet:	kontroll:
		xx.xx.18	EK	TT
LYNG GRUPPEN AS		målestokk:	1:100	
VERKSTEDVN. 19		format:	A3	
		prosjektnummer:	1722	
TILBYGG CTM Lyng AS			11	
ILLUSTRASJON				
		<b>Grimstad og Tønsager AS</b> SIVILARKITEKTER INNHERREDSVN. 9, 7014 TRONDHEIM TLF 73 10 20 30 www.gtark.no		