
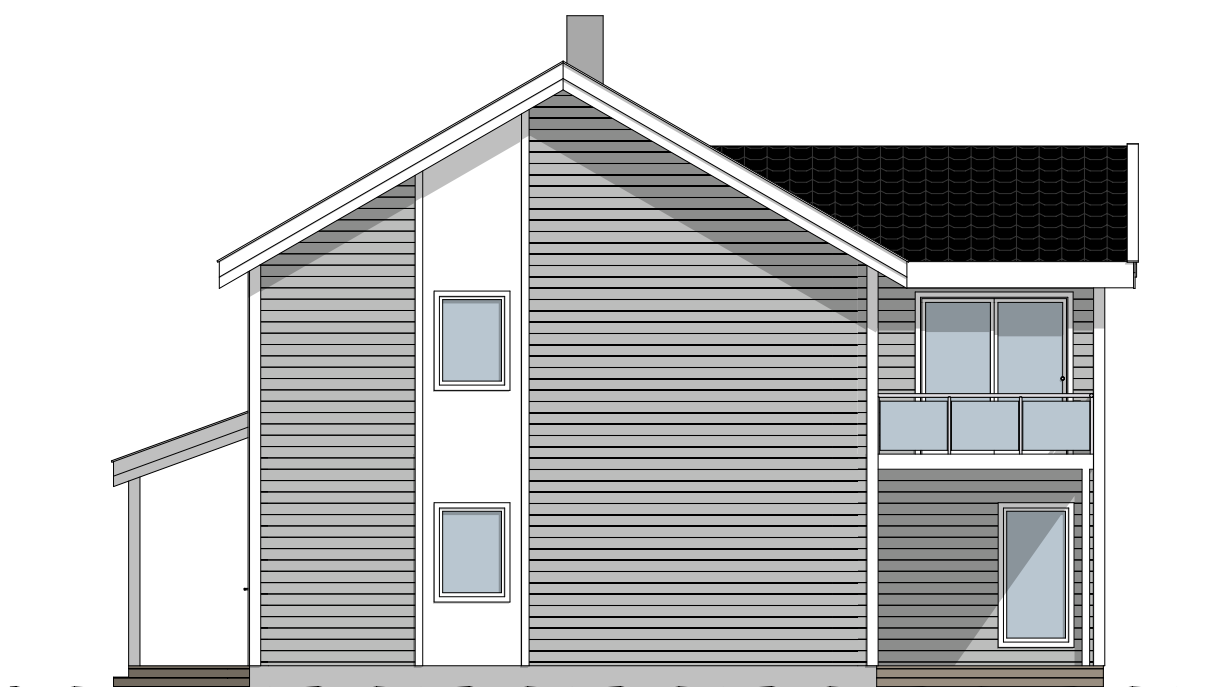
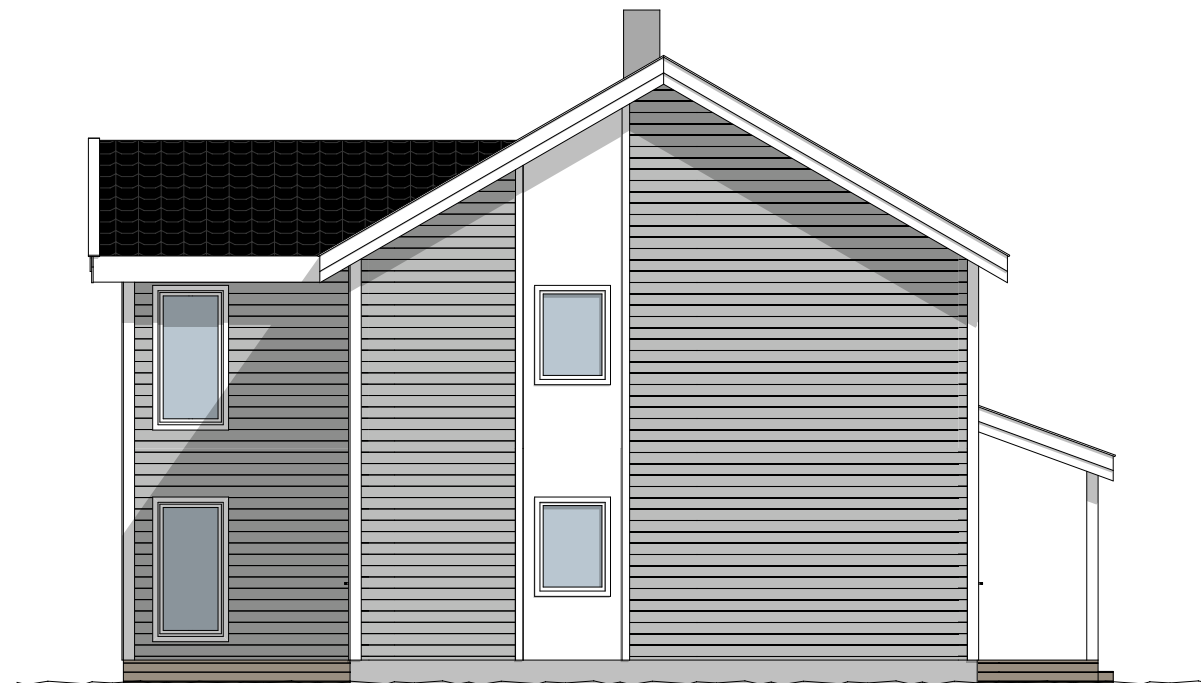


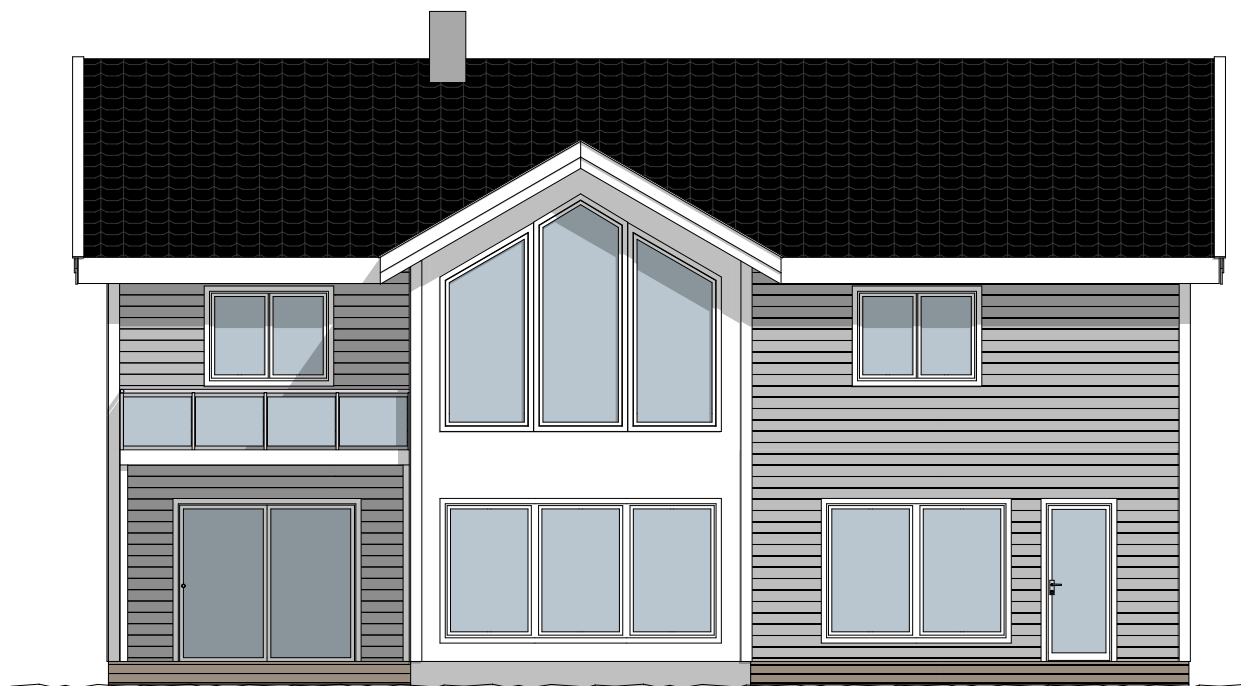

Tegning: Fasadetegninger enebolig		Målestokk: 1:100
Prosjekt: Ny enebolig og garasje		
Sted: Gnr.9 Bnr.68		
Tiltakshaver: Jens Jakob Finserås og Marte Hoff		Dato: 30.11.2018