


NB!
 ALLE KOORDINATER ER
 OMTRENTLIGE.
 FILTERLAG OG PLASTRING SKAL
 FØLGE EKSISTERENDE SJØBUNN

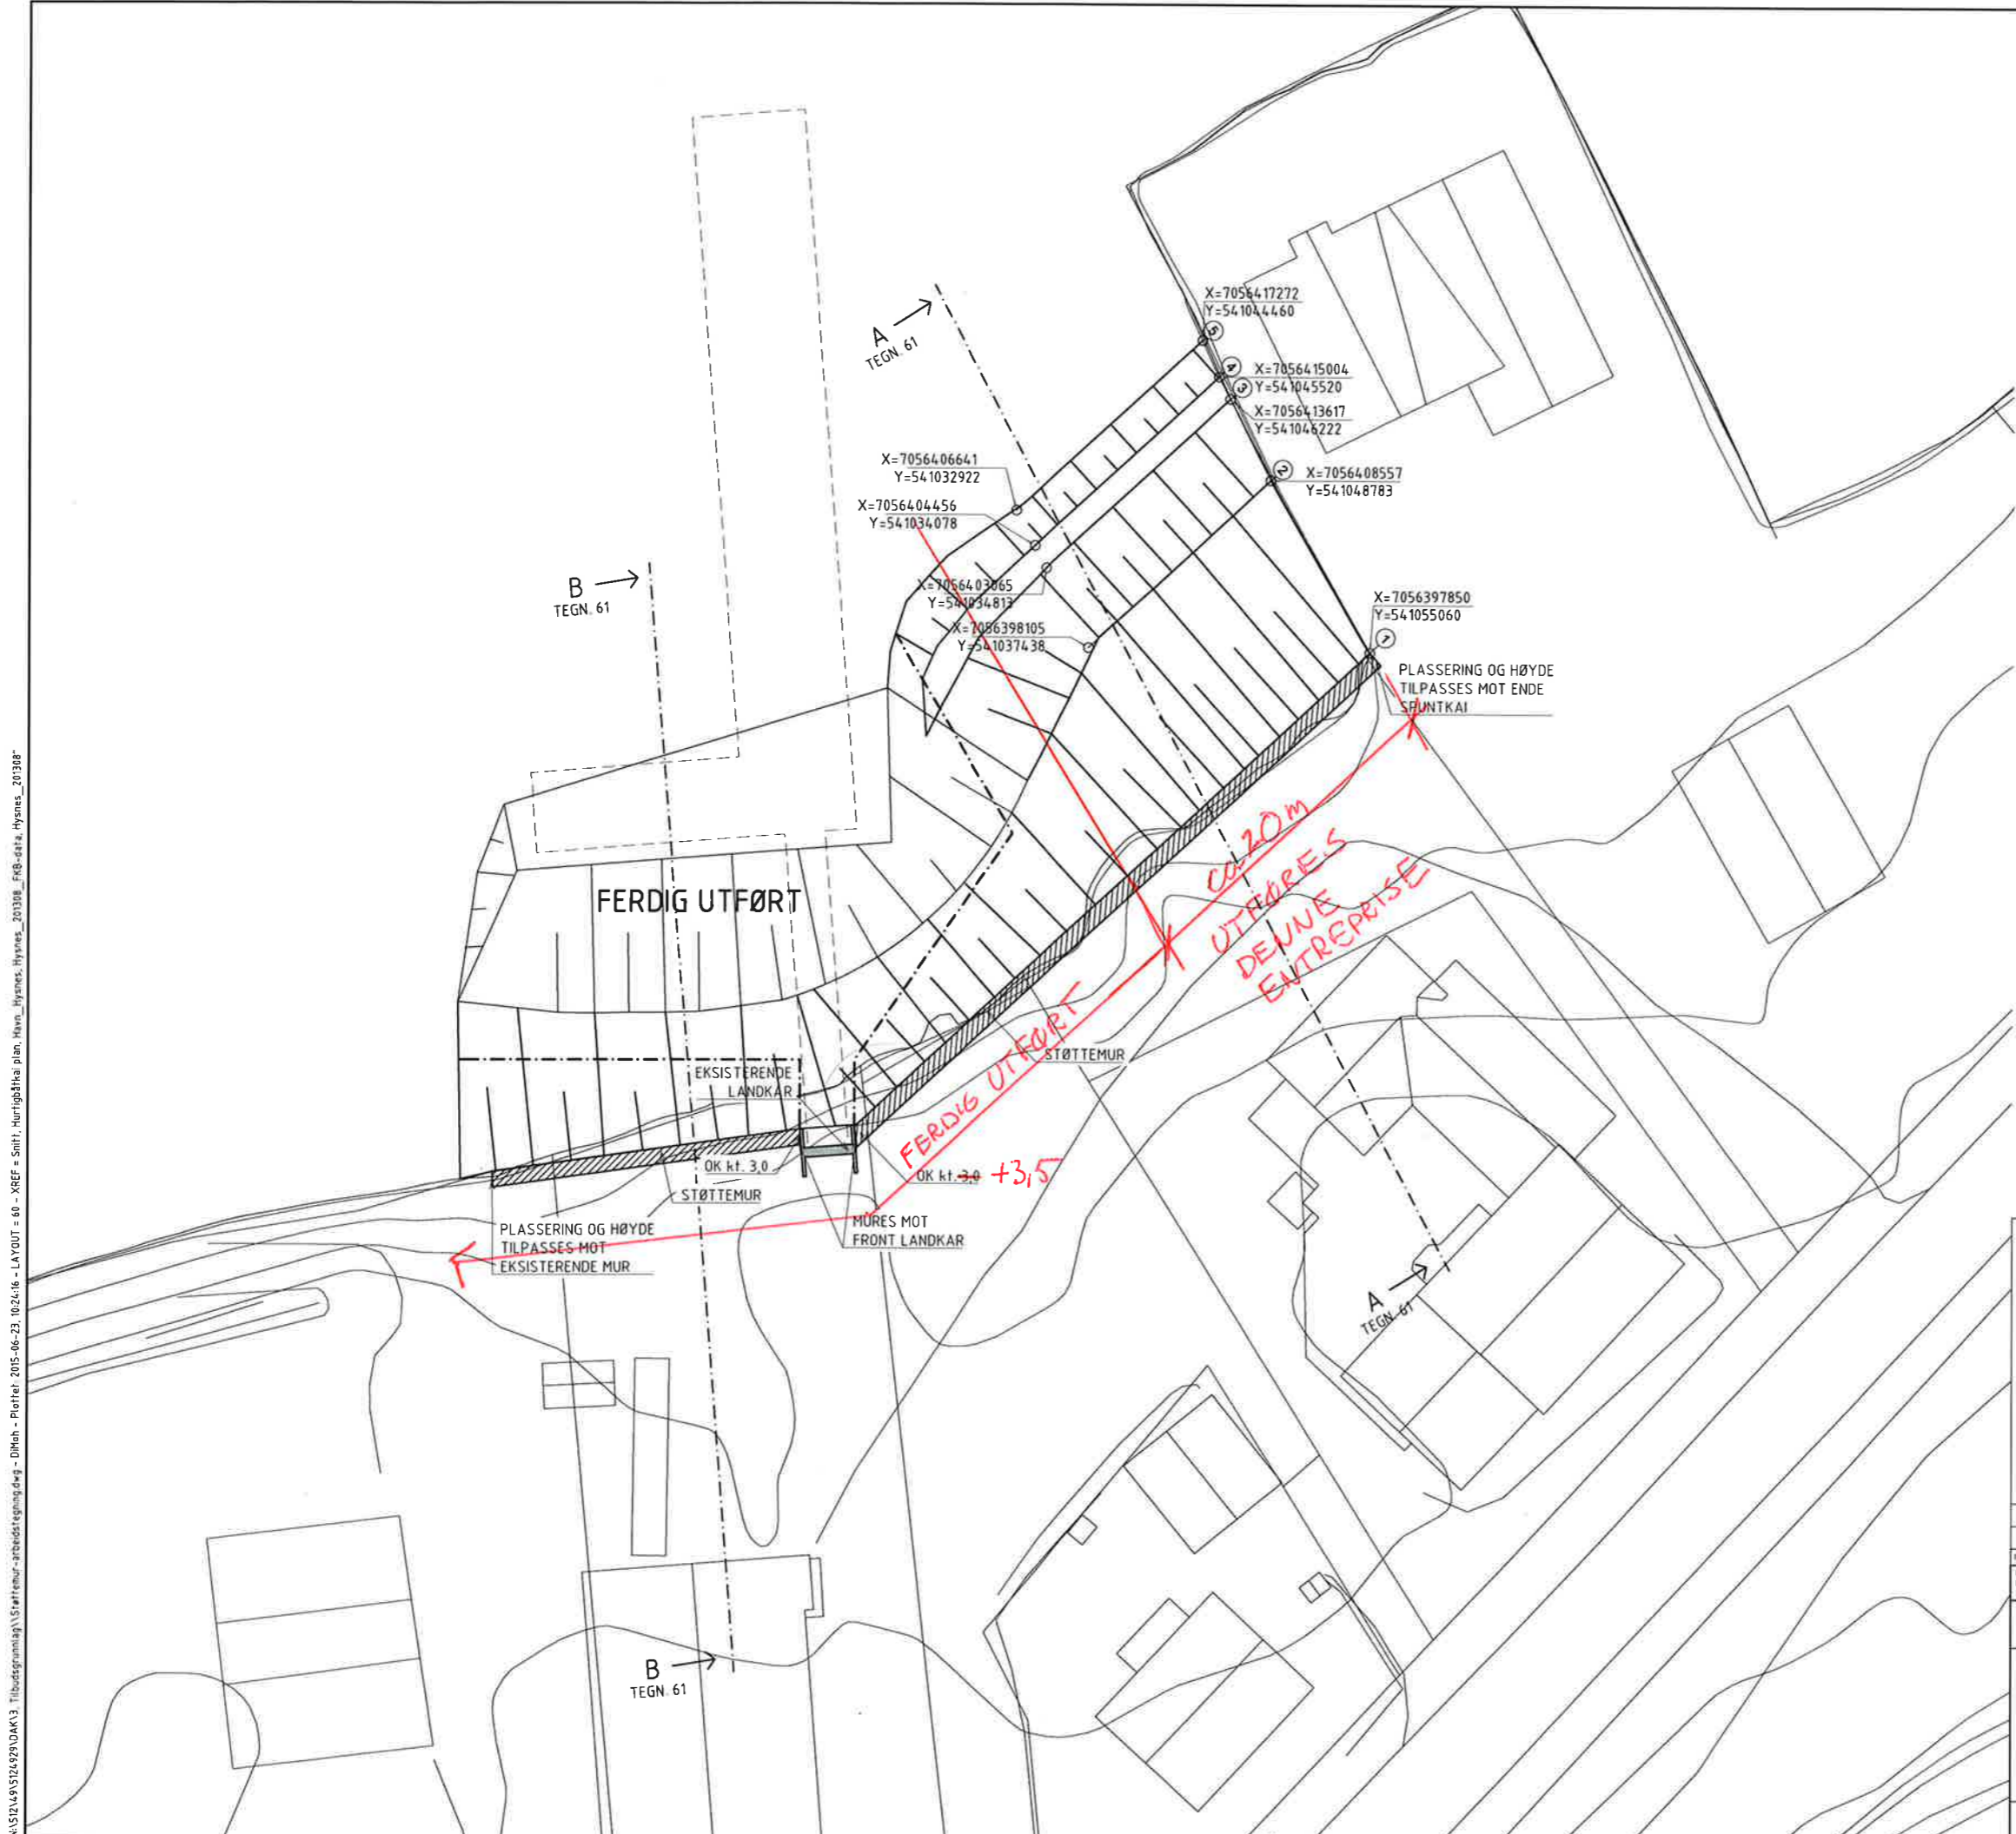

Figurnummer	60	Rev. nr.	H02
-------------	----	----------	-----

HØYDEREFERANSE:
 NN1954 (+1,65 LAT)

KOORDINATSYSTEM: UTM (EUREF89) - SONE 32
 (KOORDINATER I MM)
 KOORDINATER ANGIT I OK PLASTRING

REFERANSETEGNINGER:
 5124929 - 61 - Støttemur - Snitt plastring


H02	2015-06-23	Plastring og koordinater	DM	KKS	KKS
H01	2015-05-20	Arbeidstegning	DM	KKS	KKS
Revisjon	Dato	Beskrivelse	Utarbeidet	Godkjent	Godkjent

Detle dokumentet er eiendel av Norconsult AS som del av det oppdraget som frengår nedenfor. Opphavsretten tilhører Norconsult AS. Dokumentet må bare benyttes i det formål som oppdragsparten beskriver, og må ikke kopieres eller gjøres tilgjengelig på annen måte eller i større utstrækning enn forandlet leses.


RISSA KOMMUNE 1:200

**HYSNES HAVN
 STØTTEMUR
 OVERSIKTSPLAN**


\N\5124929\5124929\DAK3_Tilbudspinnlagt\Støttemur-arbeidstegning.dwg - D:\hsh - Plottet 2015-06-23 10:24:16 - LAYOUT = 60 - XREF = Snitt_Hurtigblikk plan_Havn_Hysnes_Hysnes_201308_FK8-eta_Hysnes_201308

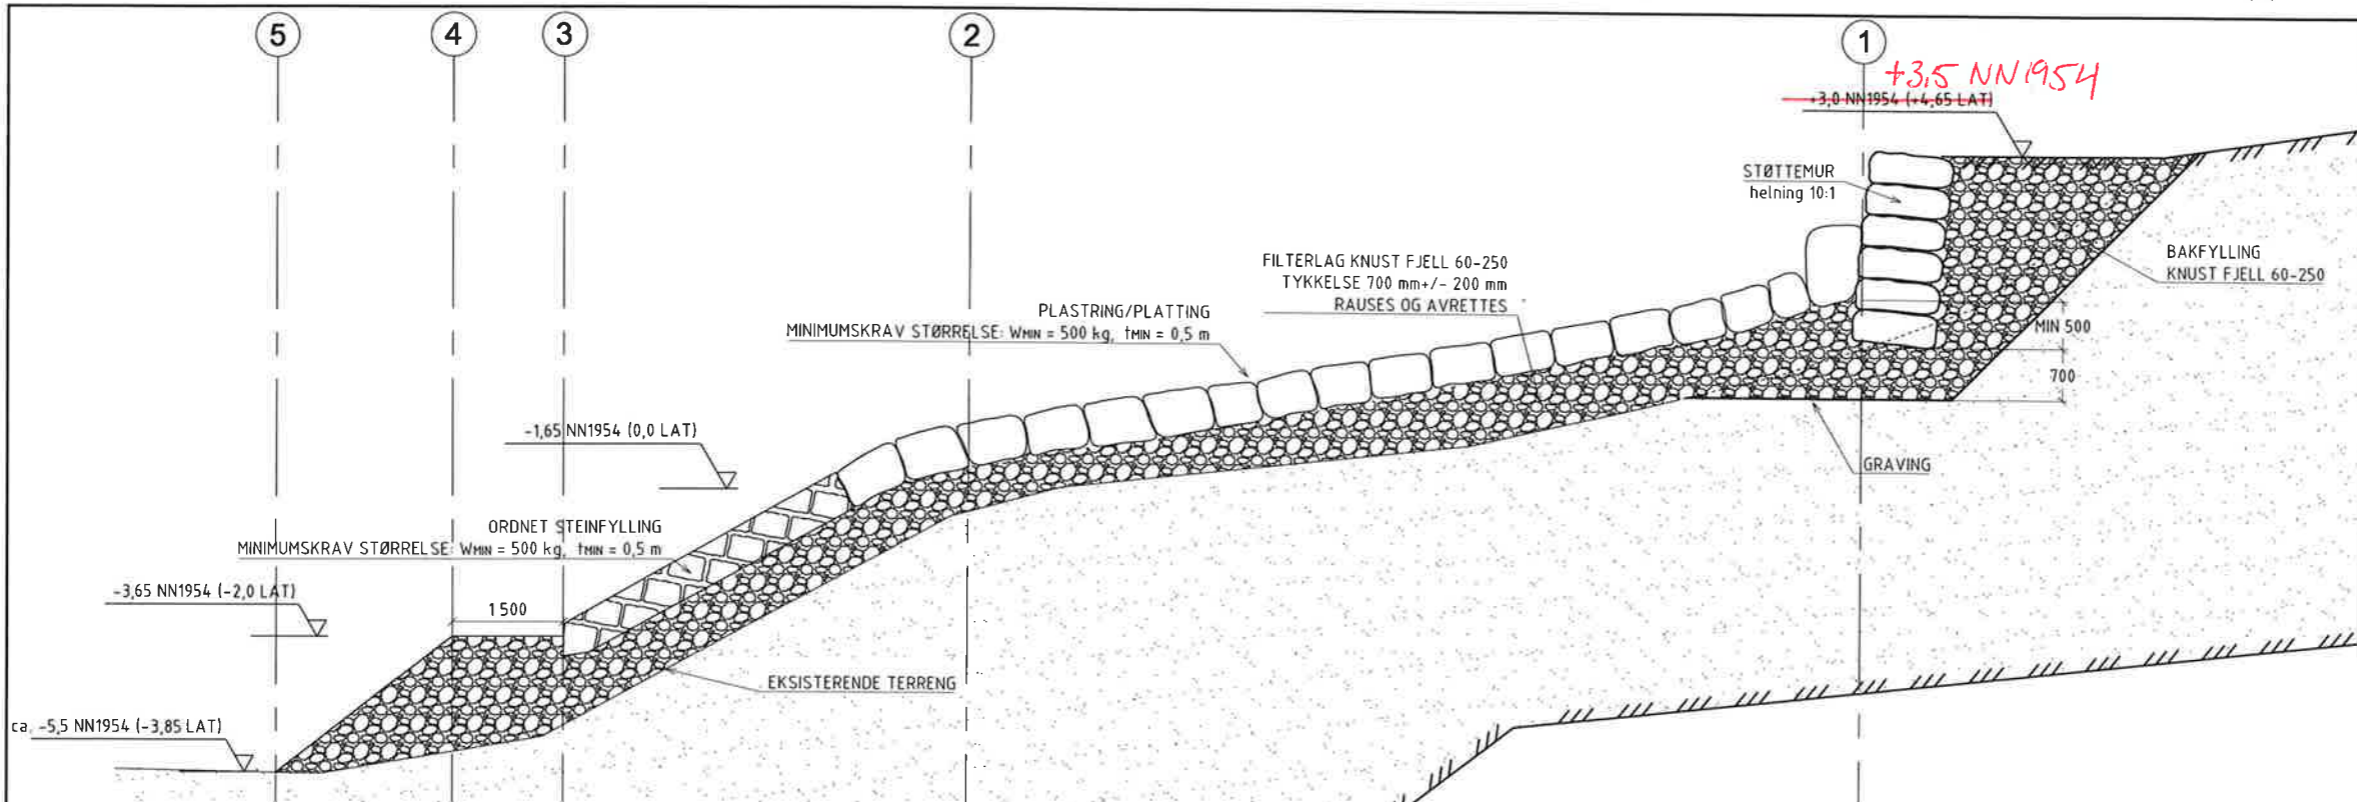

SNITT A-A ALT 1

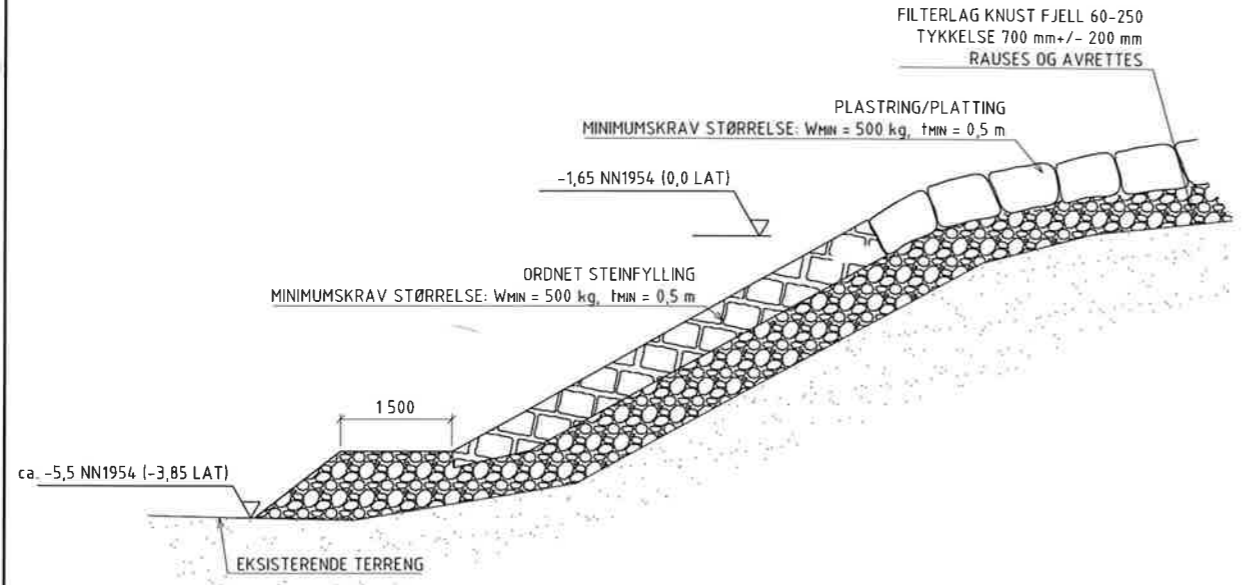

SNITT A-A ALT 2

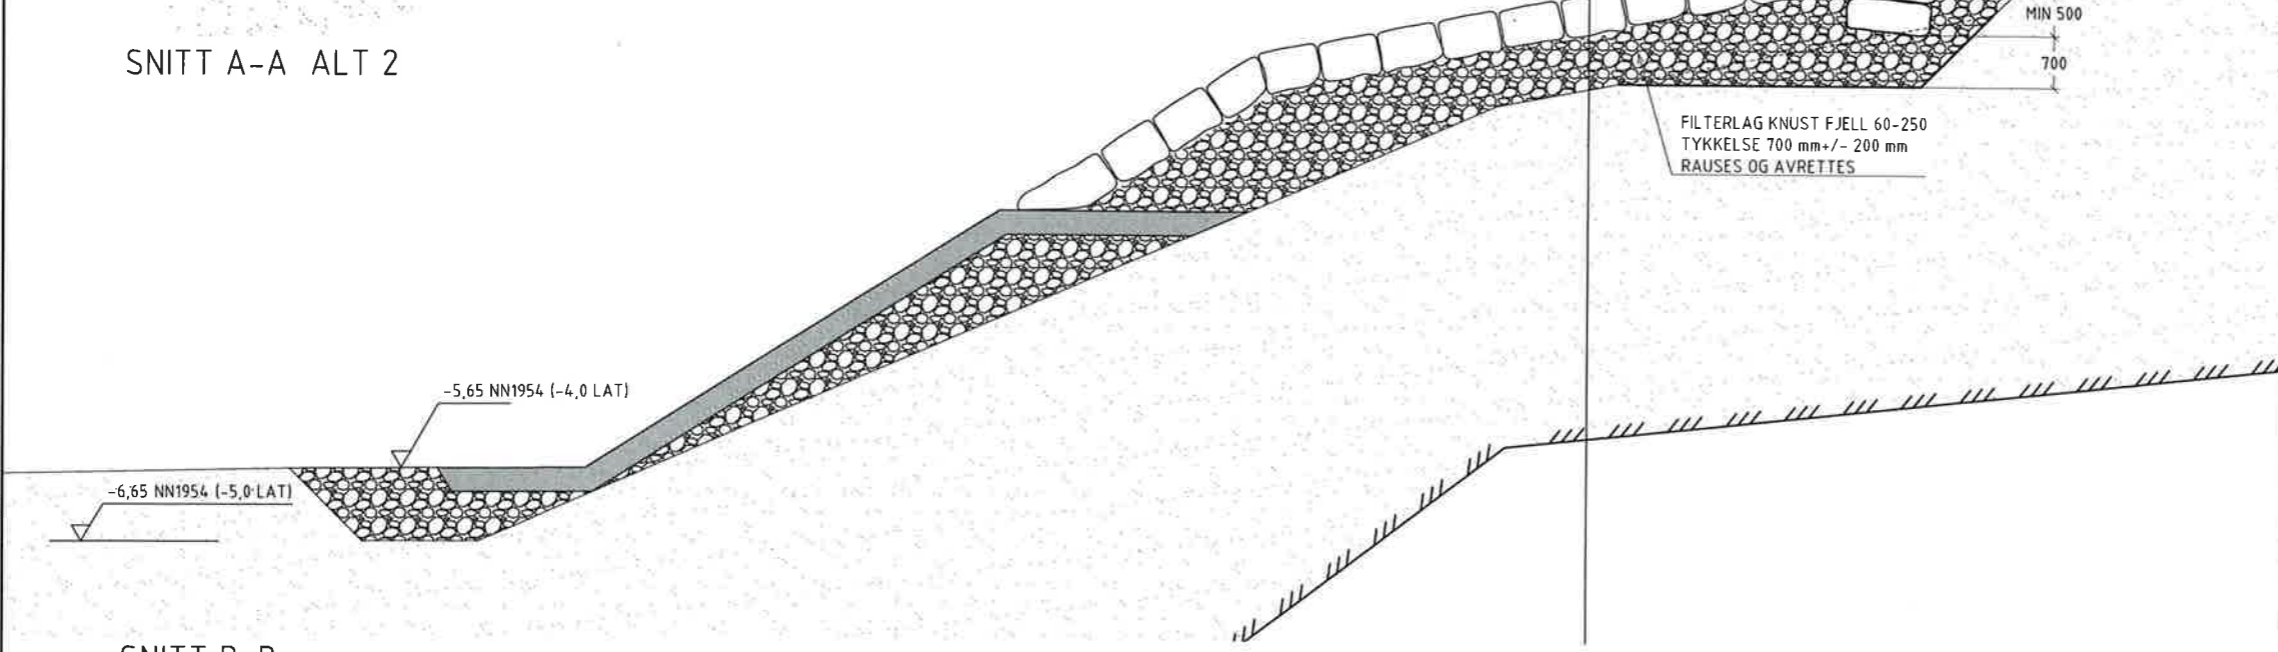

SNITT B-B

Arbeidsrekkefølge:

1. Filterlag, ordnet steinfylling fra -2,0 LAT til 0,0 LAT.
2. Filterlag og plattning fra 0,0 LAT til støttemur.
3. Støttemur og bakfylling

Tegningsnummer	61	Revisjon	H02
----------------	----	----------	-----

HØYDEREFERANSE:
NN1954 (+1,65 LAT)

REFERANSETEGNINGER:
5124929 - 60 - Støttemur - Oversiktsplan

Revisjon	Date	Beskrivelse	Utarbeidet	Godkjort
H02	2015-06-23	Aksesystem	DM	KKS
H01	2015-05-20	Arbeidstegning	DM	KKS

Dette dokumentet er utarbeidet av Norconsult AS som del av det oppdraget som frengår nedenfor. Opphavsretten tilhører Norconsult AS. Dokumentet må bare benyttes til det formål som oppdragsavtalen beskriver, og må ikke kopieres eller gøres tilgjengelig på annen måte eller i større utstrekning enn forenklet lisens.

RISSA KOMMUNE
Målestokk: 1:50

HYSNES HAVN
STØTTEMUR
SNITT PLASTRING

Norconsult	Oppdragsnummer	Tegningsnummer	Revisjon
	5124929	61	H02

\N\52314\5124929\04\K3 - \tildningsplan\5124929 - \arbeidsstegning.dwg - D:\h\ - \prosjekt\2015-06-23\1027148 - LAYOUT - 61 - XREF = Snitt - \hurfigb\Real plan - Havn - \hysnes - \hysnes_201308 - \KB-data - \hysnes_201308