
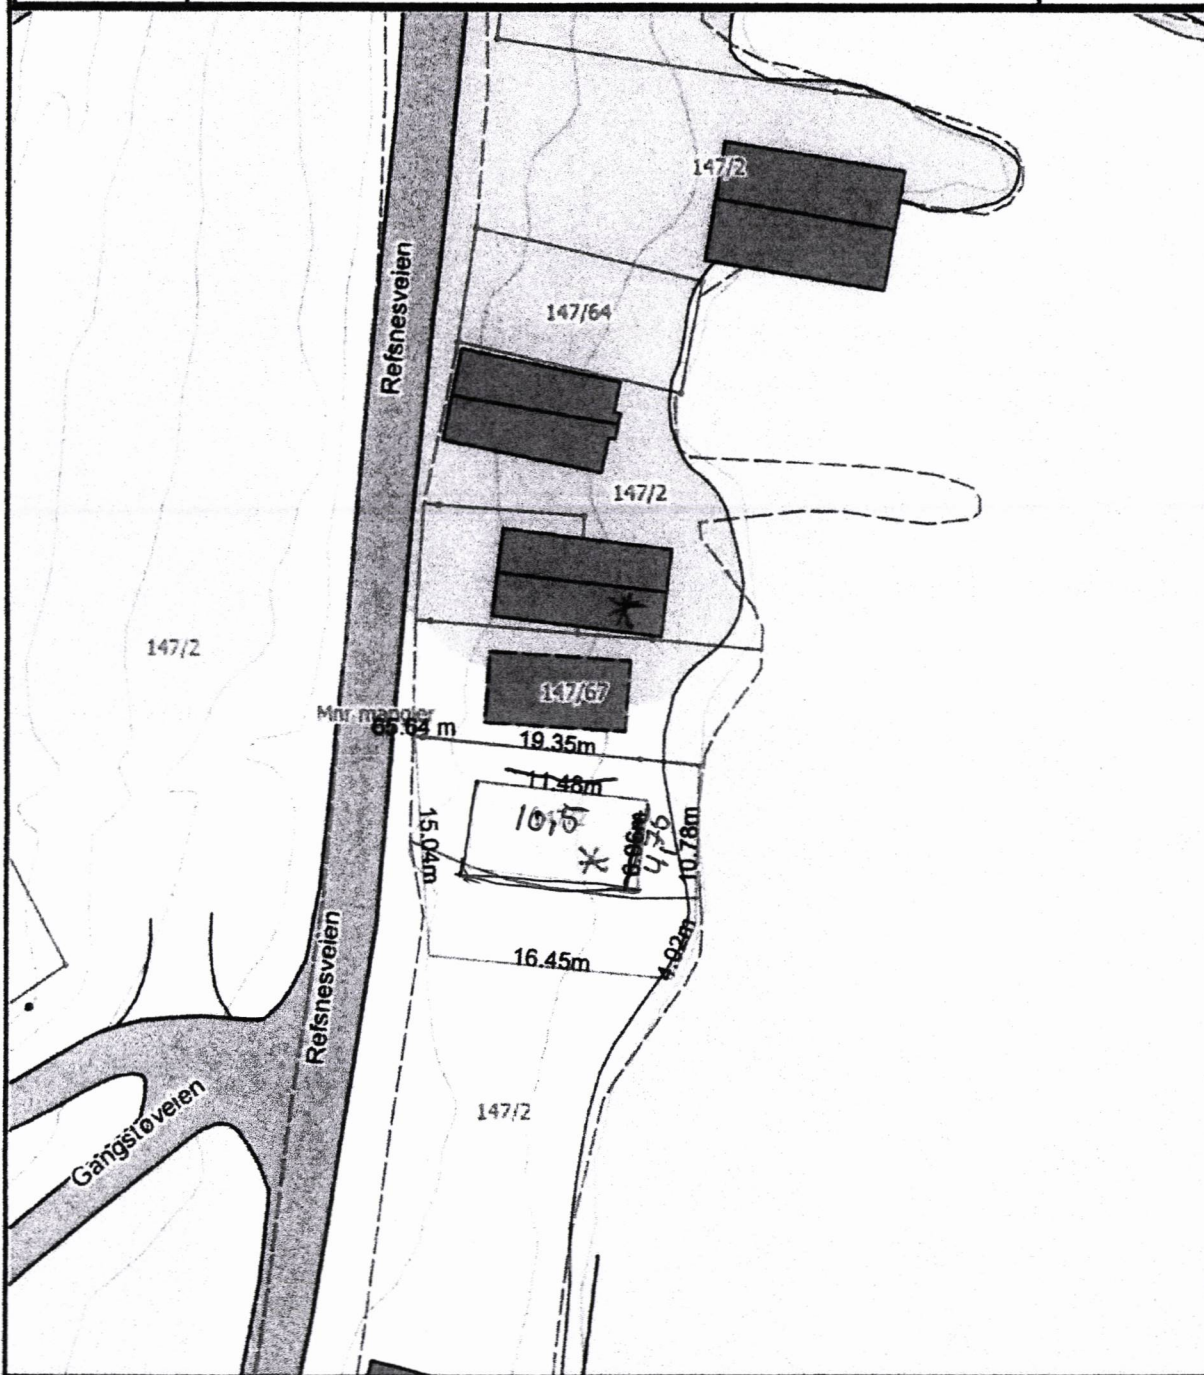
	SITUASJONSKART					
	Eiendom:	Gnr: 147	Bnr: 2	Fnr: 0		Snr: 0
	Adresse: Gangstøveien 21, 7110 FEVÅG					
Hj.haver/Fester:		Dato: 28/2-2019 Sign:			Målestokk 1:500	
BJUGN KOMMUNE						



Det tas forbehold om at det kan forekomme feil på kartet, bla. gjelder dette eiendomsgrenser, ledninger/kabler, kummer m.m. som i forbindelse med prosjektering/anleggsarbeid må undersøkes nærmere.