



# SITUASJONSKART


Eiendom:	Gnr: 275	Bnr: 29	Fnr: 0	Snr: 0
	Adresse:			
Hj.haver/Fester:				



**INDRE  
FOSEN  
KOMMUNE**

Dato: 22/1-2018 Sign: RN

Målestokk  
1:1000

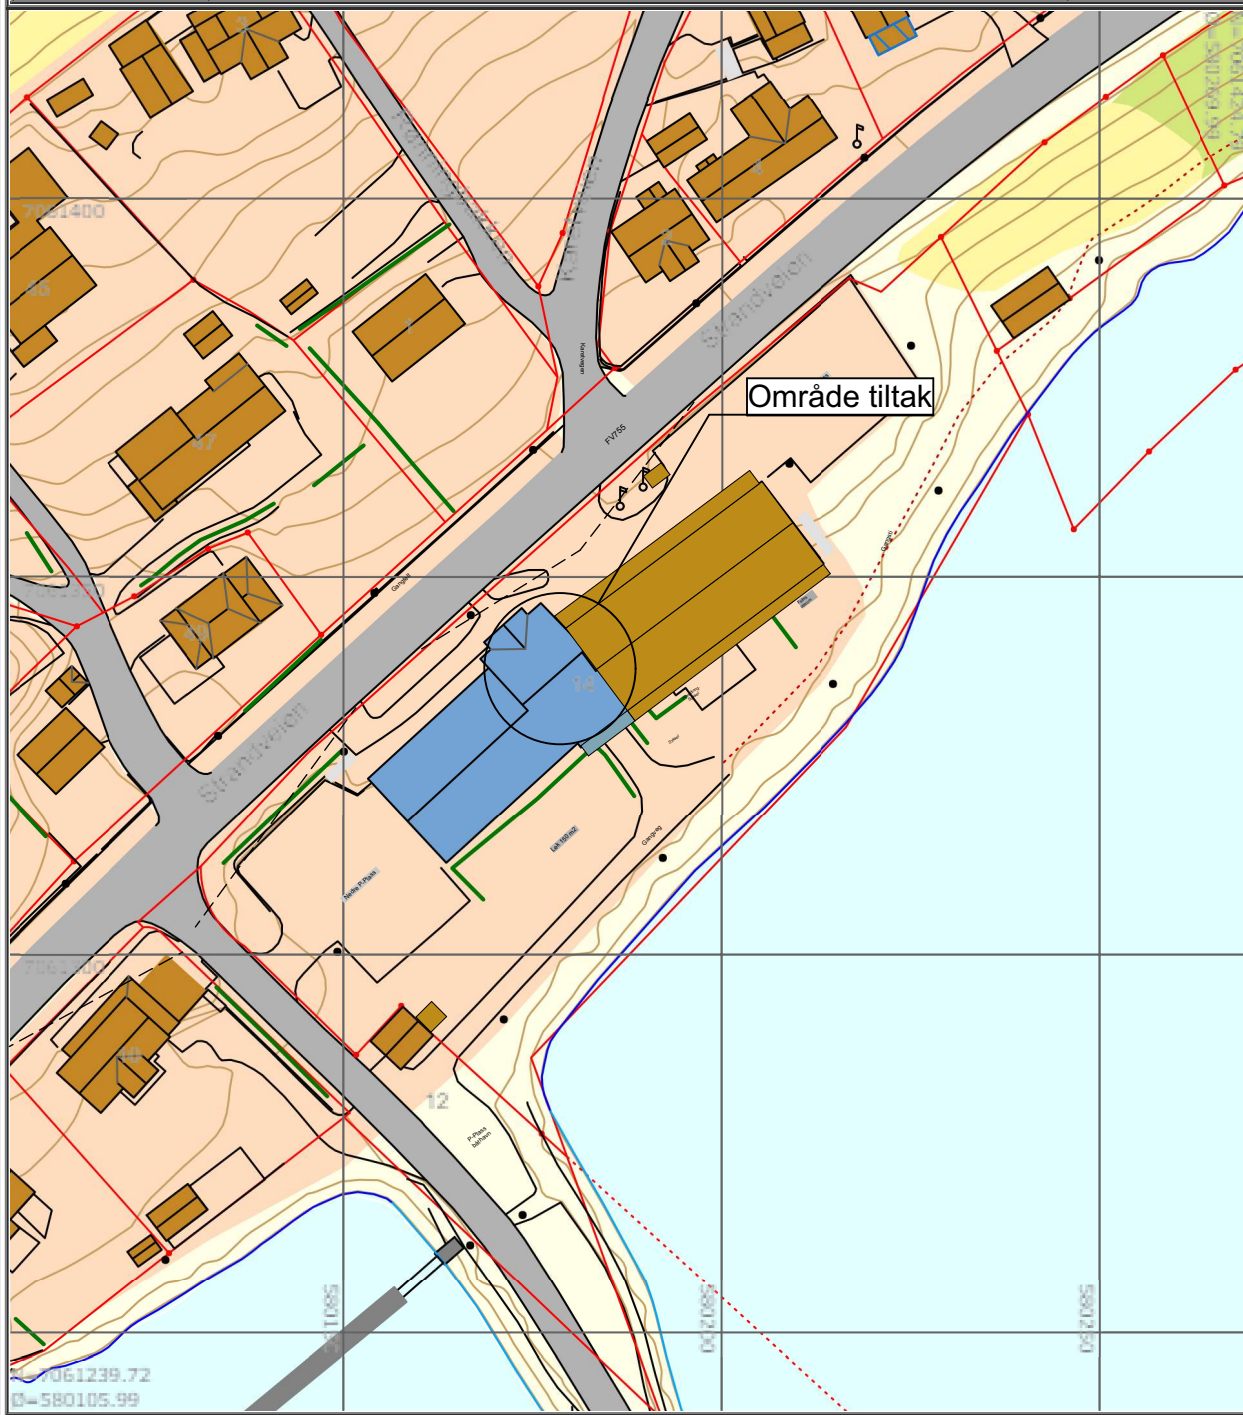

Situasjonskart

1:1000

Tittel

**Situasjon\_utomhus - Situasjonsplan endringsmelding**

Fase:

Målestokk

Ark

**1:1000**

**A4**

**RN** design

ARK / DESIGN:  
**Rune Nesset**  
Rolvegen 203  
7120 Leksvik  
Tlf.: 90053156  
rune@rndesign.no

Prosjekt: **Leiligheter Rønningstrand**

Kommune/Nr: Indre Fosen/5054 Eiendom: Gnr/brnr: 275/29  
Sted: Rønningstrand Adresse: Strandveien 14, 7120 Leksvik

Sign Dato

**RN 20.09.2019**

Tiltakshaver:  
**IOC Eiendom As**

Prosjektnr:  
**201803**

Tegningnr:  
**A10-10**