


# O-PLAN STRANDVEIEN 14B-F - SOKKEL

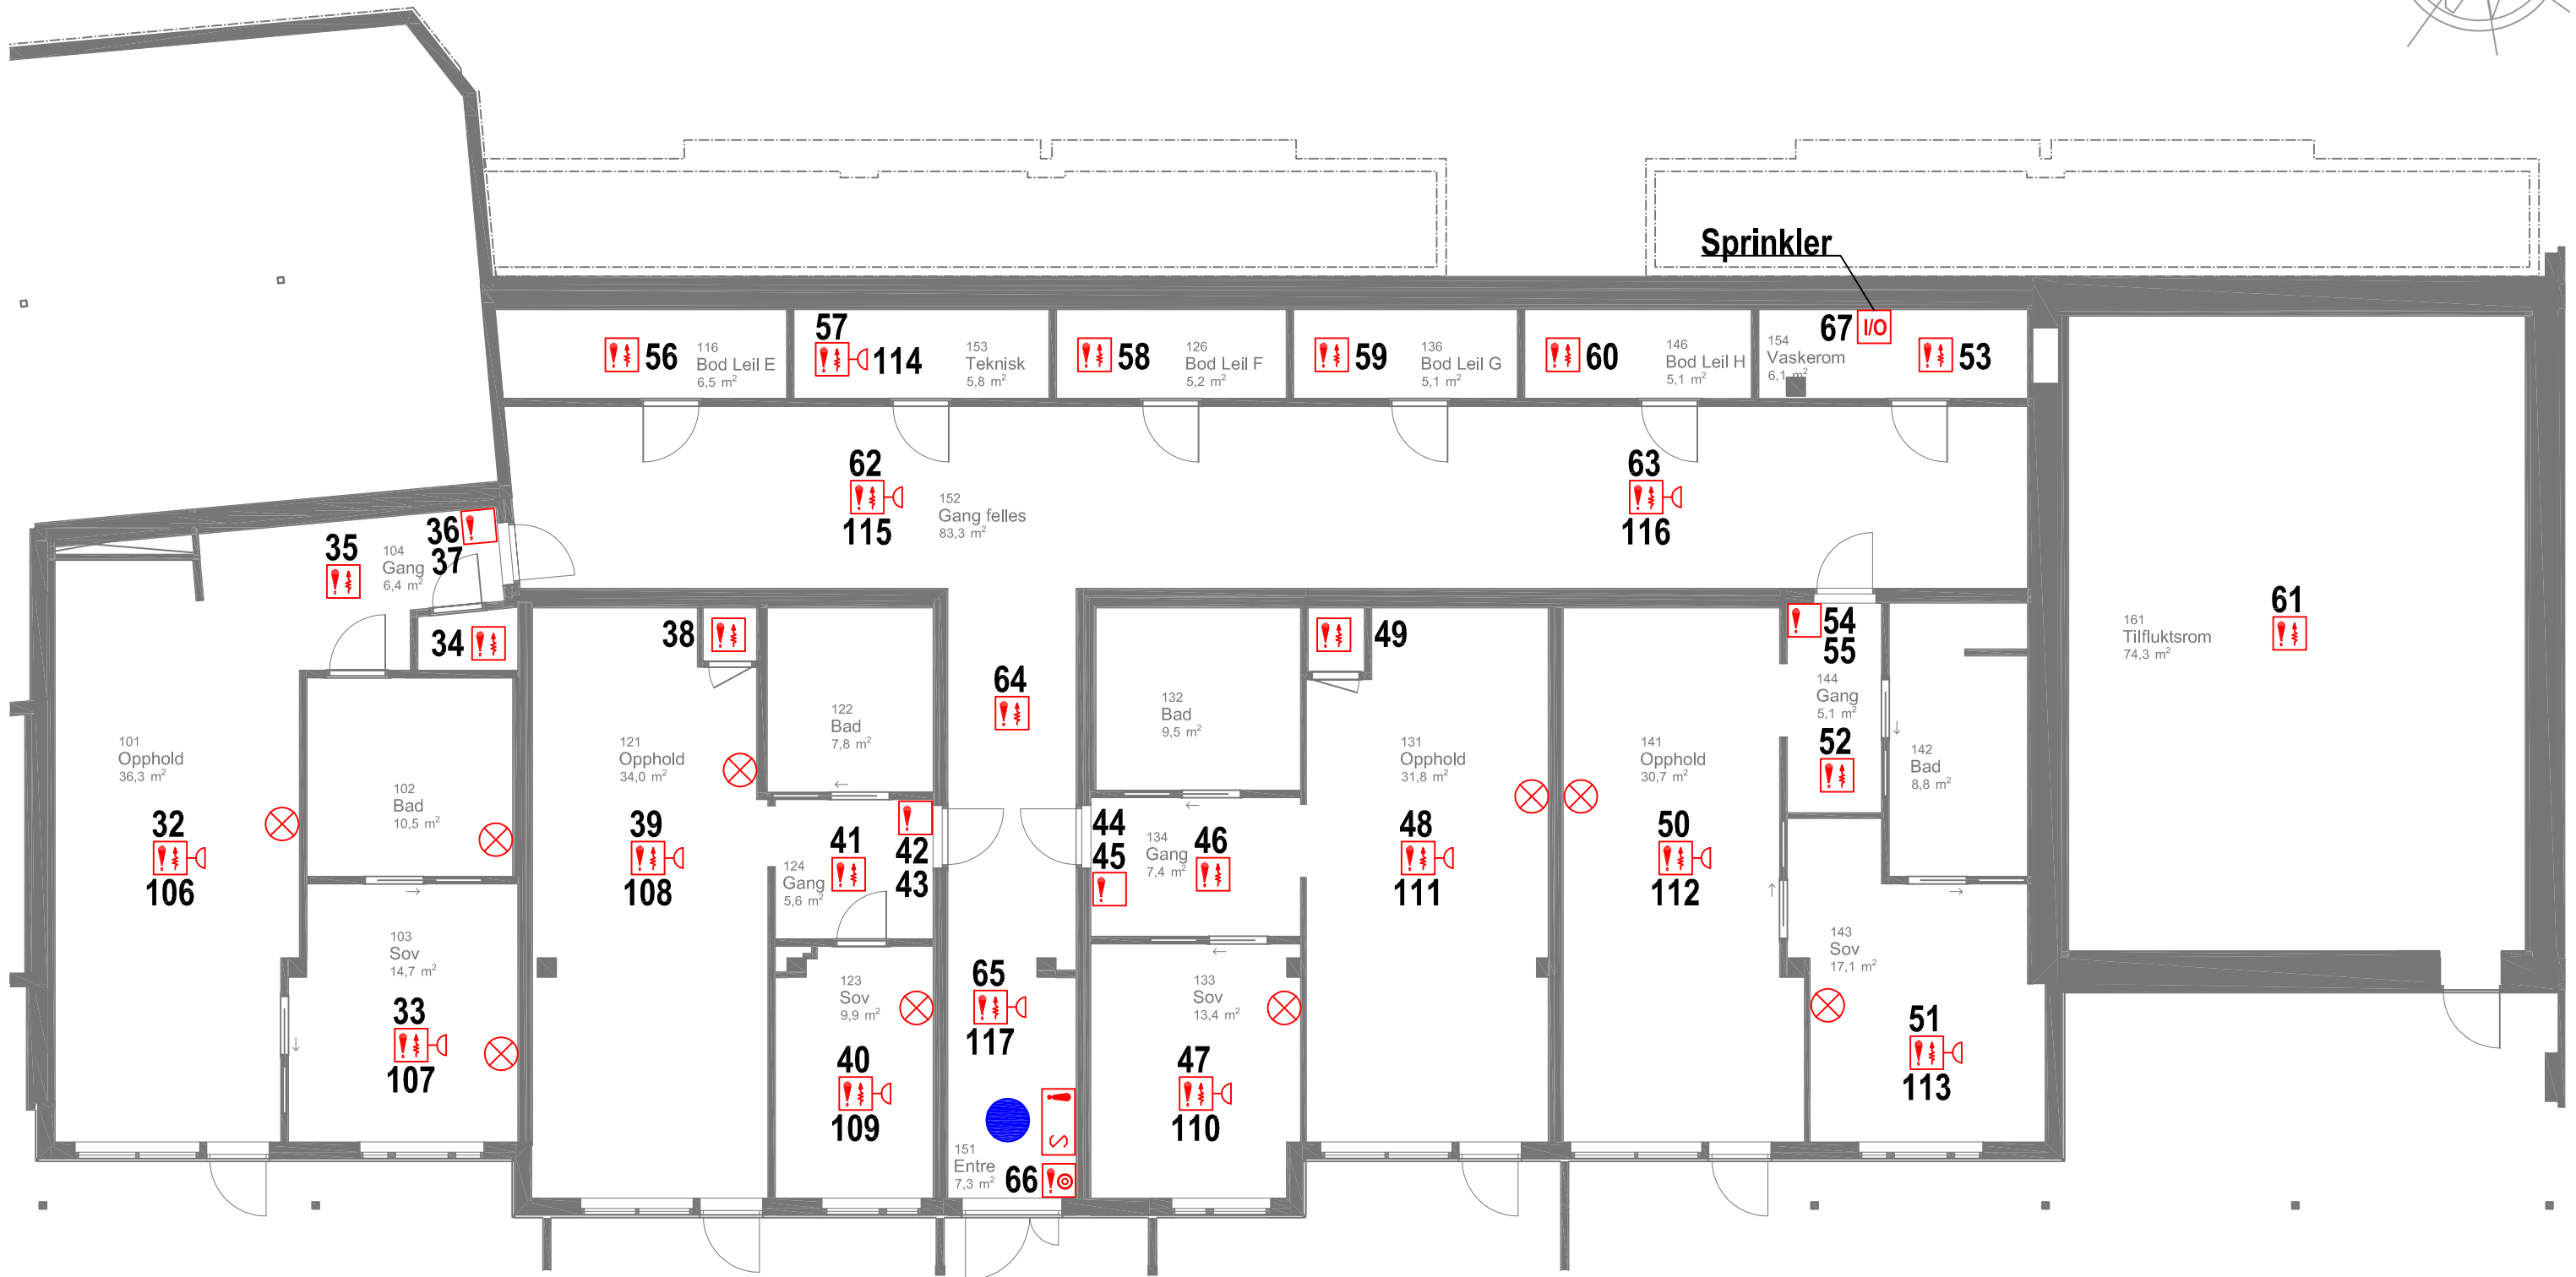

	Her står du		Røykdetektor
	Brannsentral		Røykdetektor m/sirene
	Manuell melder		Lokal avstillingsbryter
			I/O Enhet
			Blits

Rønningstrand Leksvik - Sokkel  
 Dato: 21.11.2019  
 Tegn: Dak-Service