


# O-PLAN STRANDVEIEN 14B-F - 1. ETG.

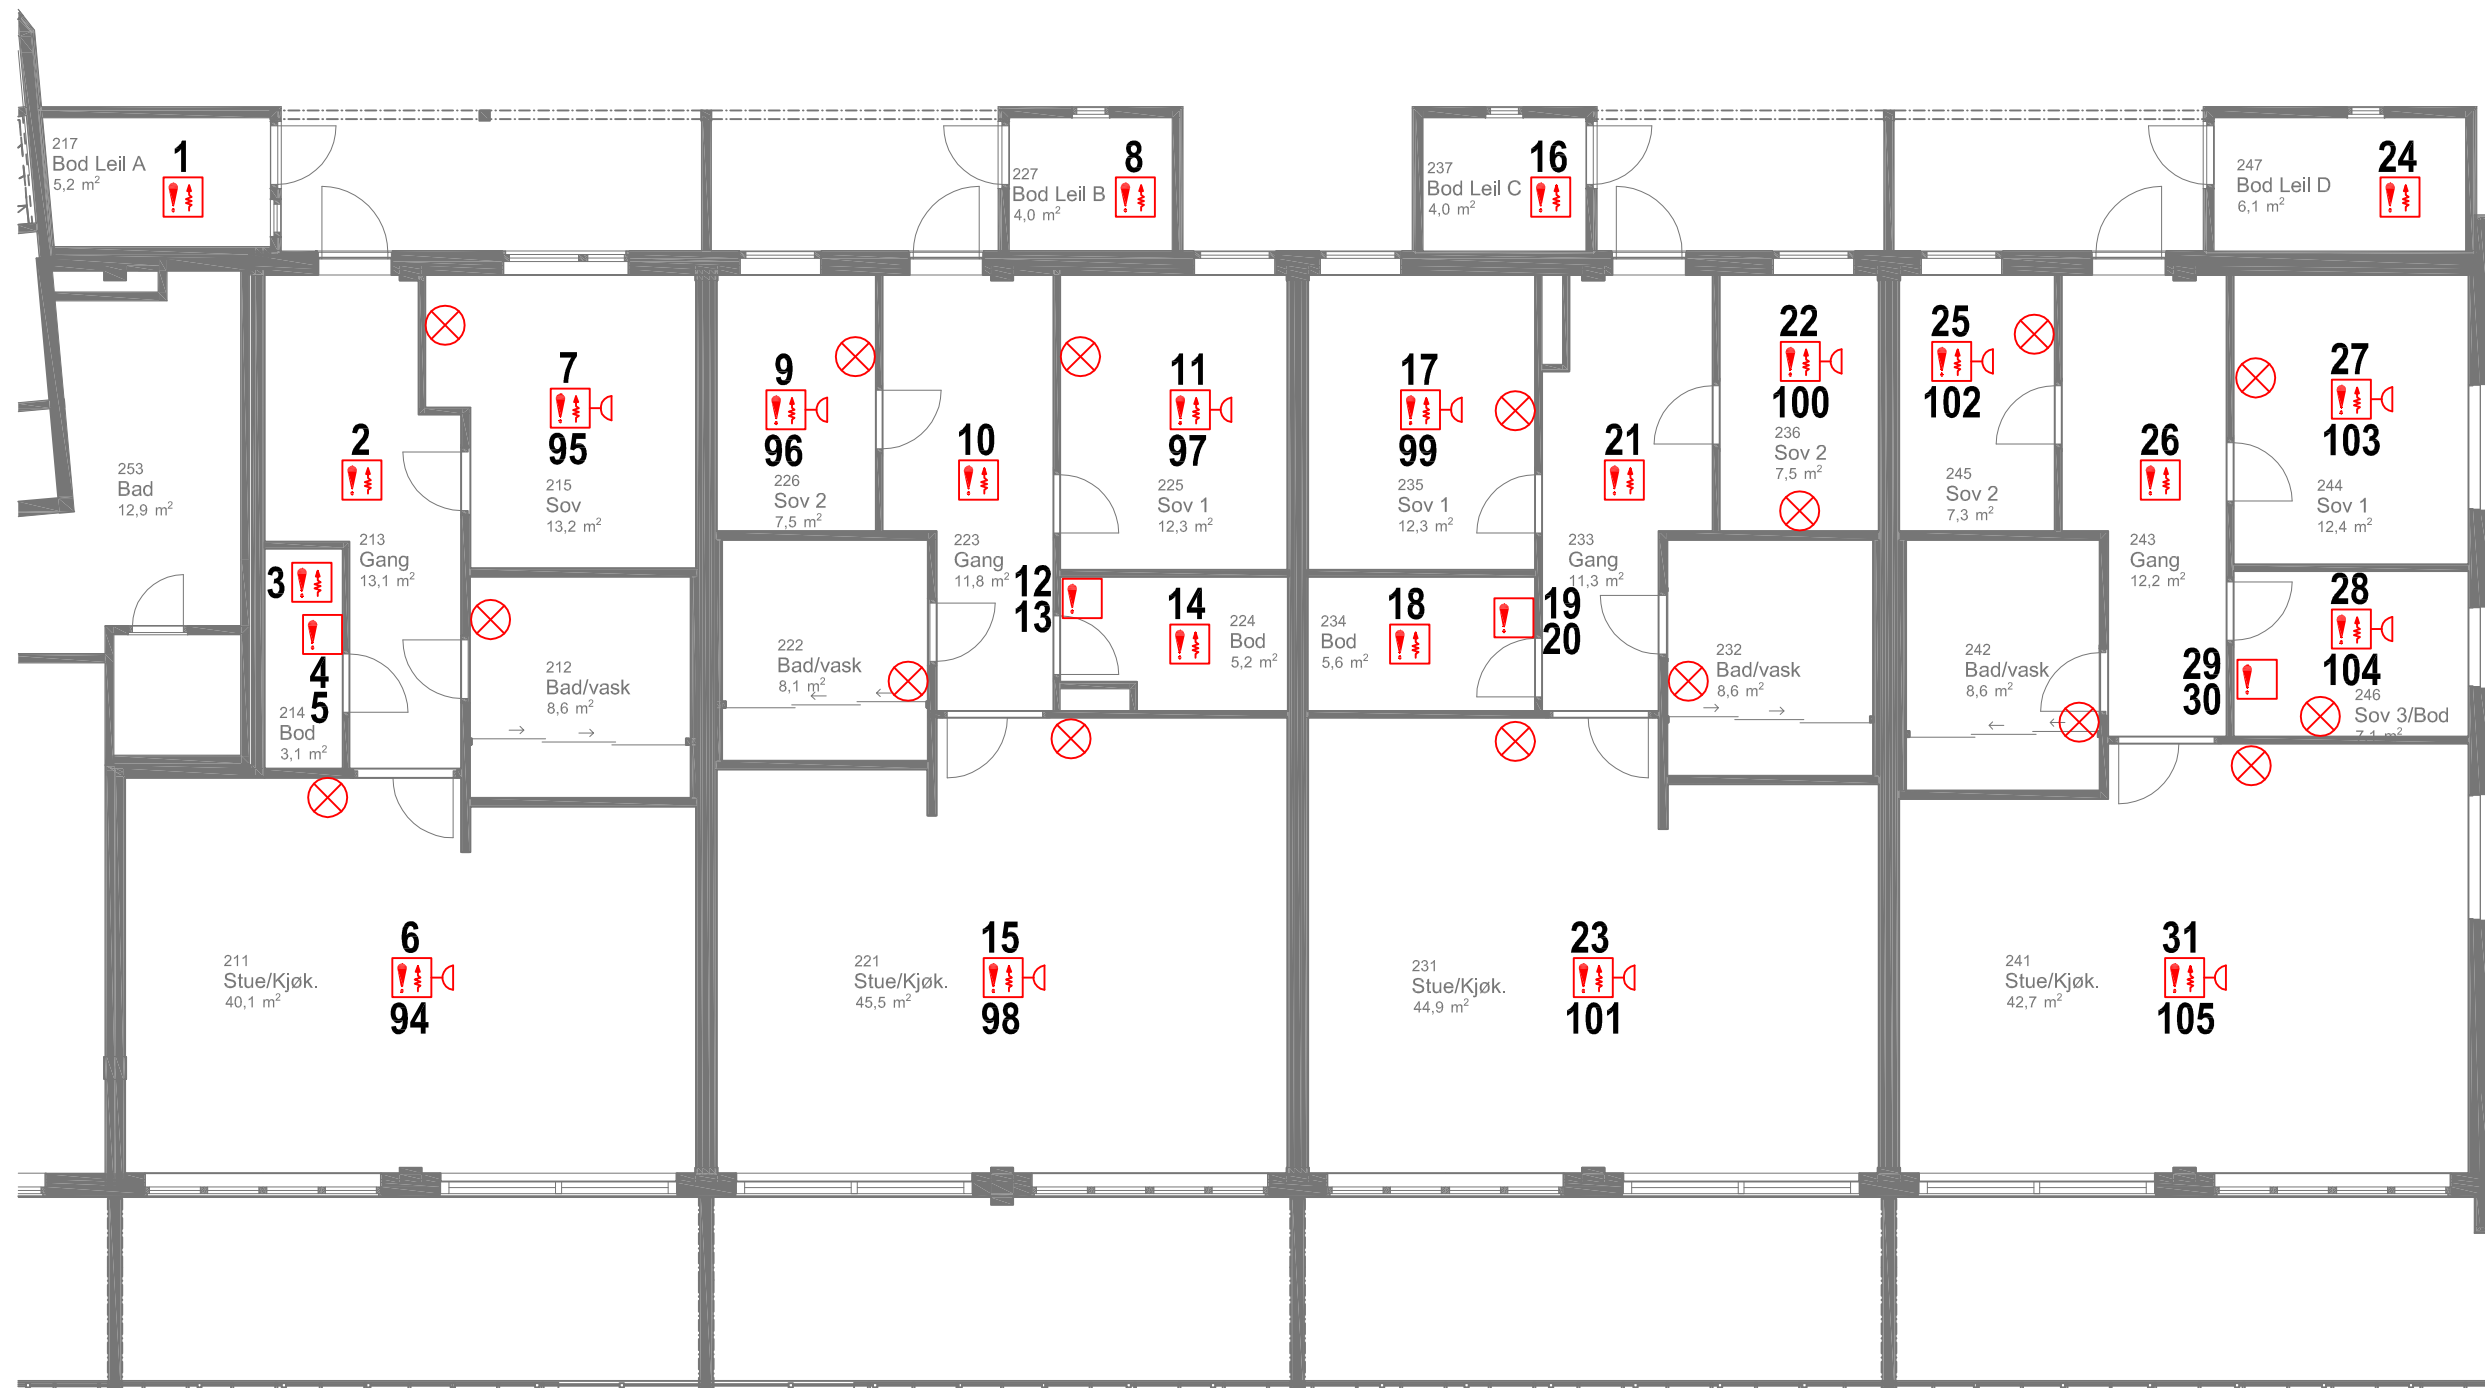

	Manuell melder		Lokal avstillingsbryter
	Røykdetektor		I/O Enhet
	Røykdetektor m/sirene		Blits

Rønningstrand Leksvik - 1. Etg.  
 Dato: 21.11.2019  
 Tegn: Dak-Service