

SITUASJONSKART

Eiendom:

Gnr: 56

Bnr: 302

Fnr: 0

Snr: 0

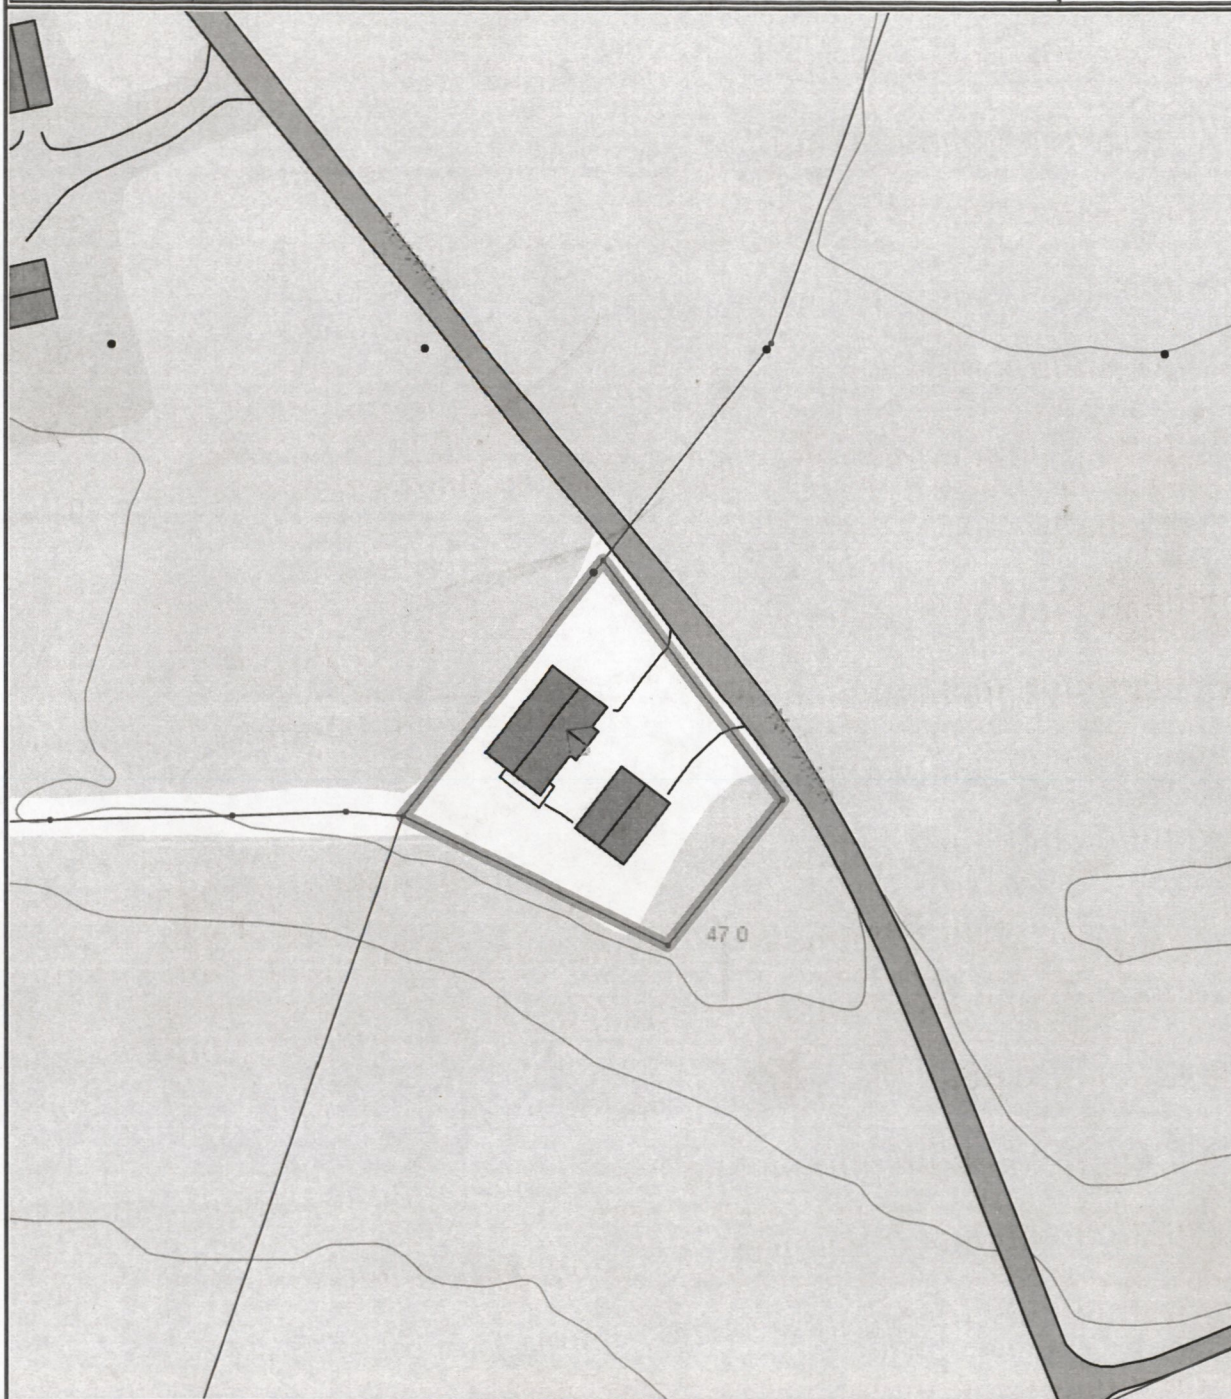
Adresse: Nerveien 96, 7100 RISSA

Hj.haver/Fester:

KVITHYLL KEN ARILD RISAN, NERVEIEN 96, 7100 RISSA

**RISSA
KOMMUNE**

Dato: 24/8-2017 Sign:

Målestokk
1:1000

Det tas forbehold om at det kan forekomme feil på kartet, bla. gjelder dette eiendomsgrenser, ledninger/kabler, kummer m.m. som i forbindelse med prosjektering/anleggsarbeid må undersøkes nærmere.

	SITUASJONSKART					
	Eiendom:	Gnr: 56	Bnr: 302	Fnr: 0		Snr: 0
		Adresse: Nerveien 96, 7100 RISSA				
Hj.haver/Fester:	KVITHYLL KEN ARILD RISAN, NERVEIEN 96, 7100 RISSA					
RISSA KOMMUNE	Dato: 24/8-2017 Sign:				Målestokk 1:1000	



470

Det tas forbehold om at det kan forekomme feil på kartet, bla. gjelder dette eiendomsgrenser, ledninger/kabler, kummer m.m. som i forbindelse med prosjektering/anleggsarbeid må undersøkes nærmere.