



Riveomfang
Pipe består

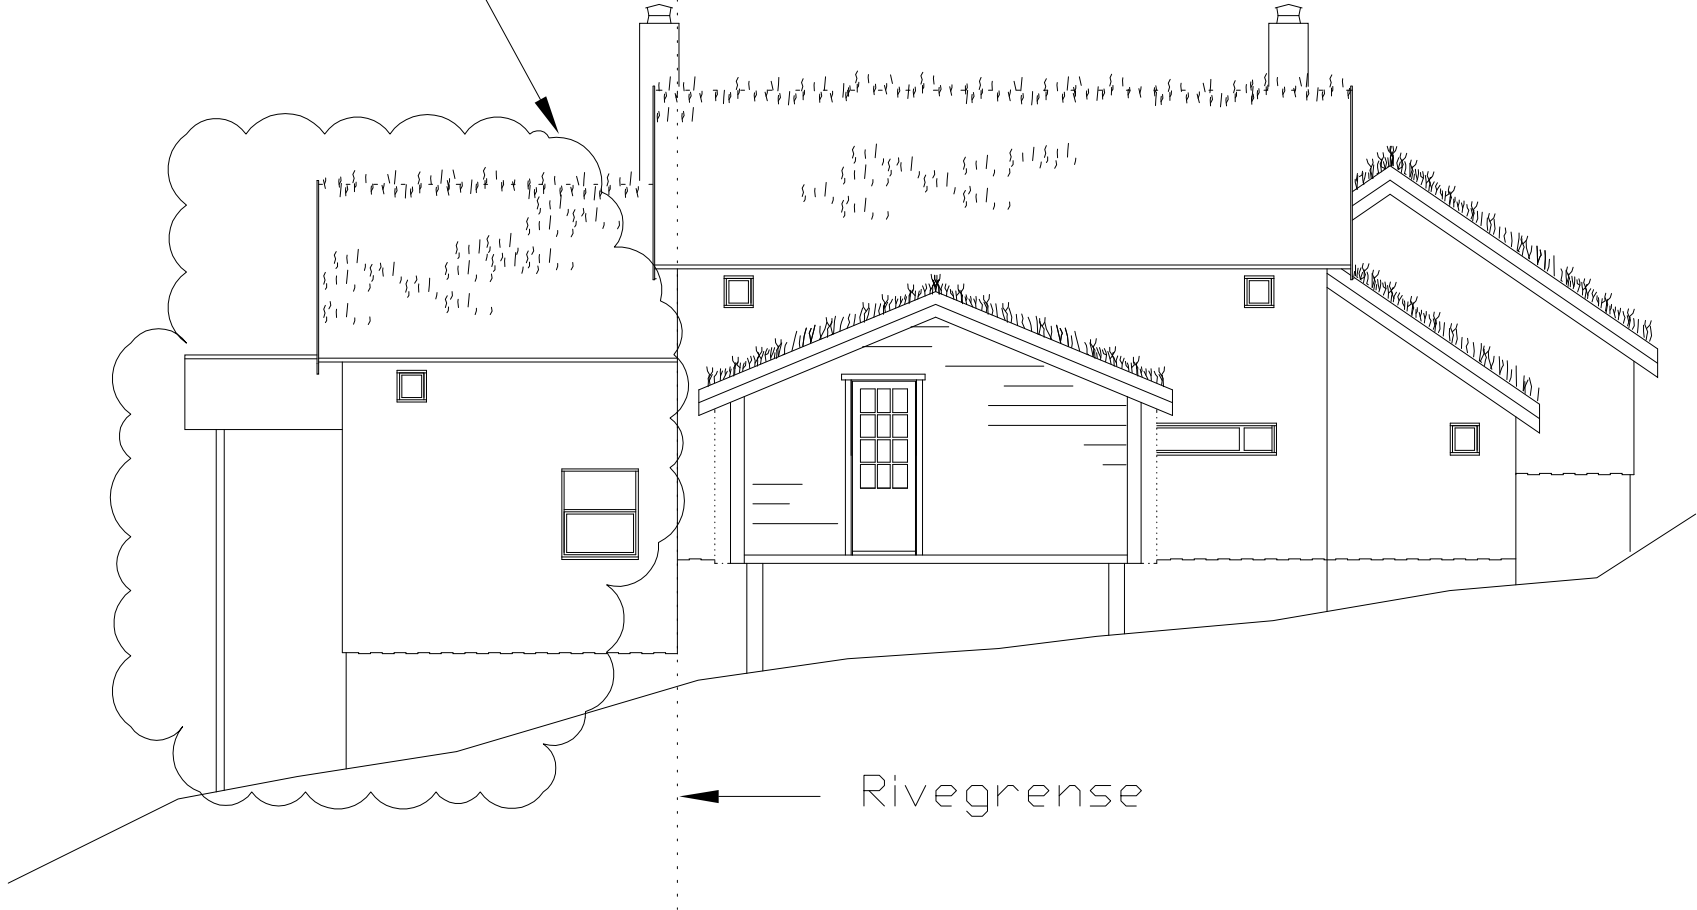


E-7

N

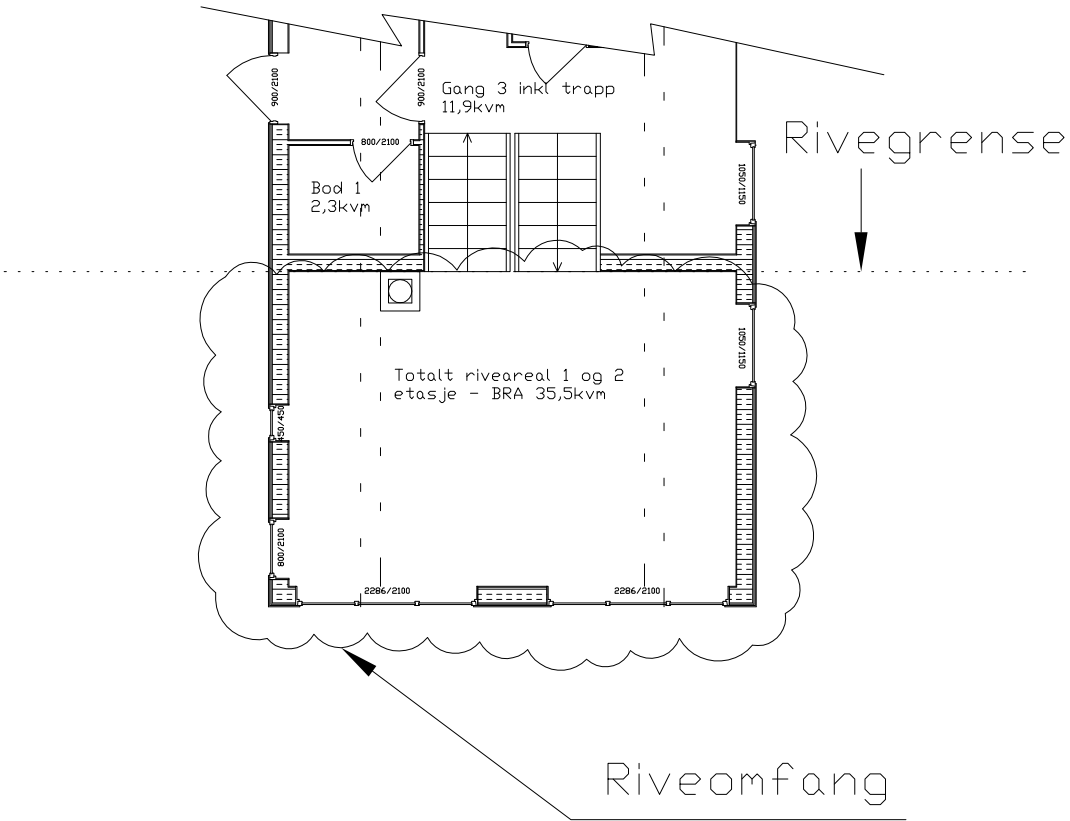

N

Riveomfang
Pipe består

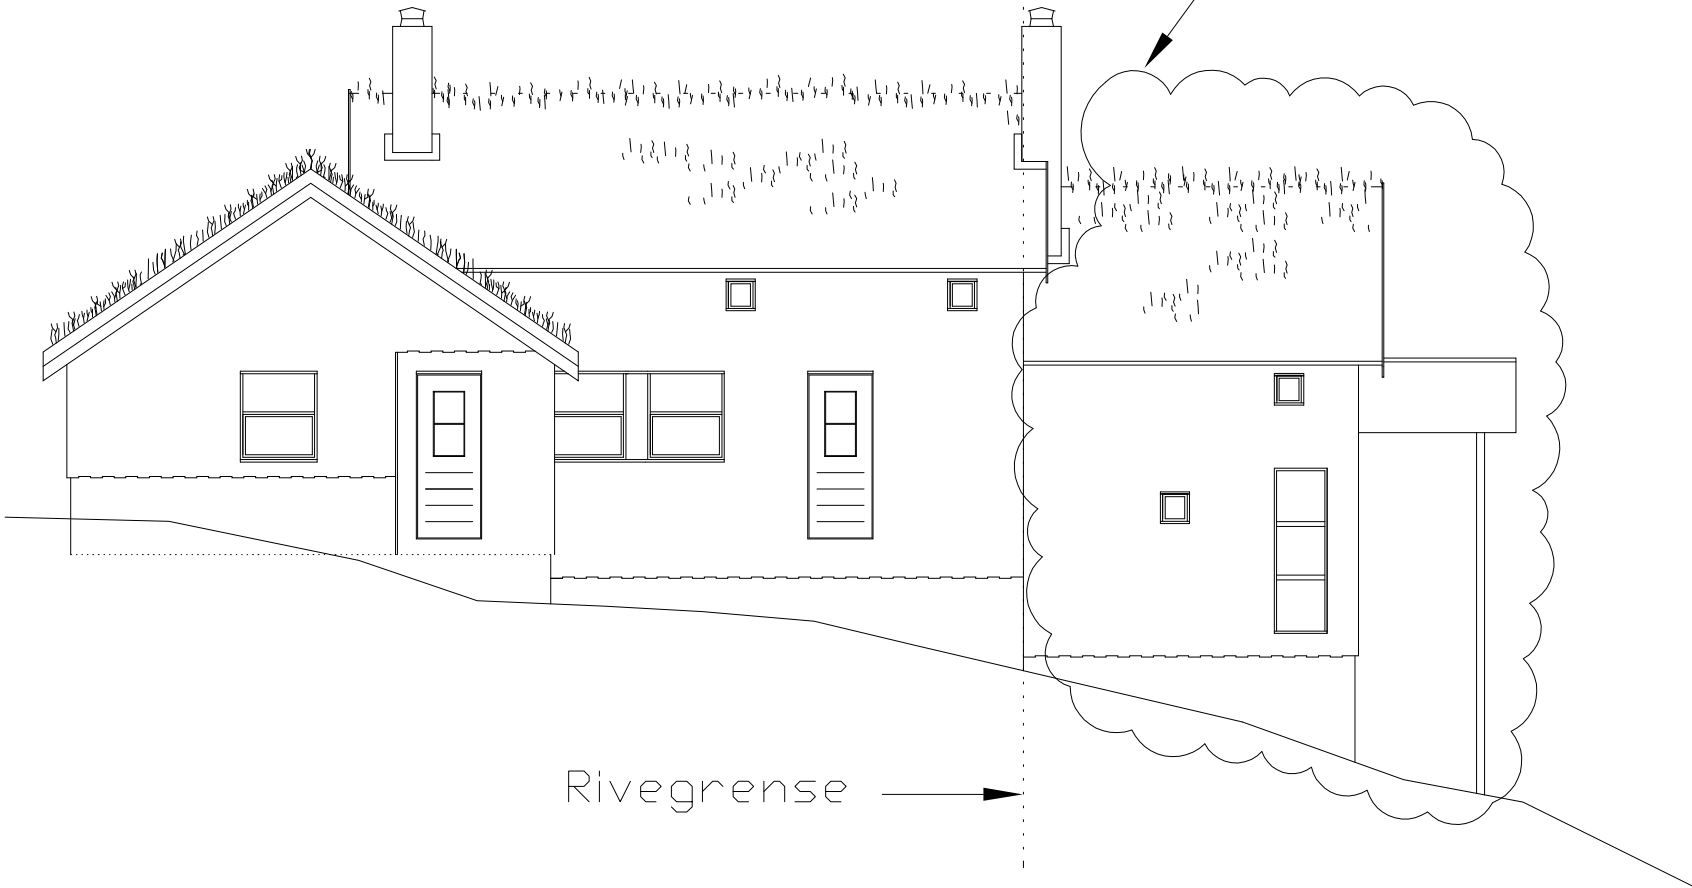

Tilleggsinformasjon:			
Sydlig del av hus rives – 1 og 2 etasje. Kjeller/grunnmur/pipe skal bestå			
Restaurering/ansvarlig søker: Byggmester Tore Johansen AS			
Dato: 24.09.20	Designer: Per Rudolfsen	Kontrollert Tore Johansen	
Kunde/tiltakshaver: Petersen/Rudolfsen			CAD System ACAD
Omfang: Restaurering Rørviklia 27 (Gnr 4. Bnr 45) 7105 Stadsbygd			Format: A3 Skallering: 1:100
Tittel: Fasader/Plan: Rivegrenser eksisterende bygg fra 1987			Dokument: 1A-009 Revisjon: 01