

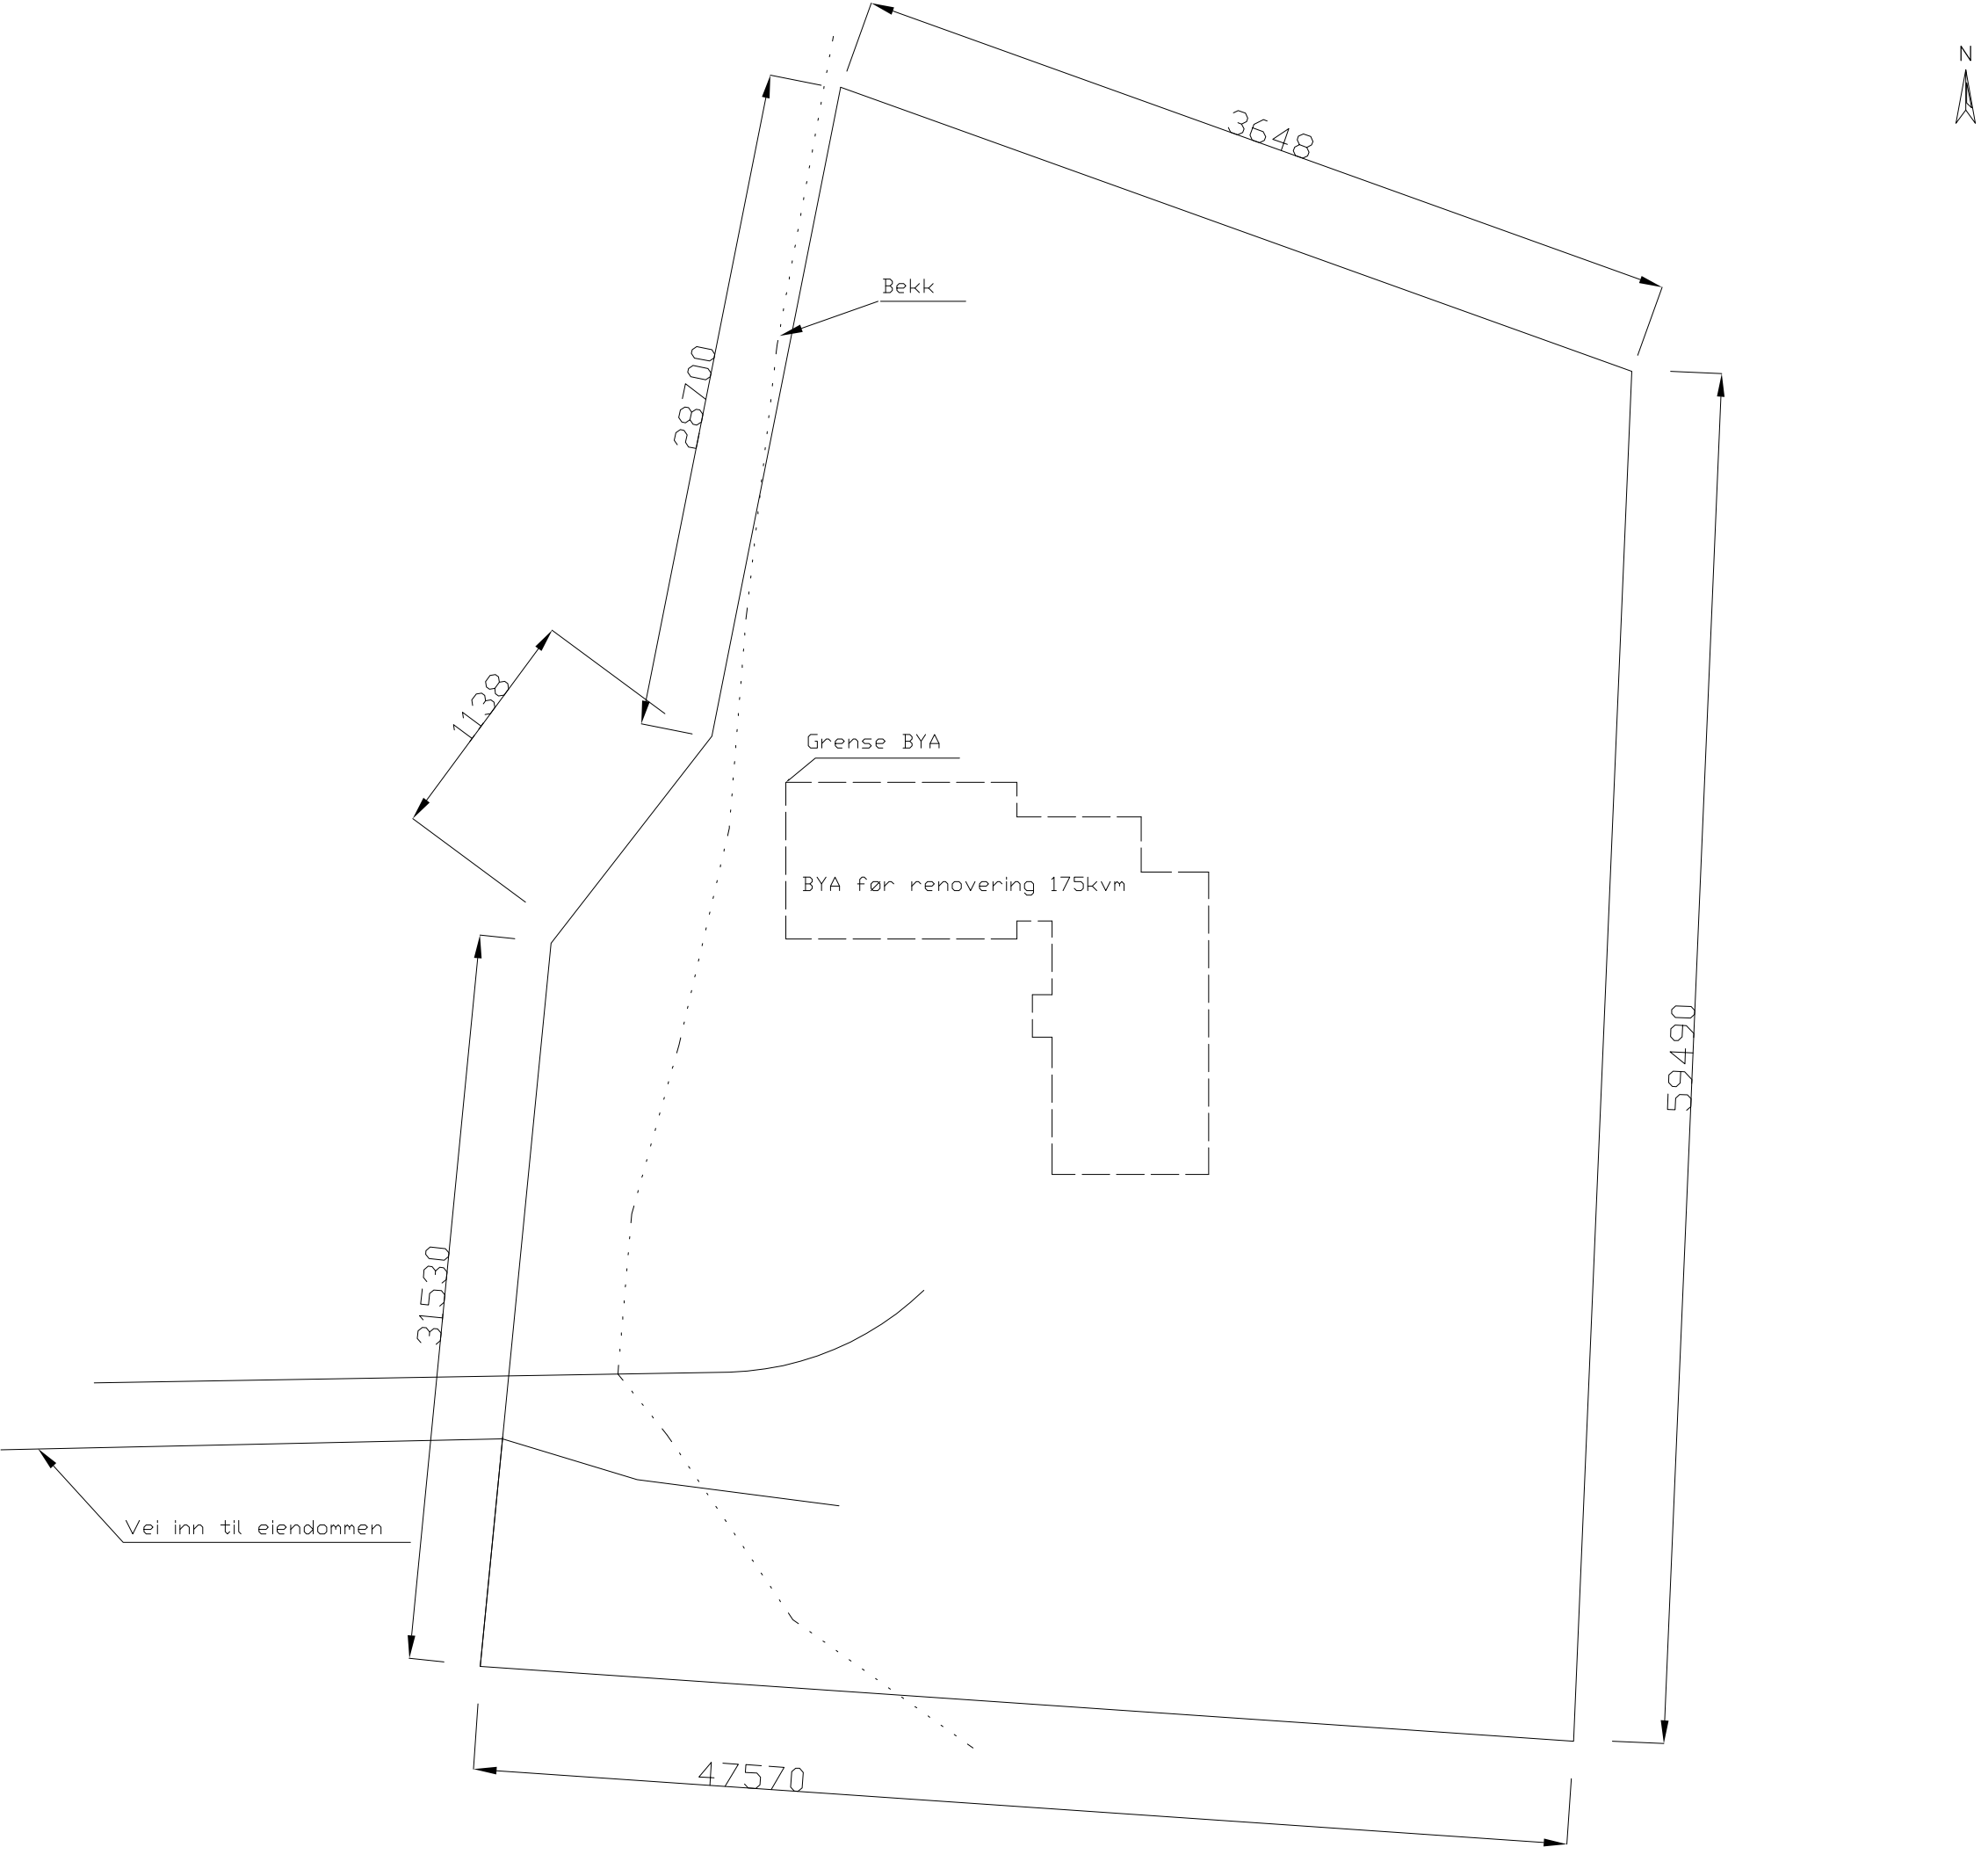


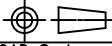


Tilleggsinformasjon: – Tomt stukket 2018 – Areal tomt: 2739 kvm. – BYA bolig: 175kvm – Total %BYA: 6,3%			
Restaurering/ansvarlig søker: Byggmester Tore Johansen AS			
Dato: 23.09.20	Designer: Per Rudolfsen	Kontrollert: Tore Johansen	 CAD System ACAD
Kunde/tiltakshaver: Petersen/Rudolfsen			Format: A3
Omfang: Renovering Rørviklia 27 (gnr 4. Bnr 45) 7105 Stadsbygd			Skallering: 1:300
Tittel: Bebygd areal (BYA) før renovering – dagens løsning			Dokument: 1A-001
			Revisjon: 01

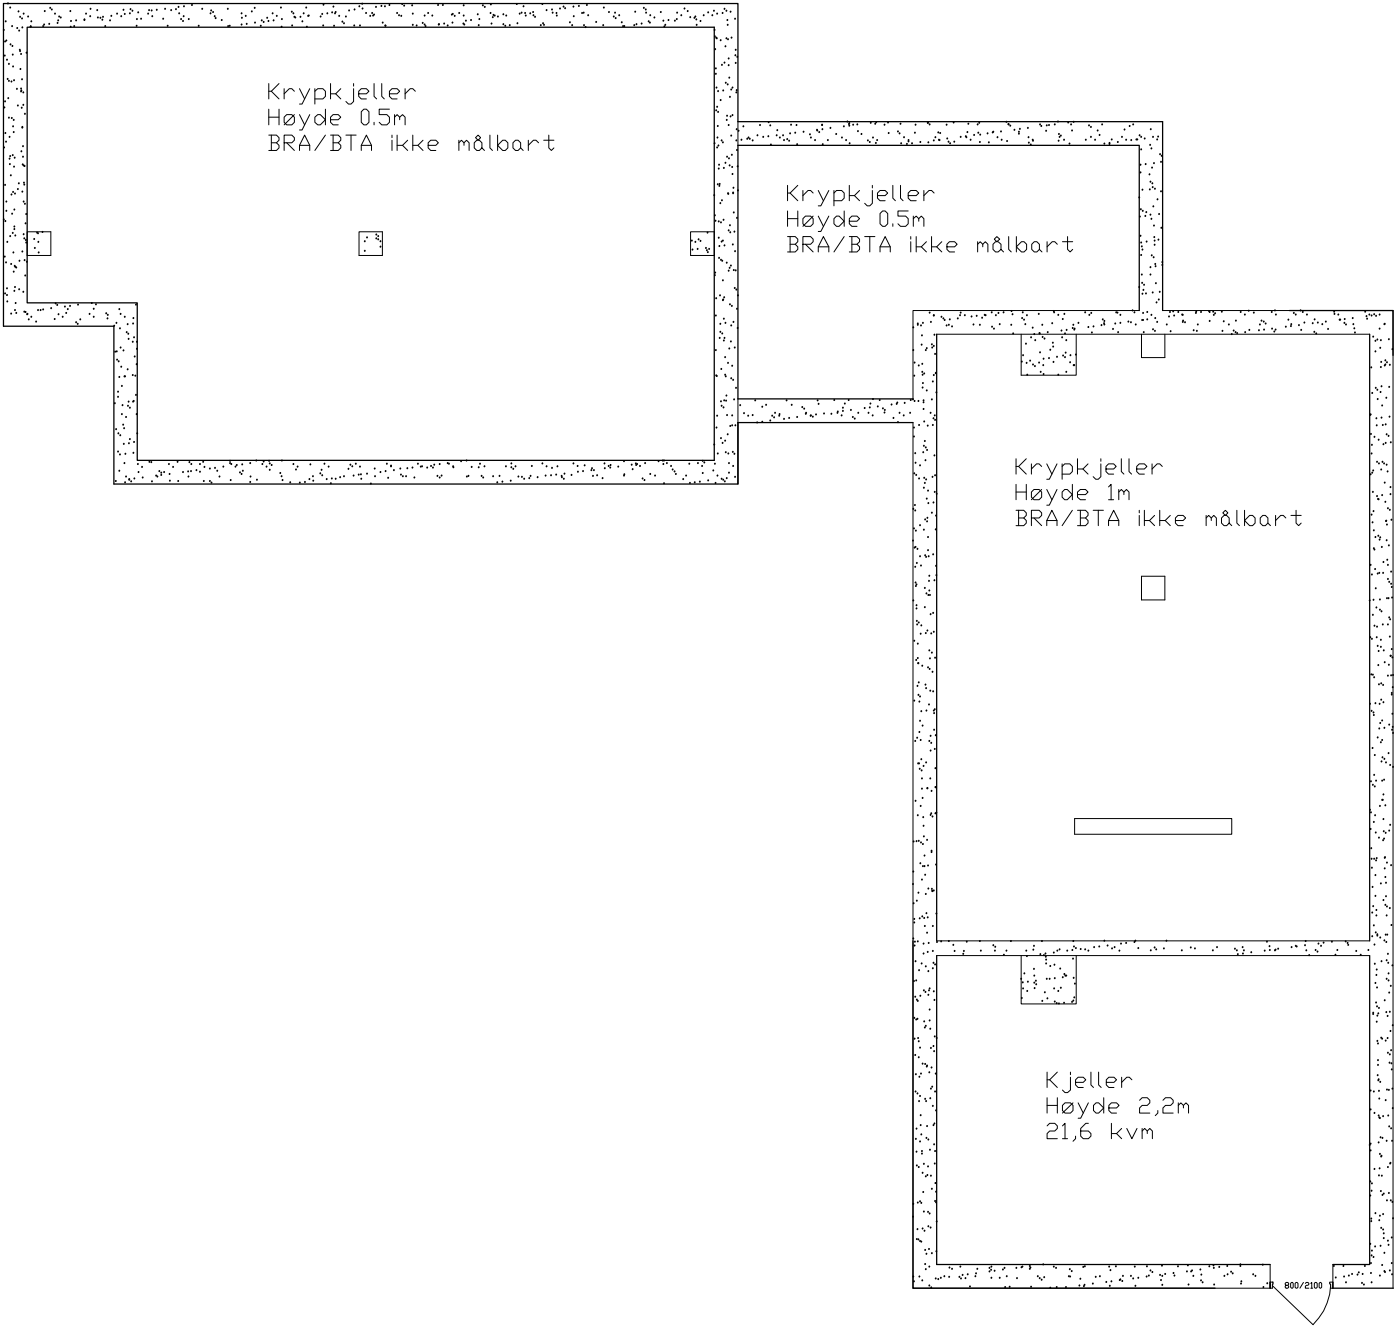

Tilleggsinformasjon:			
Arealer i eksisterende kjeller fra 1987			
- BTA: 27kvm			
- BRA: 21,6kvm			
Restaurering/ansvarlig søker: Byggmester Tore Johansen AS			
Dato: 23.09.20	Designert: Per Rudolfsen	Kontrollert Tore Johansen	
Kunde/tiltakshaver: Petersen/Rudolfsen			CAD System ACAD
Omfang: Restaurering Rørviklia 27 (Gnr 4. Bnr 45) 7105 Stadsbygd			Format: A3 Skallering: 1:100
Tittel: Plantegning: Grunnmur/kjeller eksisterende bygg fra 1987. Før reneovering			Dokument: 1A-003 Revisjon: 01


1 etasje

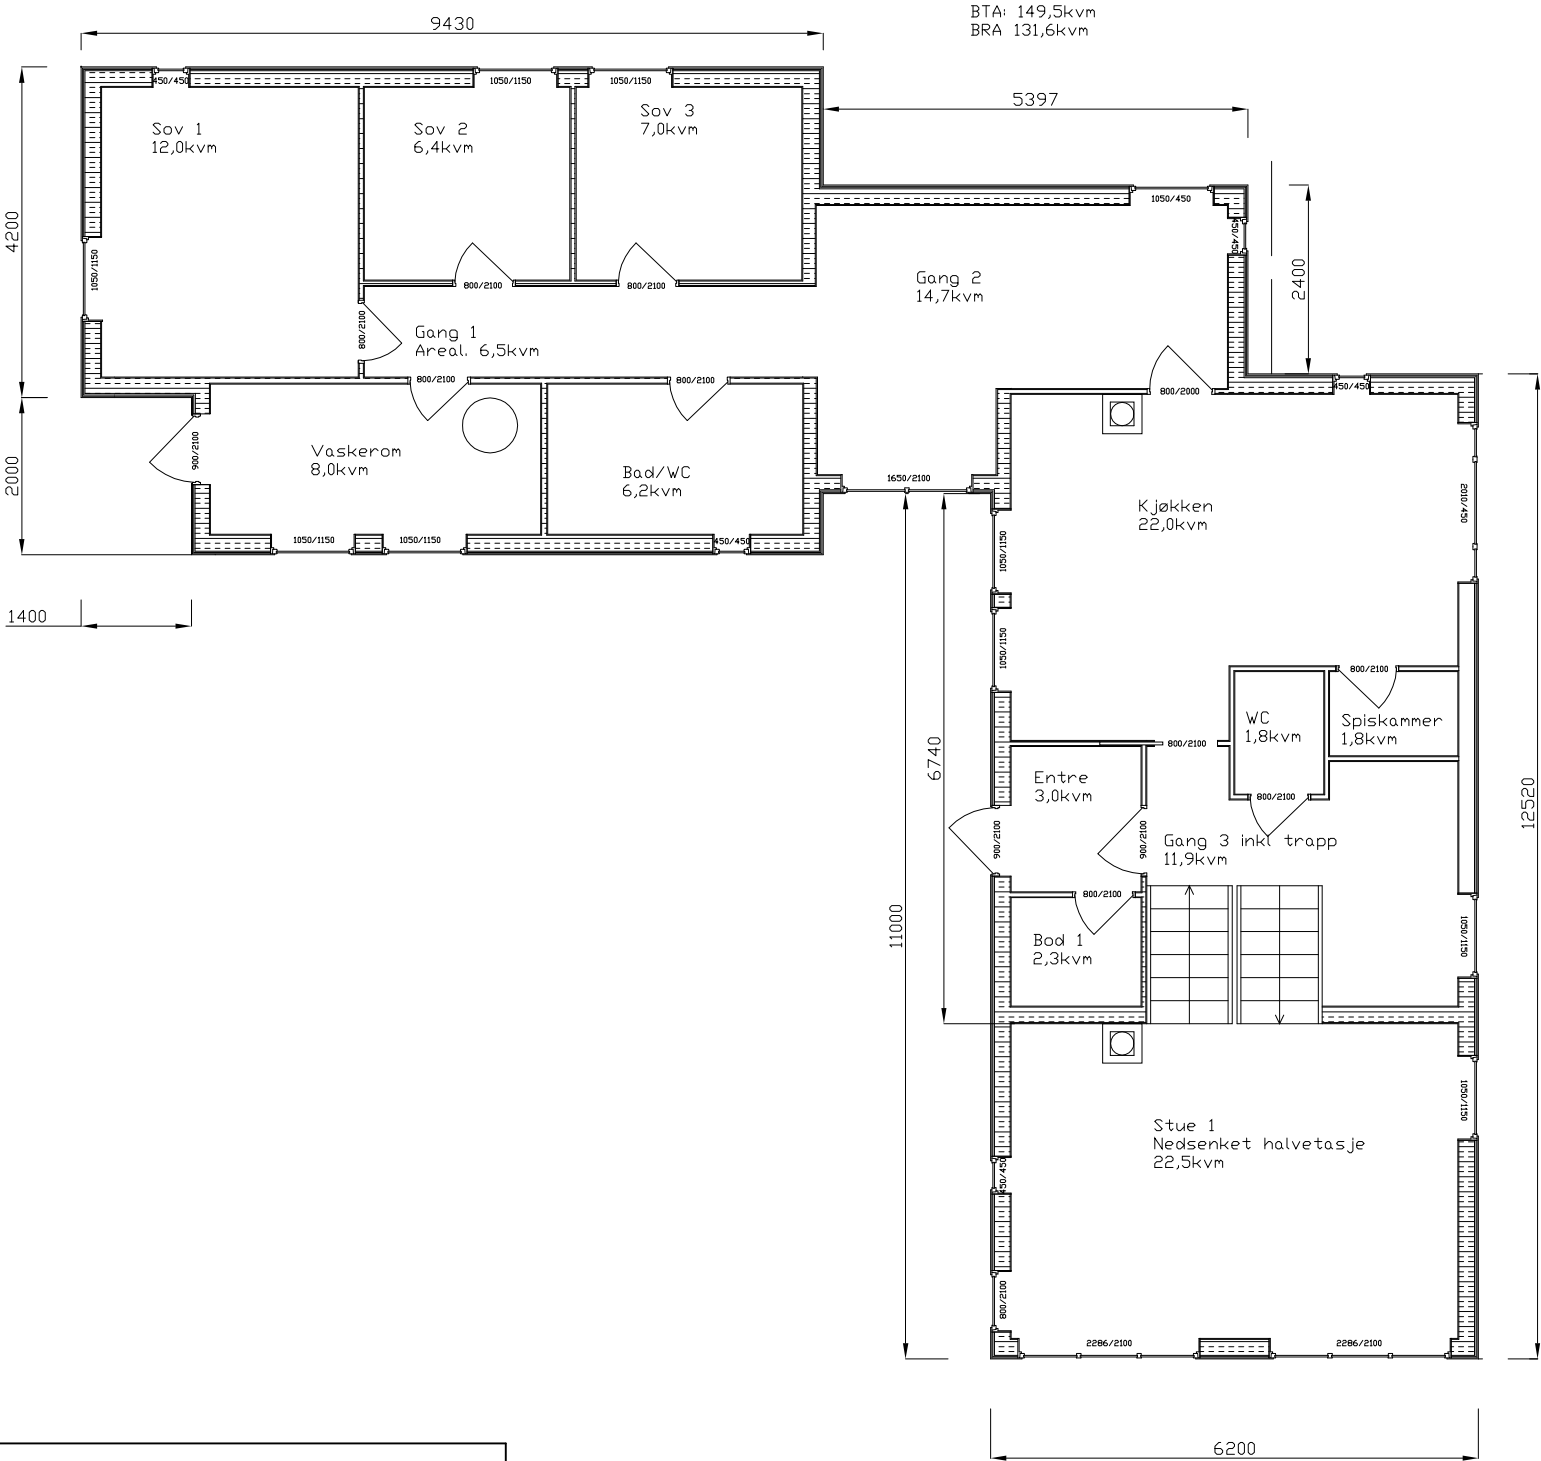


Tilleggsinformasjon:			
Arealer hovedbolig (eksisterende) fra 1987			
- BTA: 197,8kvm			
- BRA: 172,4kvm			
Restaurering/ansvarlig søker:			
Byggmester Tore Johansen AS			
Dato:	Designer:	Kontrollert	
23.09.20	Per Rudolfsen	Tore Johansen	
Kunde/tiltakshaver:		CAD System	
Petersen/Rudolfsen		ACAD	
Omfang:		Format:	
Restaurering		A3	
Rørviklia 27 (Gnr 4. Bnr 45)		Skallering:	
7105 Stadsbygd		1:100	
Tittel:		Dokument:	
Plantegning:		1A-005	
Arealomfang på eksisterende bygg		Revisjon:	
fra 1987. Før renovering		01	




2 etasje


E-5

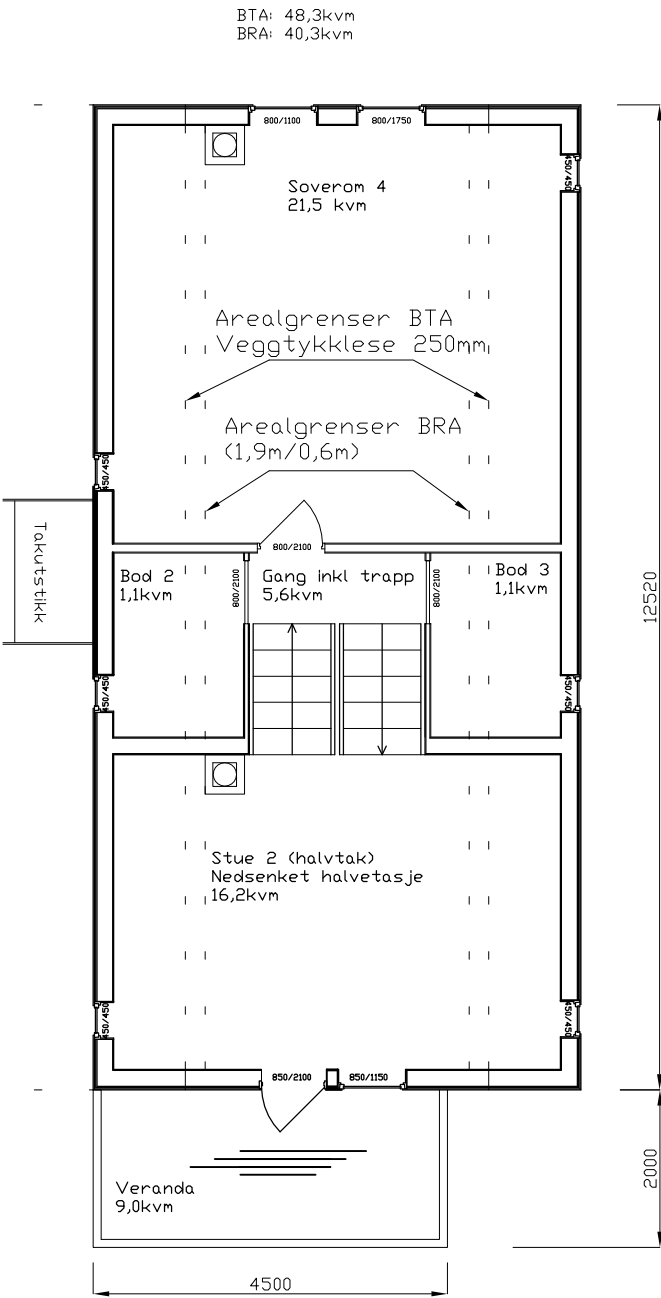

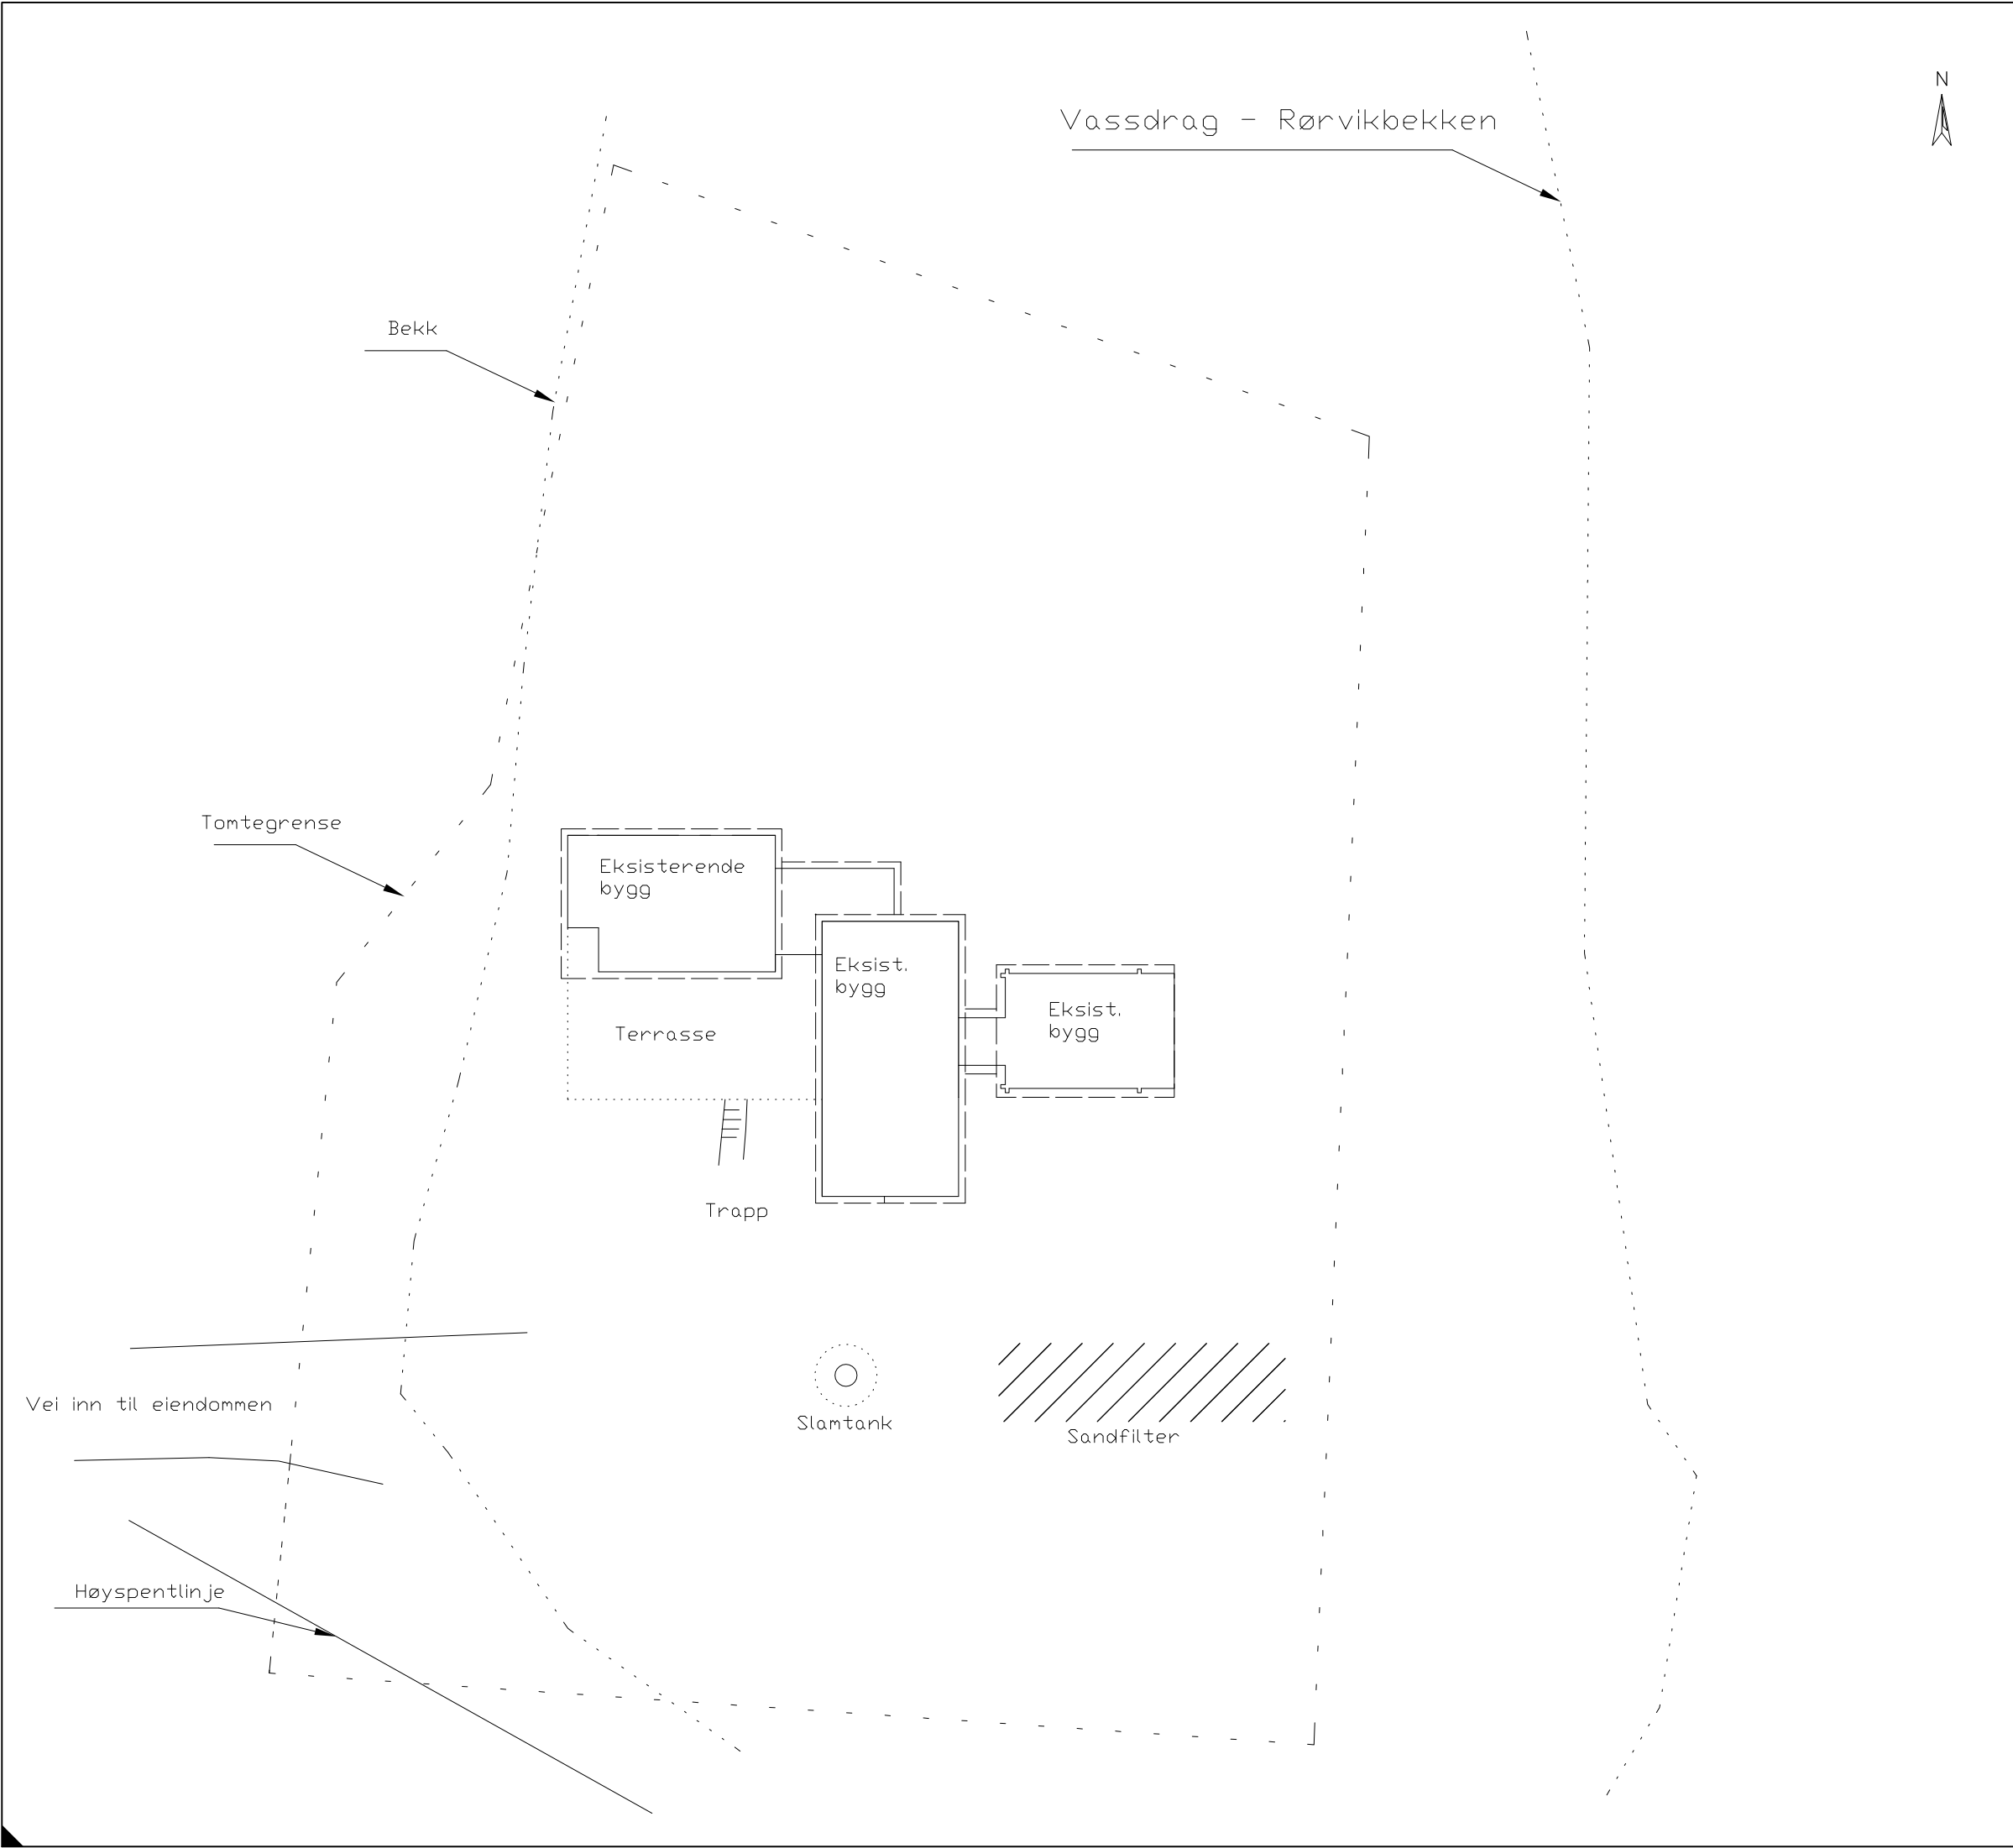

Tilleggsinformasjon:			
Restaurering/ansvarlig søker: Byggmester Tore Johansen AS			
Dato: 24.09.20	Designer: Per Rudolfsen	Kontrollert: Tore Johansen	
Kunde/tiltakshaver: Petersen/Rudolfsen			CAD System ACAD
Omfang: Restaurering Rørviklia 27 (gnr 4. Bnr 45) 7105 Stadsbygd			Format: A3 Skallering: 1:300
Tittel: Situasjonsplan Før renovering			Dokument: 1A-007 Revisjon: 01

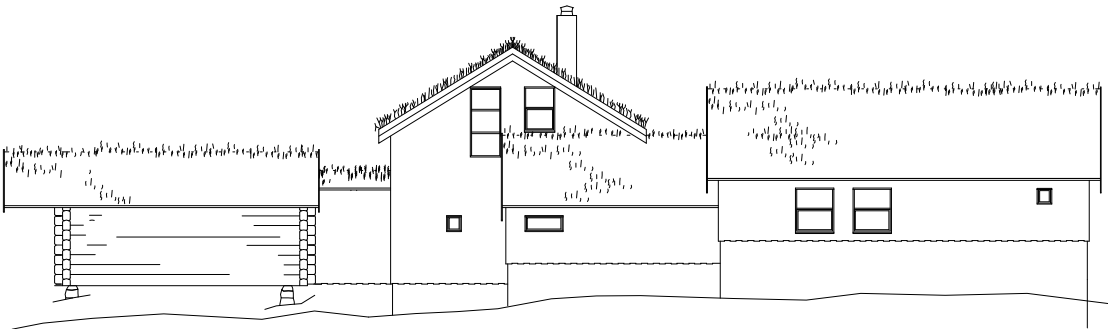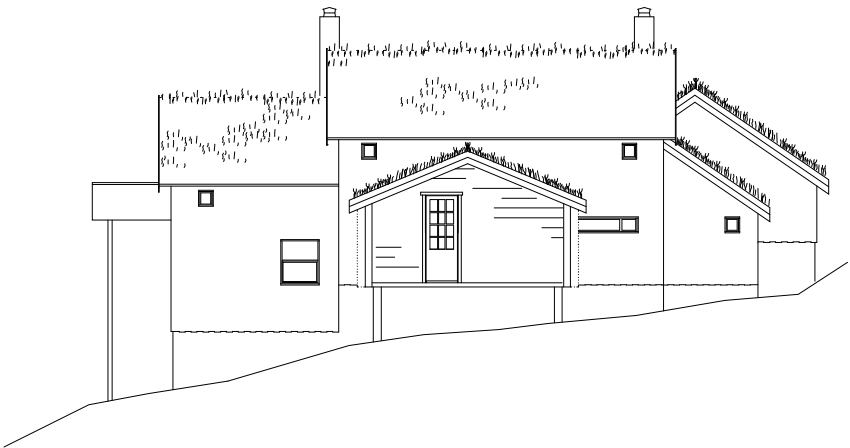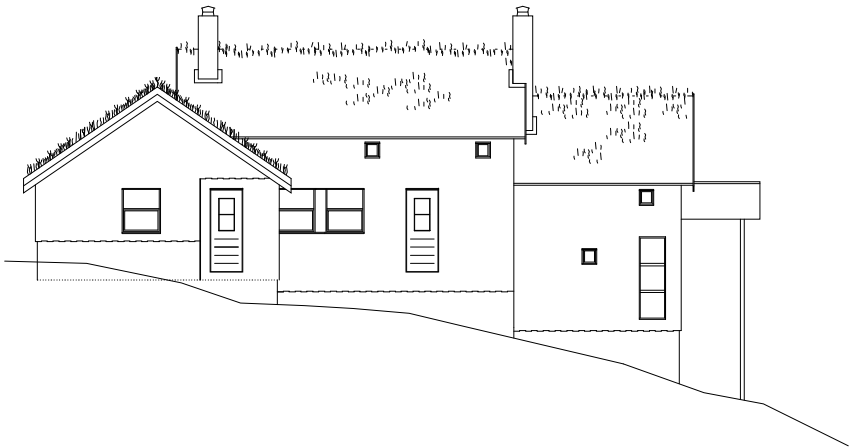

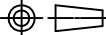Restaurering/ansvarlig søker: Byggmester Tore Johansen AS			
Dato: 24.09.20	Designer: Per Rudolfsen	Kontrollert Tore Johansen	
Kunde/tiltakshaver: Petersen/Rudolfsen			CAD System ACAD
Omfang: Restaurering Rørviklia 27 (Gnr 4. Bnr 45) 7105 Stadsbygd			Format: A3 Skallering: 1:200
Tittel: Fasader: Eksisterende bygg fra 1987			Dokument: 1A-010 Revisjon: 01