

D1

© Denne tegning må ikke kopieres eller benyttes ved foretagender som Dyrendahl Bygg AS eller utførende tegnekontor ikke


SITUASJONSKART



Endom:	Gnr: 11	Bnr: 10	Fnr:	Snr:
Adresse:				
Hj.haver/Fester:				
Dato: 29/9-2020 Sign:				

INDRE FOSSEN
KOMMUNE

Målestokk 1:1000

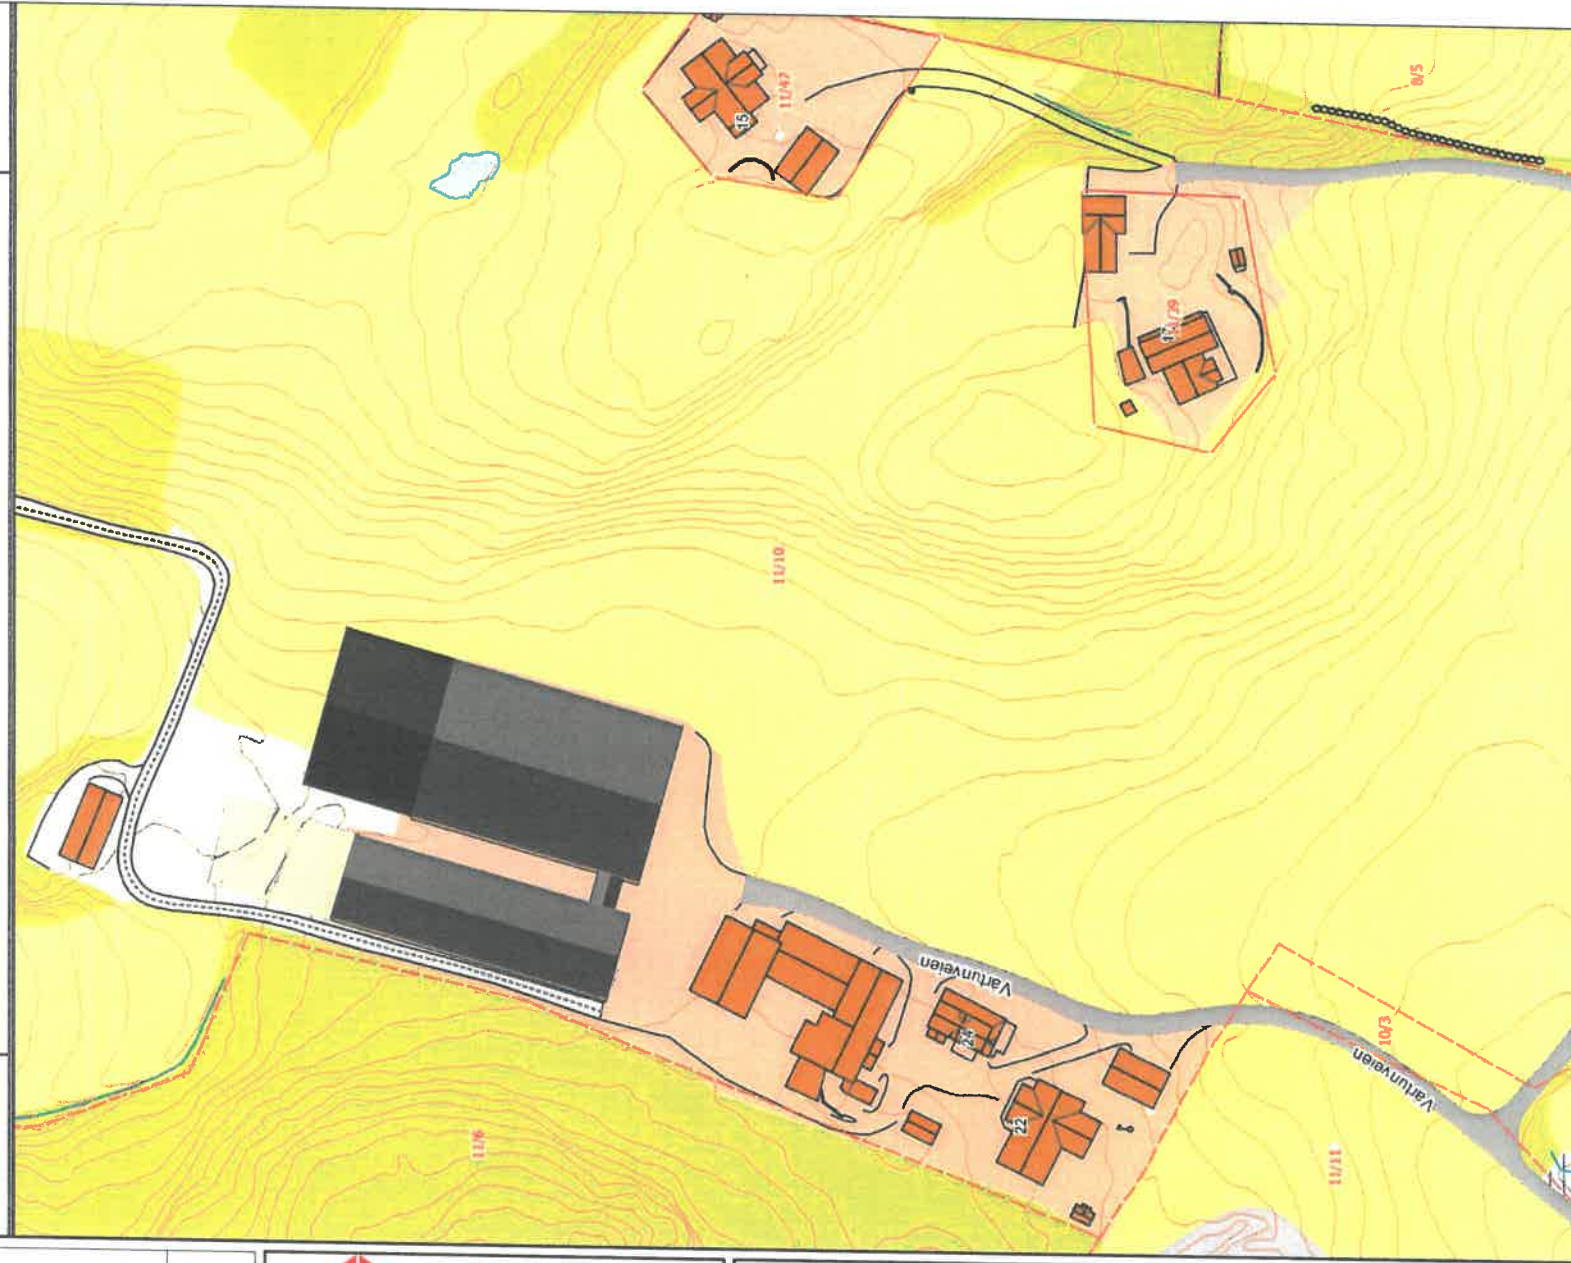

Det tas forbehold om at det kan forekomme feil på kartet, bl.a. gjelder dette eiendomsgranser, ledninger/kabler, kummer m.m. som i forbindelse med projektering/anleggsarbeid må undersøkes nærmere.

Situasjonsplan

1

1 : 1000

No	Revisjon	Dato
1		
2		
3		
4		
5		

**DYRENDAHL BYGG**


Dyrendahl Bygg AS - 7100 Rissa
Telefon: 91630530 - 91613089
E-post:

TILTAKSHAVER:	Trond Vårum
BYGGEPLASS:	Vårtunveien 22-24, Statsbygd
G.nr/B.nr	5054- 11 / 10
KOMMUNE:	Indre Fosen

TEGN. INNHOLD:		Revisjon pr. prosjekt:		MÅL:
Situasjonsplan				1 :
PROSJEKT:				1000
Vårtun Tilbygg driftsbygninger				
ARKITEKT:	DATO:	TEGN:	PROSJEKT NR:	TEGN. NR:
	30.09.2020	A.Uthaug		A122

D2

© Denne tegning må ikke kopieres eller benyttes ved foretagender som Dyrendahl Bygg AS eller utførende tegnekontor ikke

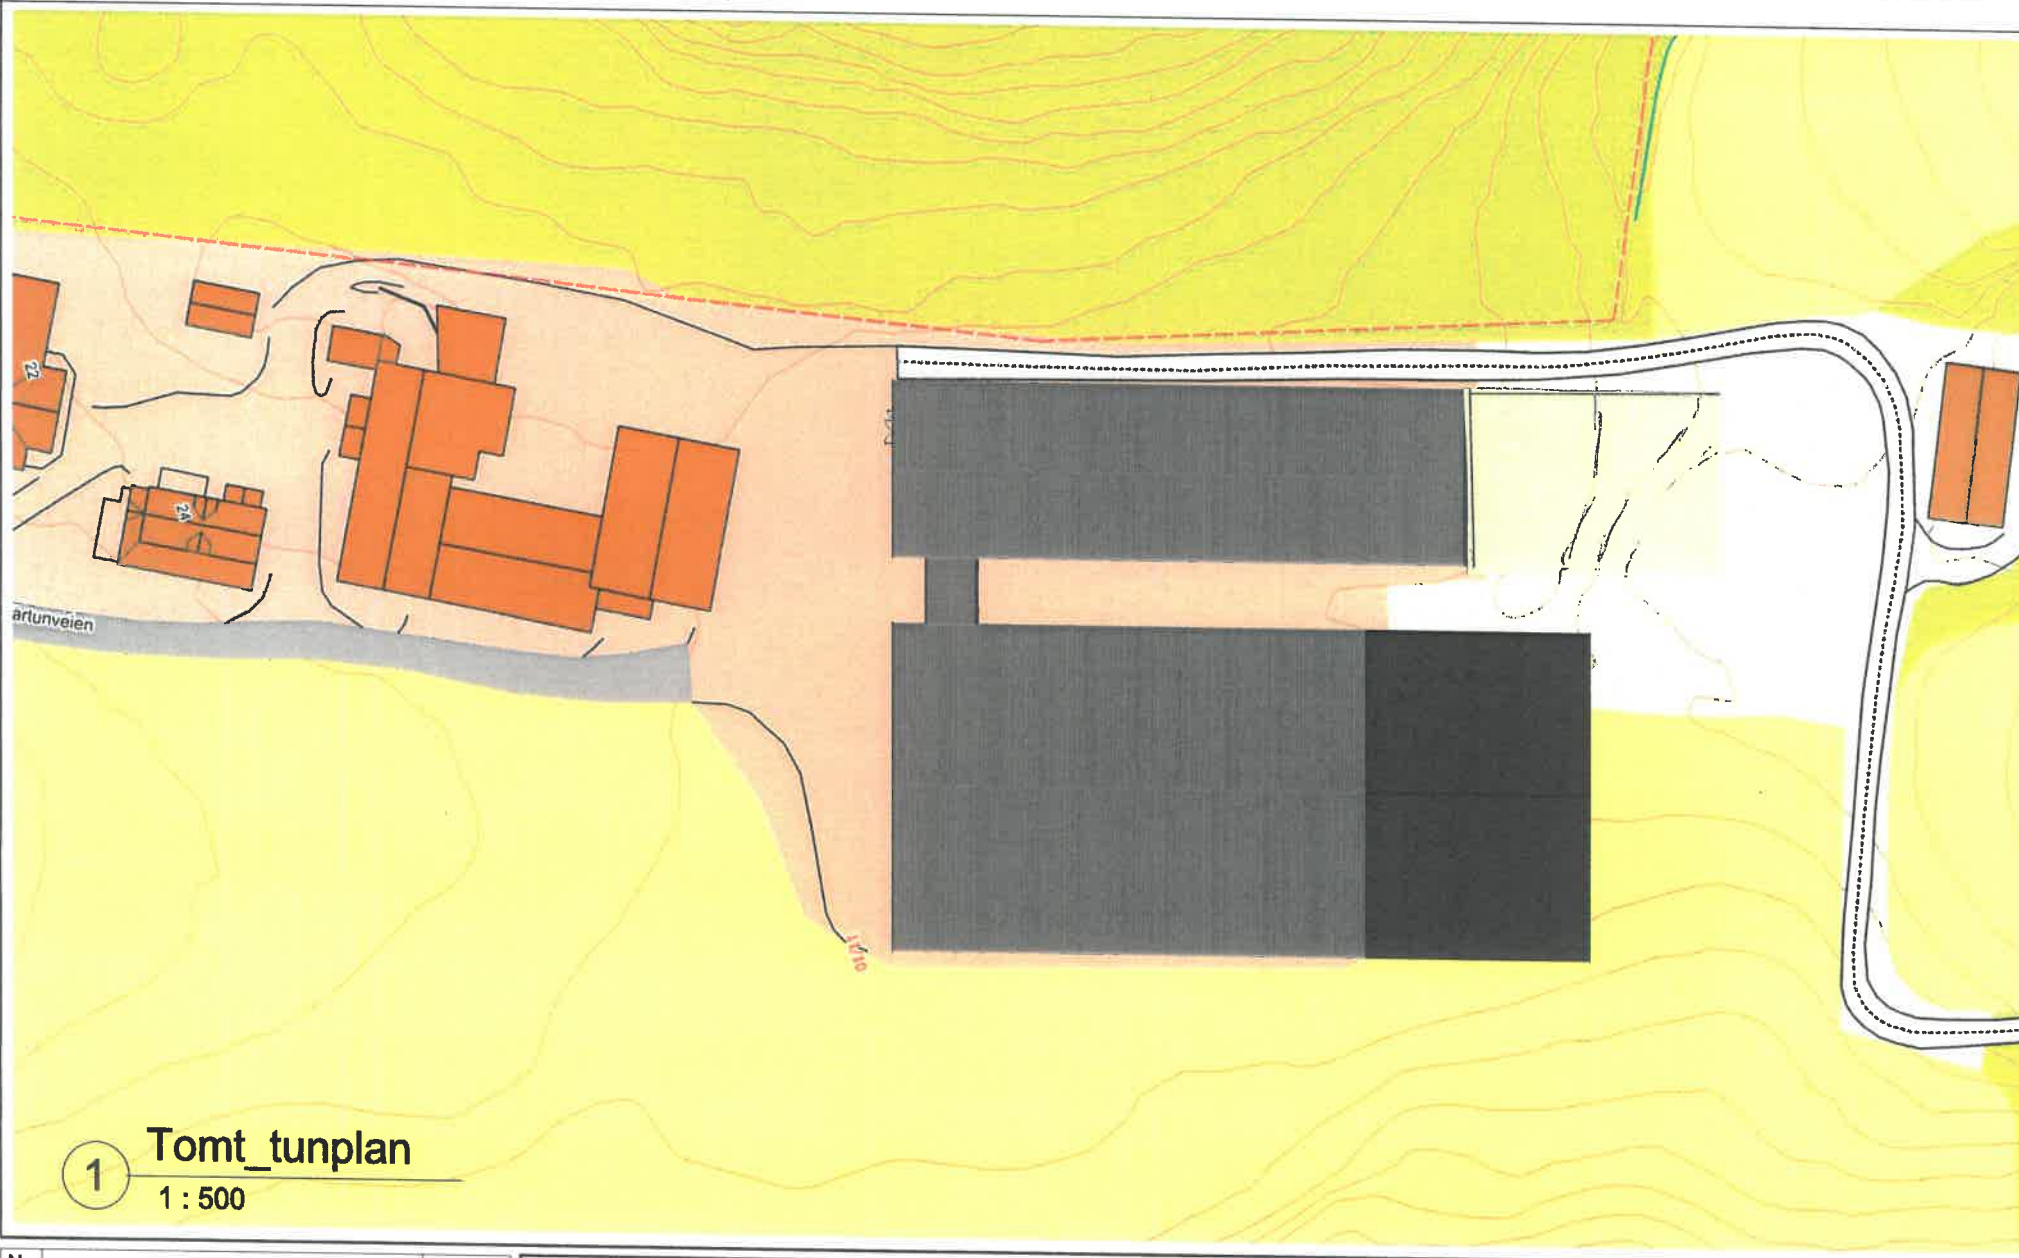

No	Revisjon	Dato

DYREDAHL BYGG

Dyrendahl Bygg AS - 7100 Rise
Telefon: 91539530 - 91813089
E-post: info@dyrendahlbygg.no

TILTAKSHAVER:	Trond Vårum
BYGGEPLASS:	Vårtunveien 22-24, Statsbygd
G.nr/B.nr	5054- 11 / 10
KOMMUNE:	Indre Fosen

TEGN, INNHOLD:	Tomteplan	Revisjon pr prosjekt:	MÅL:
PROSJEKT:	Vårtun		1 : 500
ARKITEKT:	DATO: 30.09.2020	TEGN: A.Uthaug	PROSJEKT NR: A121