

E2



1 Fasade 3
1 : 250



2 Fasade 4
1 : 250

No	Revisjon	Dato




DYRENDAHL BYGG

Dyrendahl Bygg AS - 7100 Rissa
Telefon: 91538530 - 91813089
E-post:

TILTAKSHVER:	Trond Vårum
BYGGEPLASS:	Vårtunveien 22-24, Statsbygd
G.nr/b.nr	5054- 11 / 10
KOMMUNE:	Indre Fosen

TEGN. INNHOLD:	Fasader 3+4	Revisjon pr prosjekt:	MÅL:
PROSJEKT:	Vårtun	Tilbygg driftsbygninger	1 : 250
ARKITEKT:	DATO:	TEGN:	PROSJEKT NR:
	30.09.2020	A.Uthaug	
			TEGN.NR:
			A111

E1

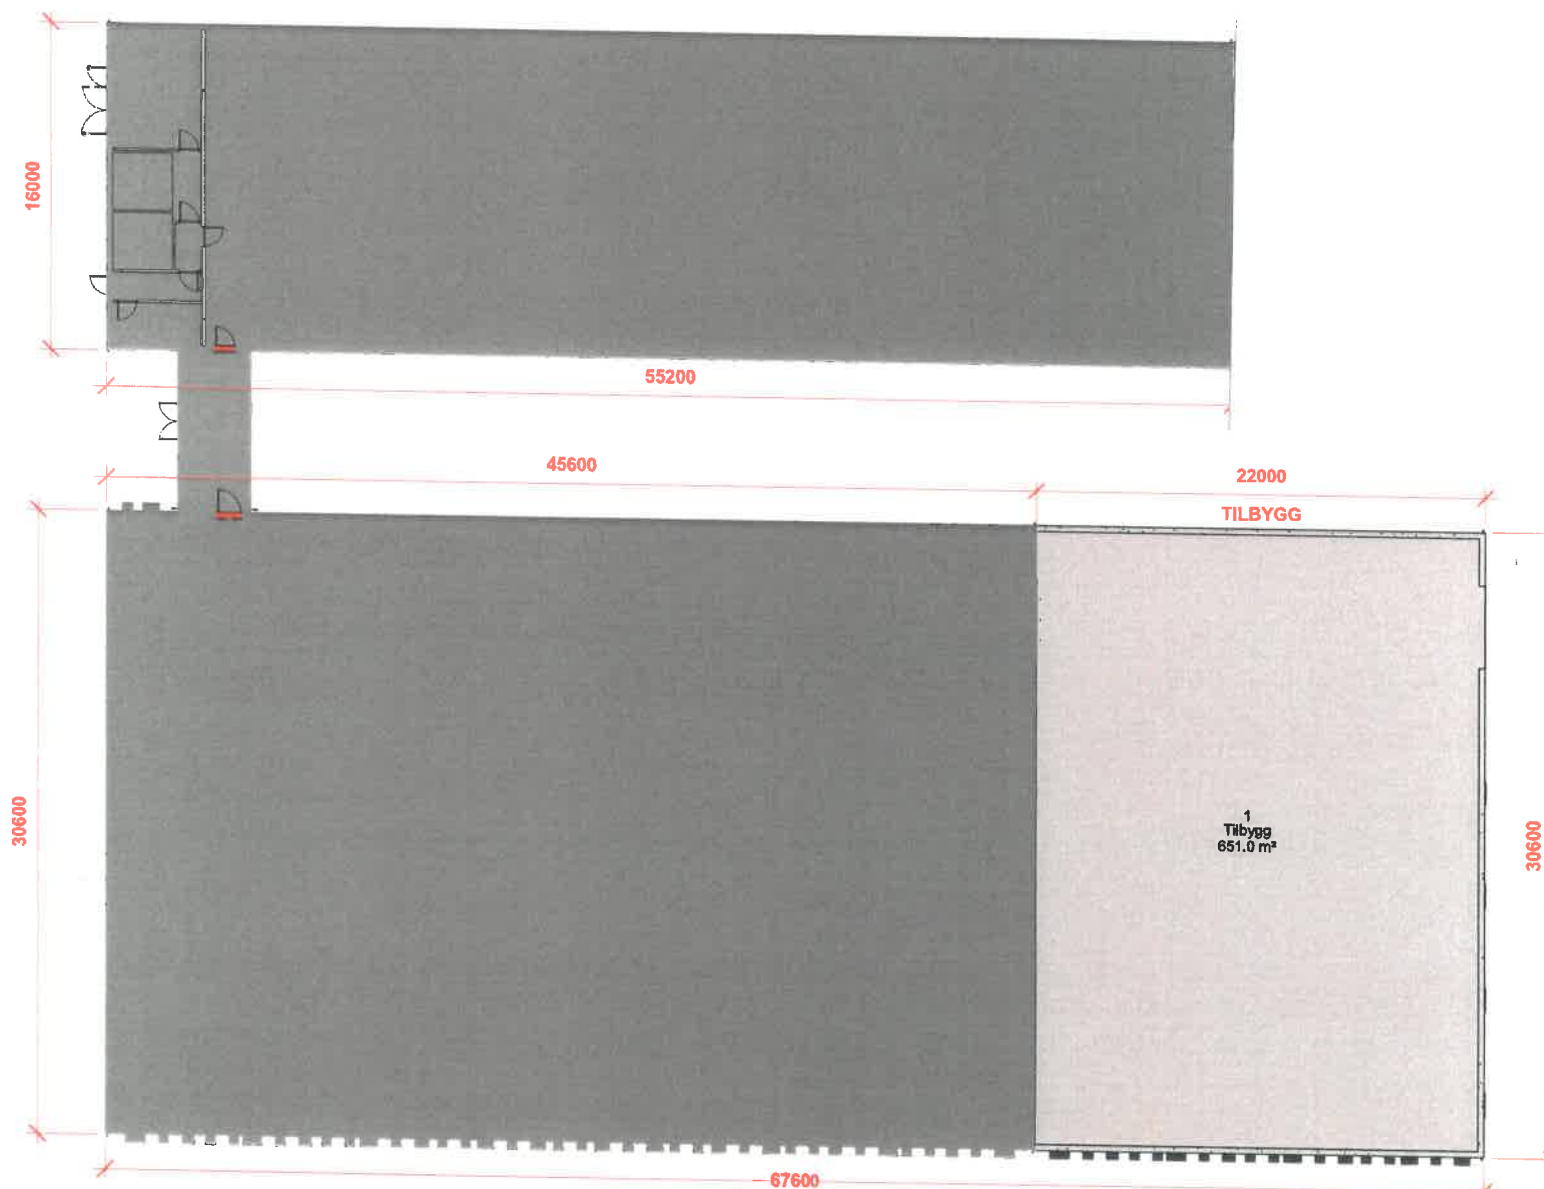

1 1. Etasje
1 : 250

No	Revisjon	Dato
-		



DYREDAHL BYGG

Dyrendahl Bygg AS - 7100 Rissa
Telefon: 91539530 - 91813089
E-post:

TILTAKSHAVER: Trond Vårum

BYGGEPLASS: Vårtunvelen 22-24, Statsbygd

G.nr/B.nr 5054- 11 / 10

KOMMUNE: Indre Fosen

TEGN, INNHOLD:

1. Etasje

PROSJEKT:

Vårtun Tilbygg driftsbygninger

ARKITEKT:

DATO:

30.09.2020

TEGN:

A.Uthaug

Revisjon pr prosjekt:

MÅL:


1 : 250

PROSJEKT NR:

TEGN.NR:

A102

E3

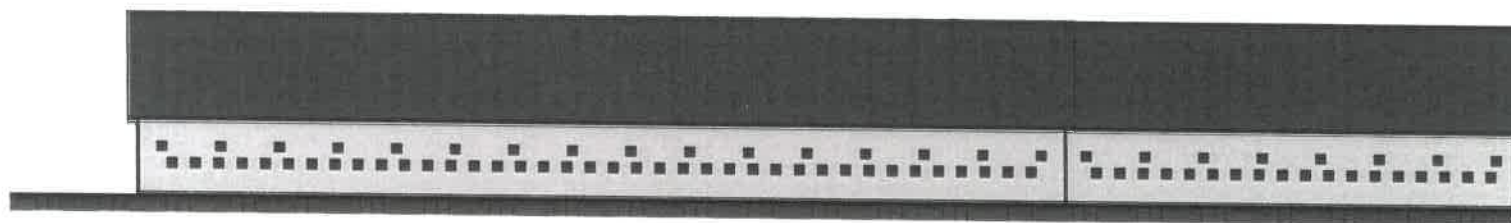

1 Fasade 1
1 : 250



2 Fasade 2
1 : 250

No	Revisjon	Dato



TILTAKSHAVER:	Trond Vårum
BYGGEPLASS:	Vårtunveien 22-24, Statsbygd
G.nr/B.nr	5054- 11 / 10
KOMMUNE:	Indre Fosen

TEGN, INNHOLD:	Fasader 1+2	Revisjon pr prosjekt:	MÅL:
PROSJEKT:	Vårtun Tilbygg driftsbygninger		1 : 250
ARKITEKT:	DATO: 30.09.2020	TEGN: A.Uthaug	PROSJEKT NR: TEGN.NR: A110