

23 MAR 2021

MOTTATT

Krav om sammenslåing av tinglyste matrikkelenheter
Del 1 – Fylles ut av rekvirent (hjemmelshaver som eier)

Kommune Til kommunen der matrikkelenhetene fysisk ligger Indre Fosen kommune	Rekvirent Rekvirentens navn og adresse Kuben Kjøpesenter AS v/Benjamin Schei
---	---


Følgende matrikkelenheter i kommunen kreves sammenslått i henhold til § 18 i matrikkellova av 17.06.2005

Knr.	Gnr.	Bnr.	Festenr.	Hjemmelshaver(e)	Ev. eierbrøk
5054	122	3		Kuben Kjøpesenter AS	1/1
5054	122	15		Kuben Kjøpesenter AS	1/1
5054	122	310		Kuben Kjøpesenter AS	1/1
5054	124	169		Kuben Kjøpesenter AS	1/1

Rekvirenten(e)s ønske om registernummer og navn på den nye matrikkelenheten

Knr.	Gnr.	Bnr.	Festenr.	Hjemmelshaver(e)	Ev. eierbrøk
5054	124	169		Kuben Kjøpesenter AS	1/1

Hjemmelshaver(e)s underskrift

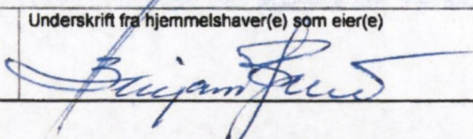Sted og dato Rissa, 14/6-2019	Underskrift fra hjemmelshaver(e) som eier(e) 	Fødselsnr./Org. nr. 976549287
----------------------------------	--	----------------------------------

Merknader:

- Sammen med kravet skal det følge:
 - kart fra matrikkelen over grenser og grensemerker for de matrikkelenheter eller grensestrekninger som saken gjelder
 - bekreftelse på at eventuell(e) hjemmelshaver(e) til bruksrett(er), herunder hjemmelshaver(e) som fester(e) er varslet,
 - dokumenter som er nødvendige for å få tinglyst sammenslåingen, jf. matrikkelforskriften § 43, første ledd.
- Før kravet blir behandlet, må dette være undertegnet av de(n) som har grunnbokshjemmel som eier(e), jf. matrikkellova § 18.
- Hvis noen av matrikkelenhetene har heftelser, må det ordnes opp i disse før sammenslåing kan skje, jf. matrikkelforskriften § 43, åttende ledd. Opplysninger om heftelser m.v. fås ved henvendelse til tinglyssmyndigheten.

Ta kontakt med kommunen for nærmere informasjon dersom:

- en eller flere av de matrikkelenheter som ønskes sammenslått er seksjonert, da sammenslåing kan betinge samtidig reseksjonering.
- det befinner seg festegrunn på en eller flere av de utgående matrikkelenhetene.

Del 2 – Fylles ut av kommunen (hvis jordskiftesak; jordskiftedommeren)
Bestående matrikkelenhet etter sammenslåing


Knr.	Gnr.	Bnr.	Festenr.	Hjemmelshaver(e)	Ev. eierbrøk
5054	124	169		Kuben Kjøpesenter AS	1/1

Det attesteres at vilkårene for sammenslåing er til stede, jf. matrikkellova § 18 og matrikkelforskriften § 43:

Underskrift

Sted og dato Rissa 23.3.2021	Underskrift og stempel  Indre Fosen kommune
---------------------------------	---

Merknader: 1) Dette dokumentet i utfyllt stand skal medfølge meldingen til tinglysing som vedlegg.

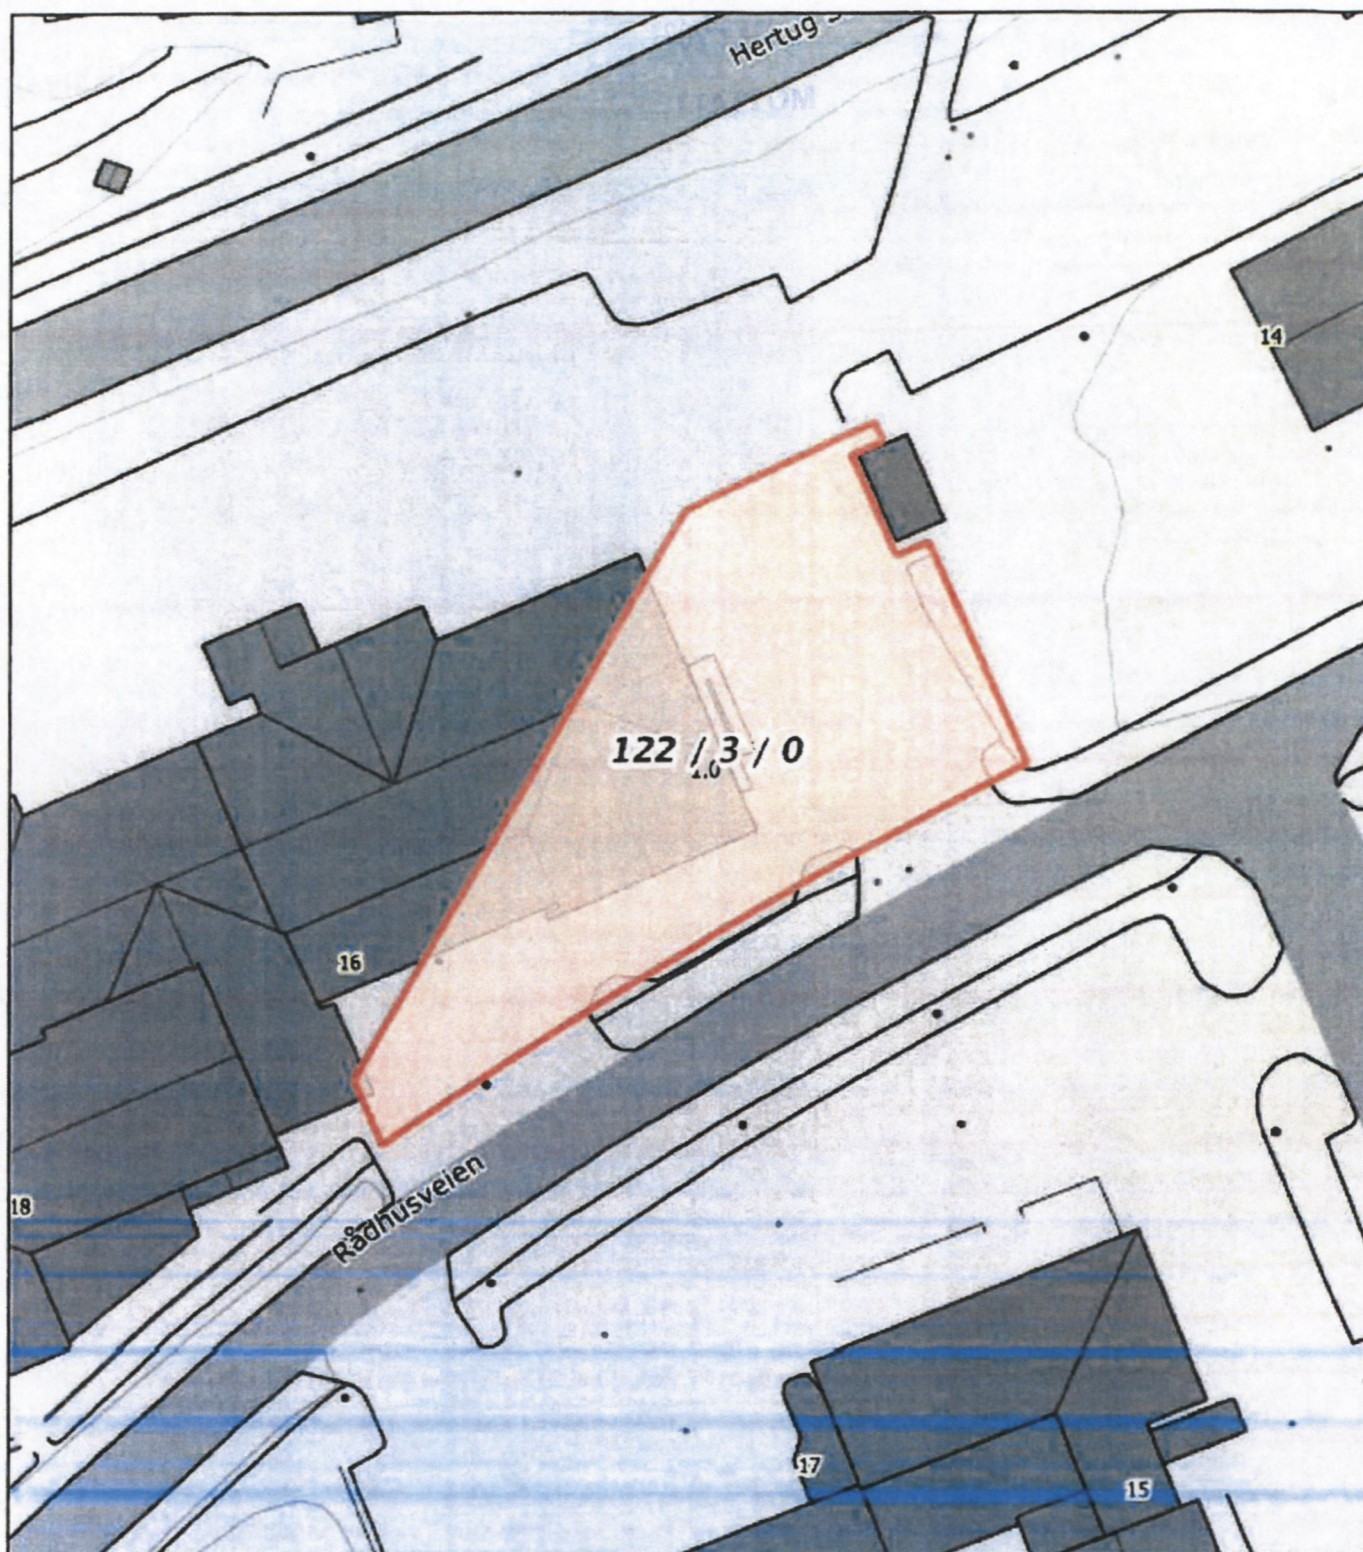

0

5

10

15m

Målestokk 1: 500 ved A4 utskrift

Utskriftsdato: 14.06.2019 11:53

Eiendomsdata verifisert: 14.06.2019 11:49

GÅRDSKART 5054-122/3/0

Tilknyttede grunneiendommer:
122/3/0

NIBIO

NORSK INSTITUTT FOR
BIOØKONOMI

Indre Fosen kommune

Markslag (AR5) 7 klasser

TEGNFORKLARING

II

Fulldyrka jord

0.0

IE

Overflatedyrka jord

0.0

III

Innmarksbeite

0.0

IV

Produktiv skog

0.0

V

Annet markslag

0.0

VI

Bebygd, samf., vann, bre

1.0

VII

Ikke klassifisert

0.0

Sum

1.0

AREALTALL (DEKAR)

Kartet viser valgt type gårdskart for eiendommen man har søkt på. I tillegg vises bakgrunnskart for gjenkjenneelse. Arealstatistikken viser arealer i dekar for alle teiger på eiendommen. Det kan forekomme avrundingsforskjeller i arealtallene.

Ajourføringsbehov meldes til kommunen.

Arealressursgrenser

Eiendomsgrenser

Driftssenterpunkt



NIBIO
NORSK INSTITUTT FOR
BIOØKONOMI