


L4/ 56

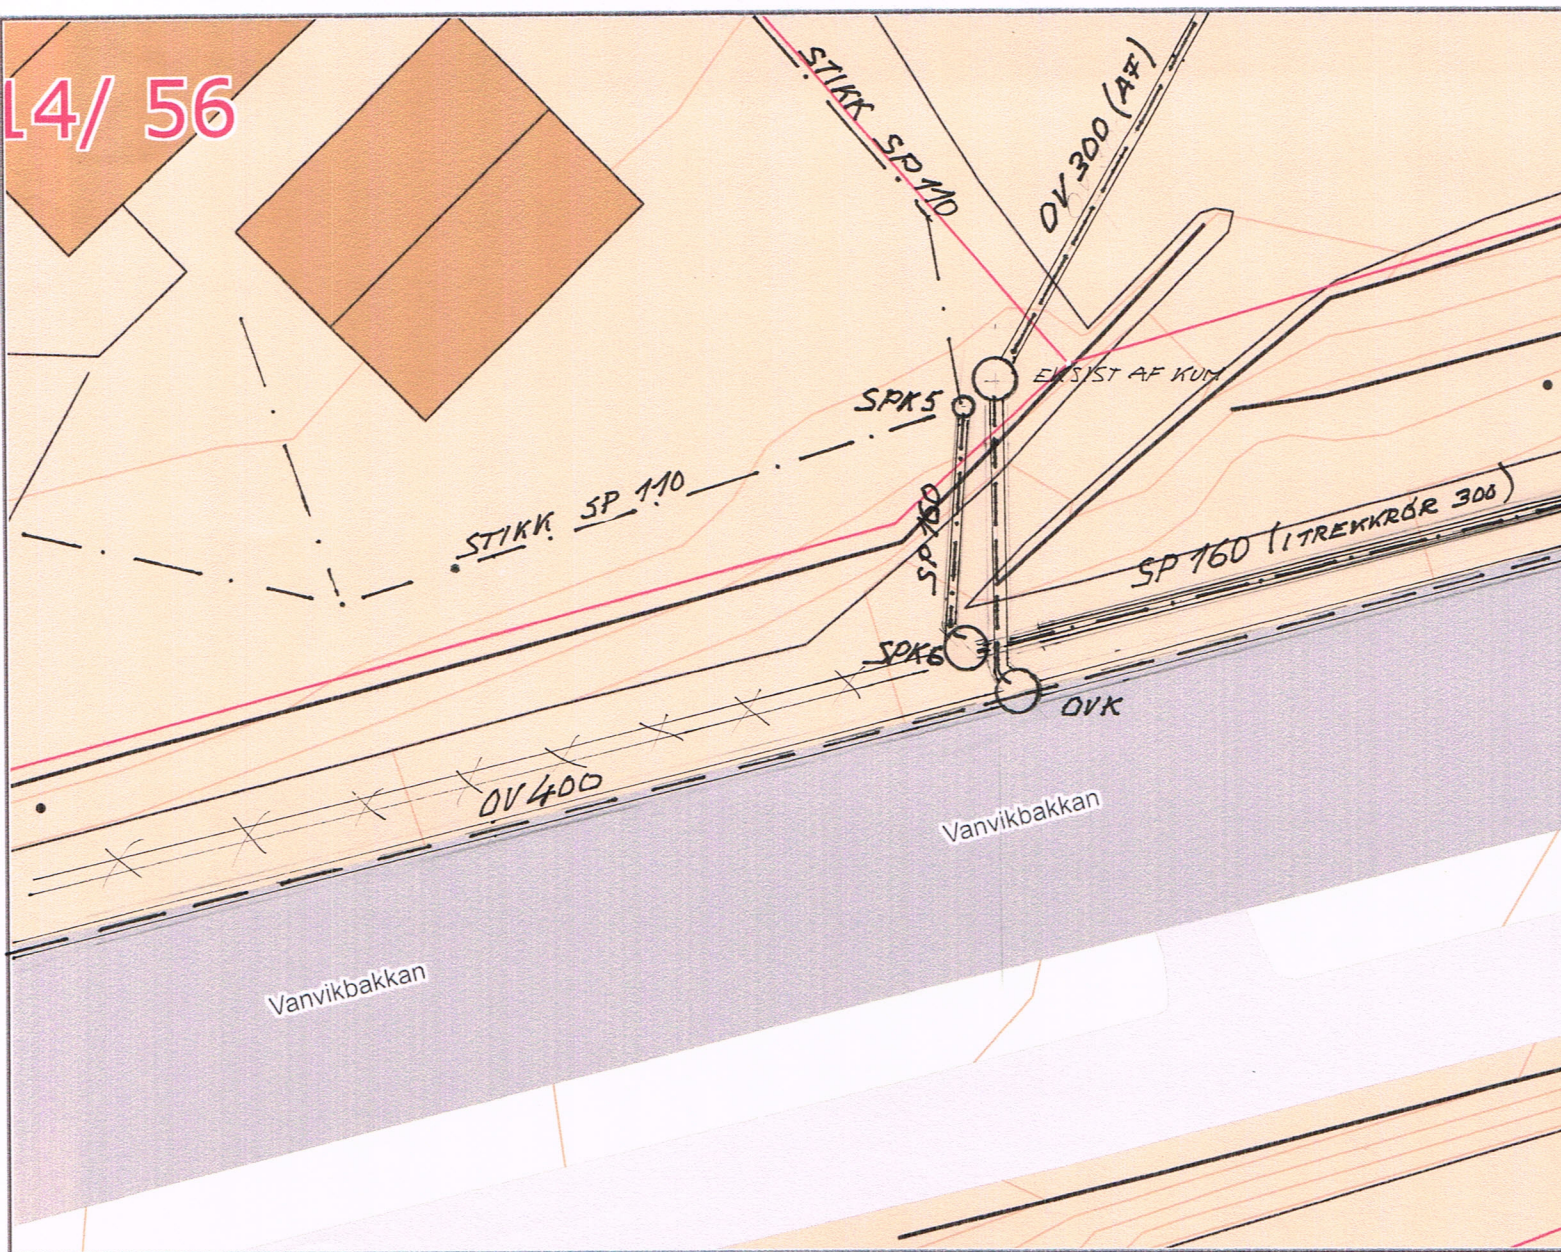

INDRE FOSEN  
KOMMUNE

TEGN. A 2

UTSNITT  
AV LØPSNETT  
V/STRANDA KRK.

13.01.2021  
TEGNET JR



Målestokk  
1:200

Det tas forbehold om at det kan forekomme feil på kartet, bla. gjelder dette eiendomsgrenser, ledninger/kabler, kummer m.m. som i forbindelse med prosjektering/anleggsarbeid må undersøkes nærmere.

JARLE ROTABAKK





# Lengdeprofil


Dato: 13.1.2021

Indre Fosen kommune

1:100

TILPASSET PÅ STEDET

SKISSE

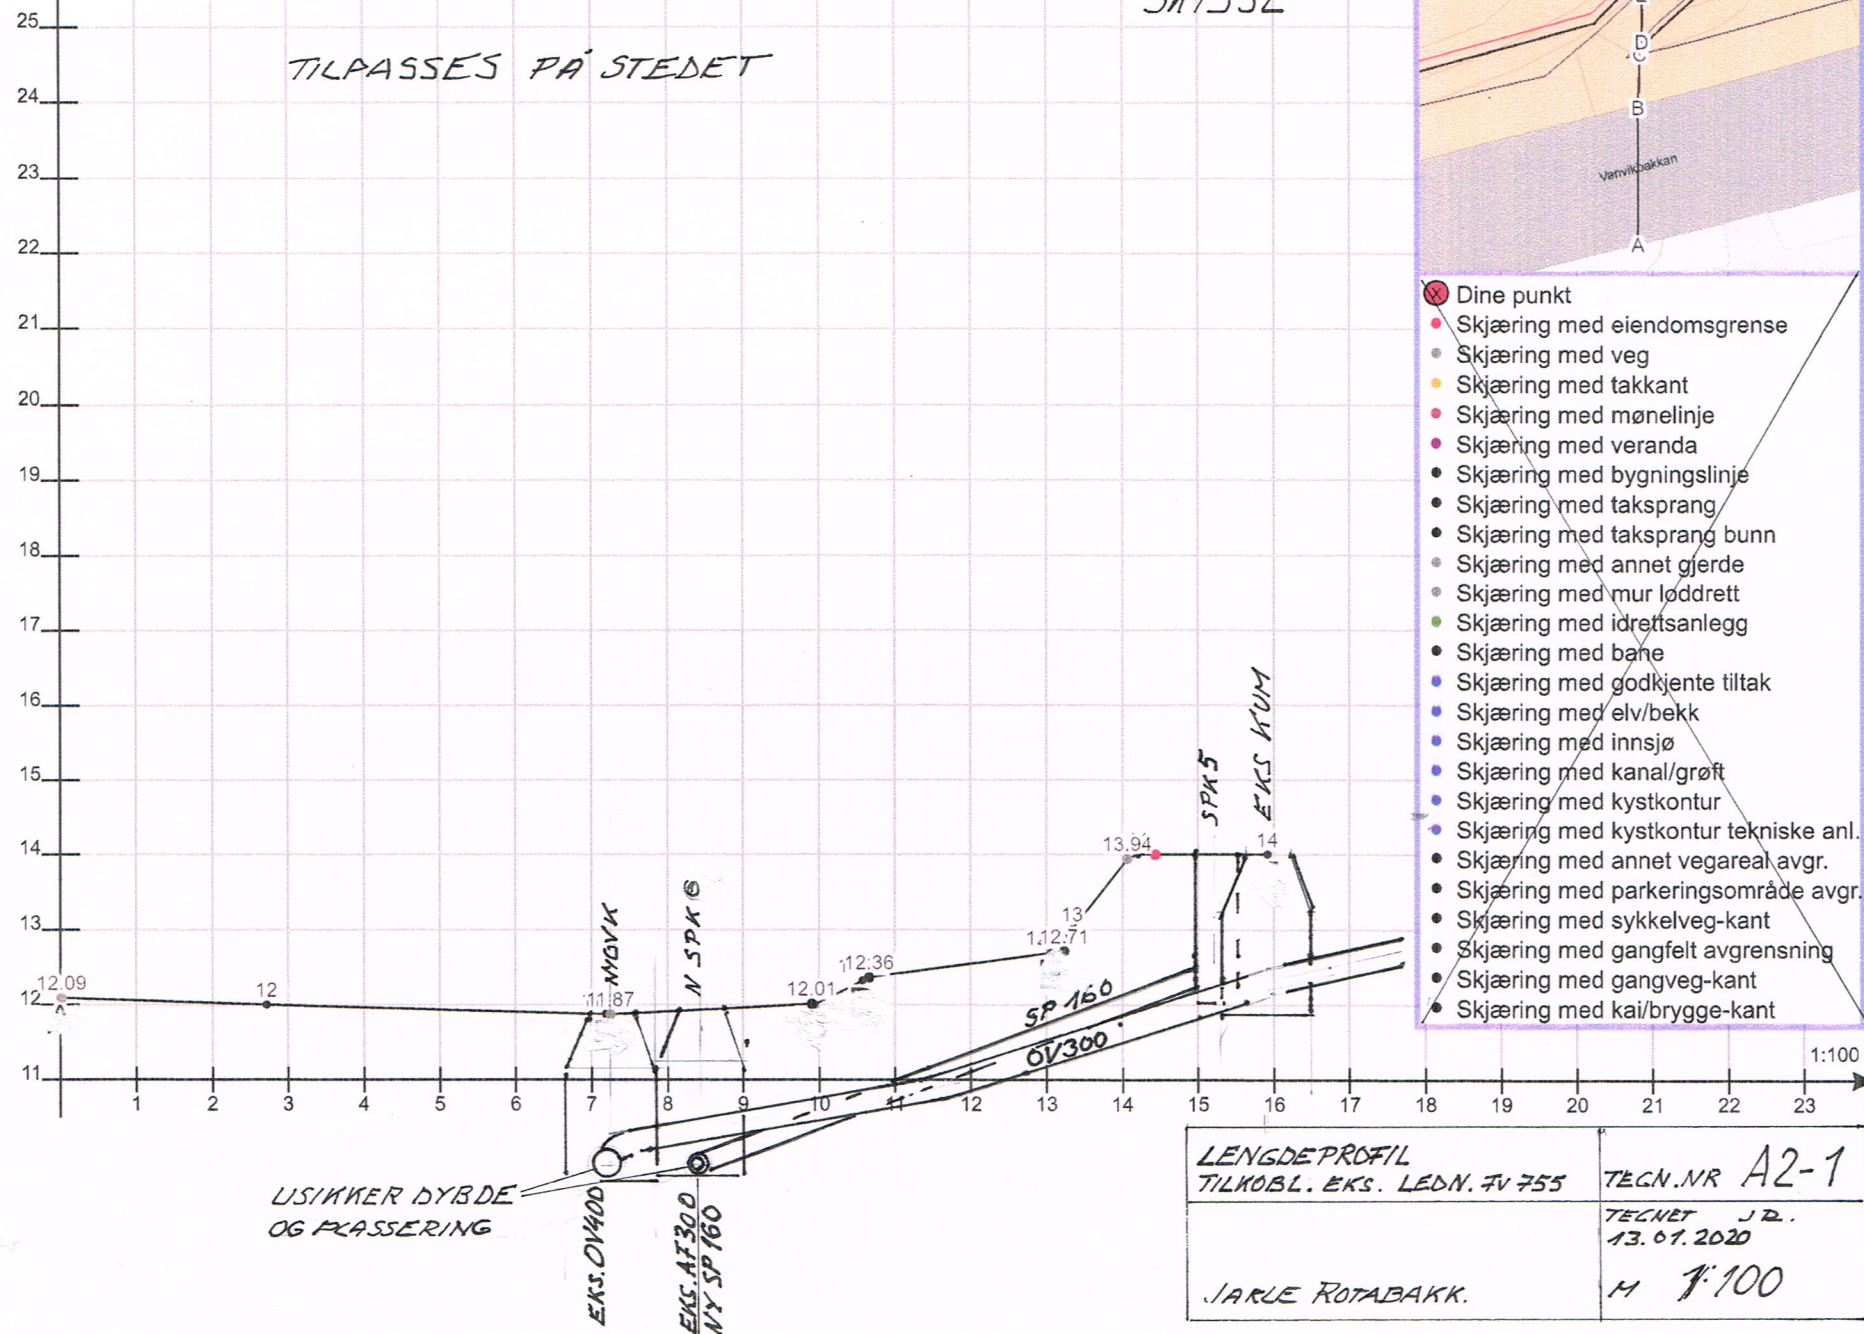

LENGDEPROFIL

TILKOBL. EKS. LEDN. TV 755

TEGN. NR A2-1

TEGNET J.D.  
13.01.2020

JARLE ROTABAKK.

M 1:100