


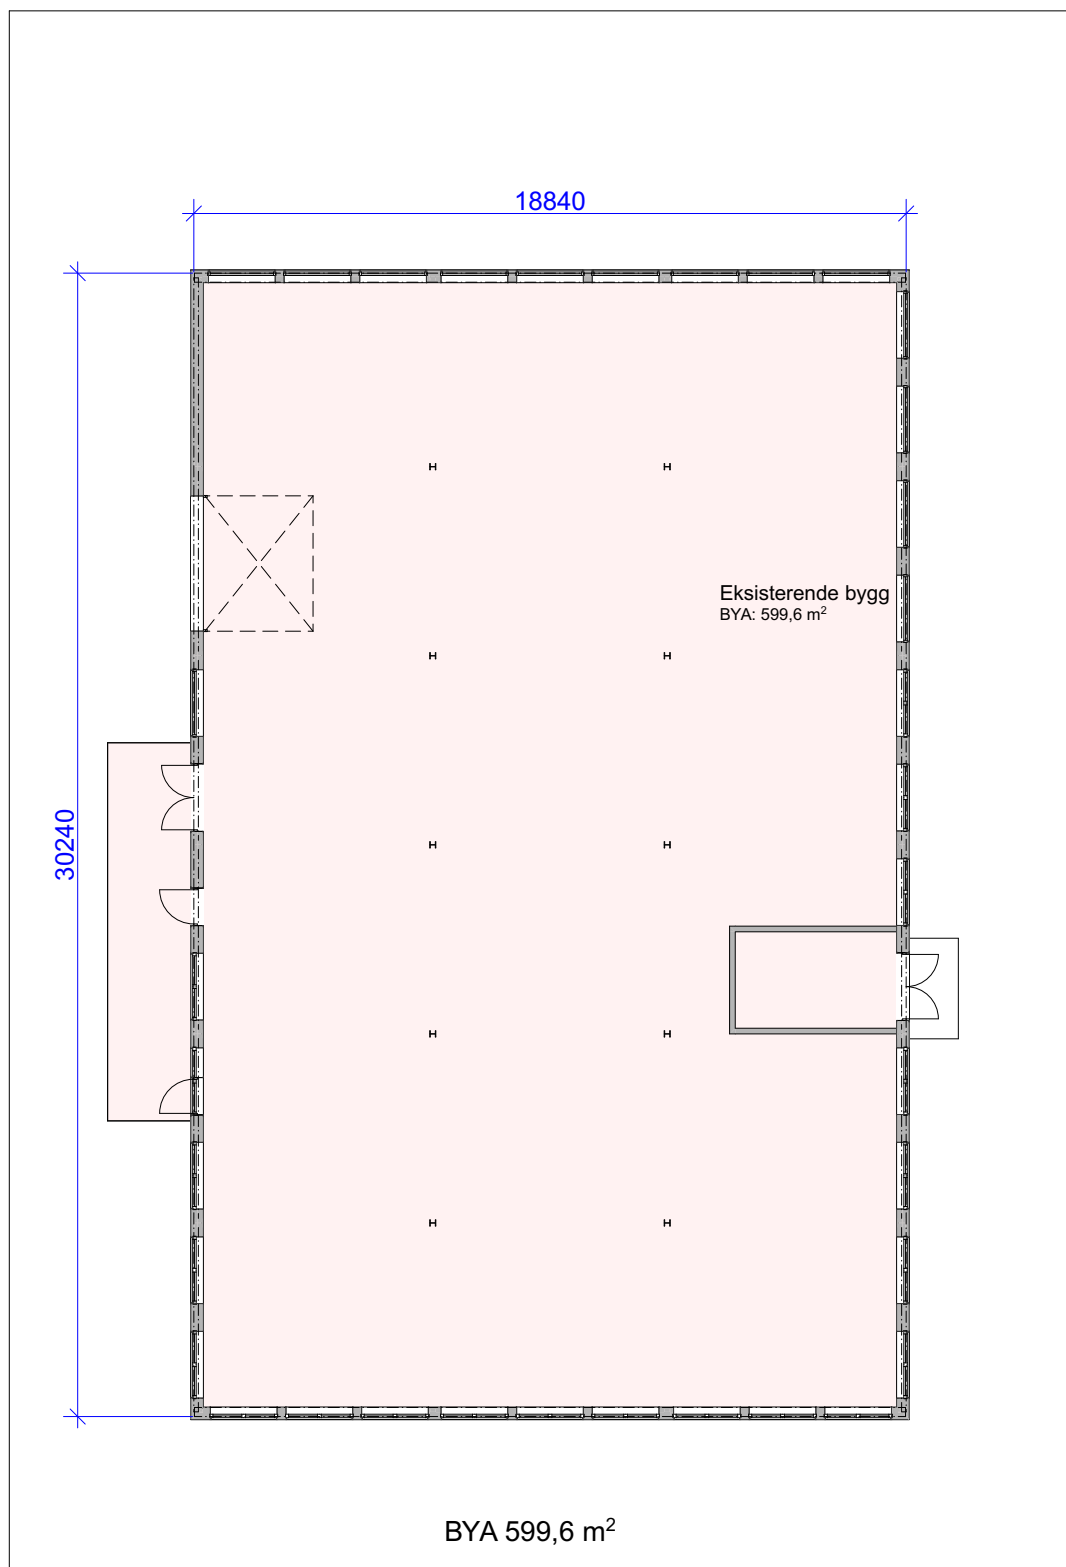

1:200 Plan Eksisterende

Merknad:

Tittel		Fase: Byggemelding		Målestokk	Ark
Planer - Plan 1 Eks				1:200	A4
	ARK / DESIGN: Rune Nesset Rolvveien 203 7120 Leksvik Tlf.: 90053156 rune@rndesign.no	Prosjekt: Vaskehall Buss Kommune/Nr:5054 Indre Fosen Eiendom: 277/116 Sted: Tomten Adresse: Hammerbergveien 8, 7120 Leksvik		Sign RN	Dato 27.03.2021
	Tiltakshaver: Grom Eiendom As		Prosjektnr: 202104		Tegningnr: A20-01
	© Alle rettigheter tilhører utførende for prosjektering, kopiering eller bruk av disse tegningene er forbudt uten skriftlig samtykke				

© Alle rettigheter tilhører utførende for prosjektering, kopiering eller bruk av disse tegningene er forbudt uten skriftlig samtykke