


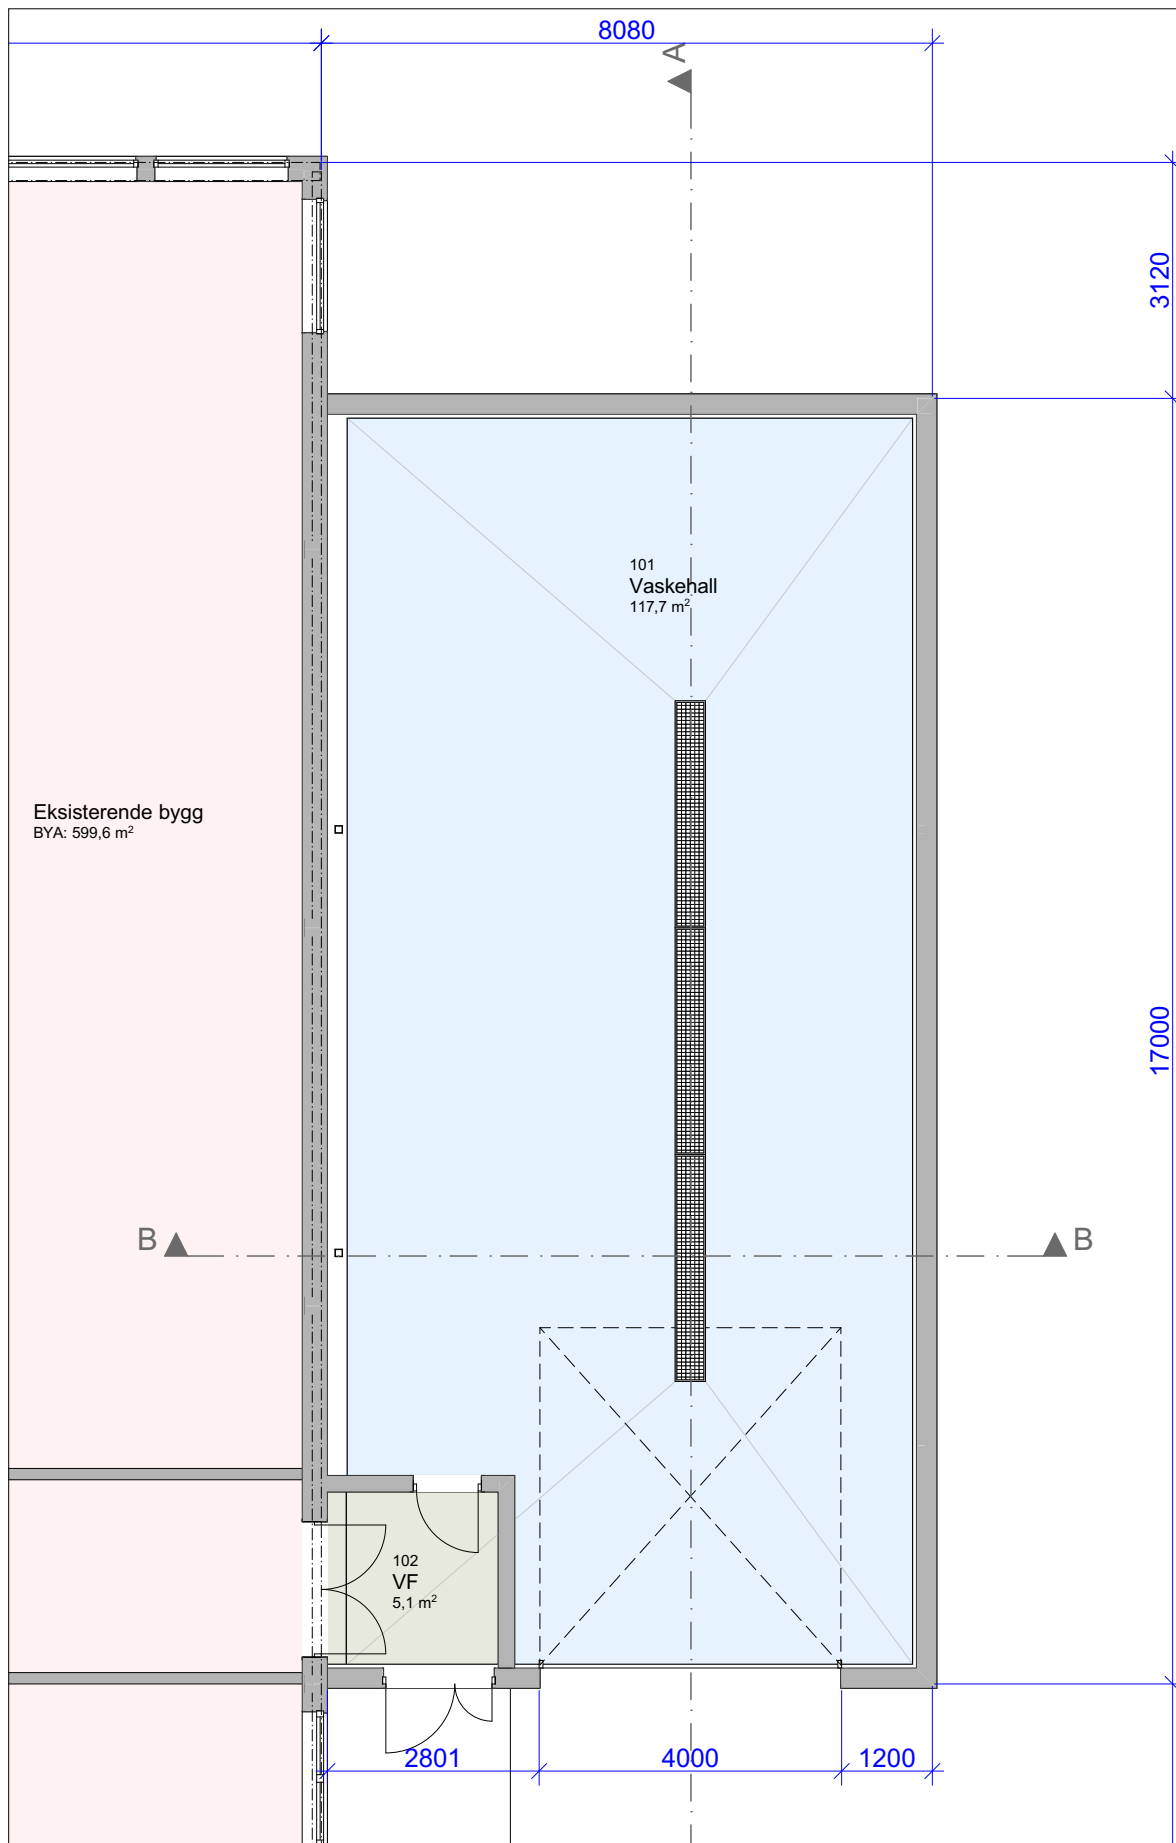

Merknad:

Tittel

Planer - Plan Vaskehall

Fase: Byggemelding

Målestokk

1:100

Ark

A4

RN design

ARK / DESIGN:
Rune Nesset
Rolveien 203
7120 Leksvik
Tlf.: 90053156
rune@rndesign.no

Prosjekt: **Vaskehall Buss**

Kommune/Nr: 5054 Indre Fosen Eiendom: 277/116

Sted: Tomten Adresse: Hammerbergveien 8, 7120 Leksvik

Tiltakshaver:

Grom Eiendom As

Sign

RN

Dato

27.03.2021

Prosjektnr:

202104

Tegningnr:

A20-03

© Alle rettigheter tilhører utførende for prosjektering, kopiering eller bruk av disse tegningene er forbudt uten skriftlig samtykke