


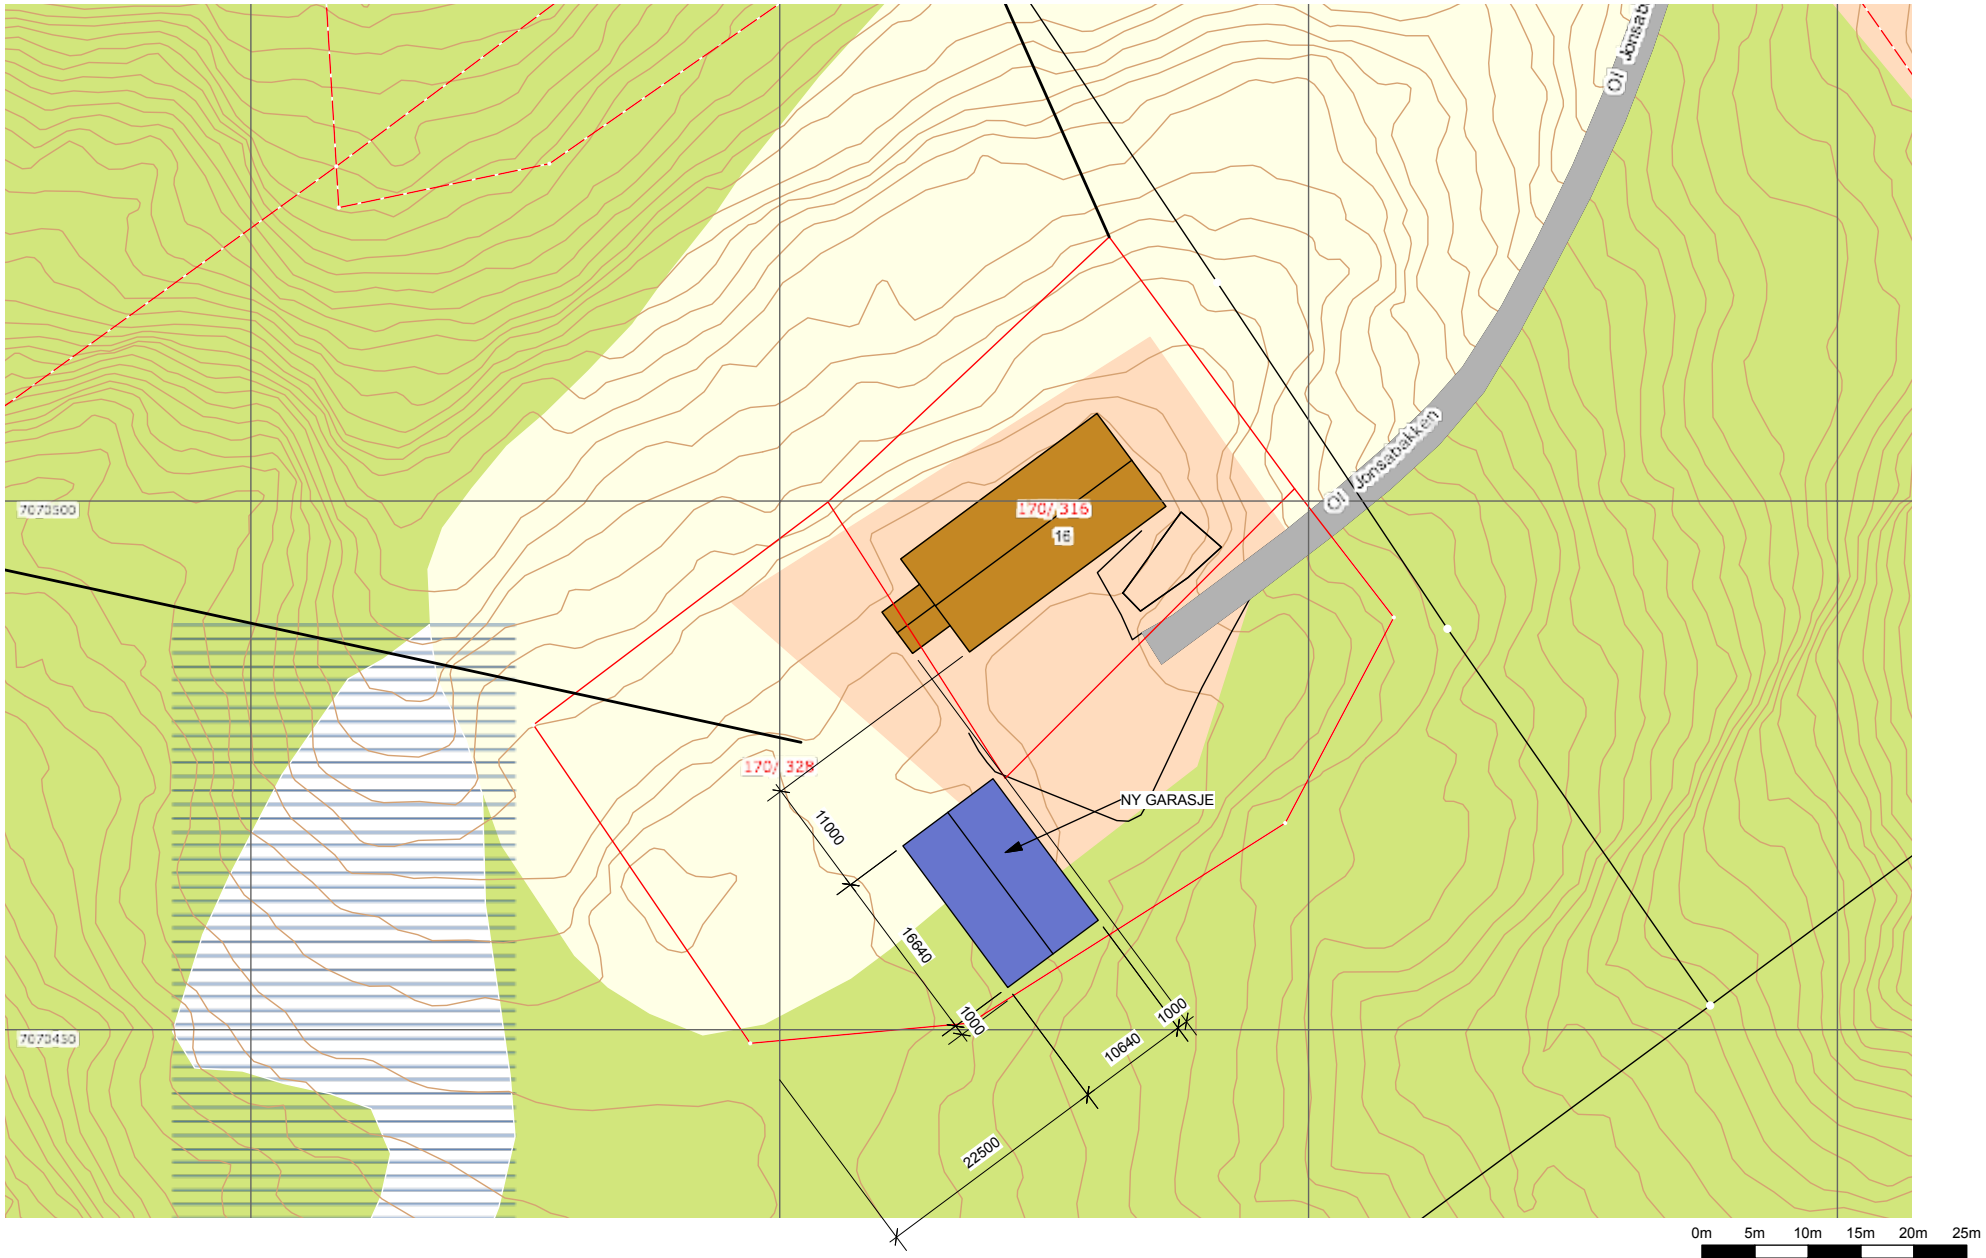

Tilatkshaver:
Stig Tøndervik

Prosjekt:
NY GARASJE
Gnr. 170
Bnr. 328

MÅLESTOKK:
1:500
DATO:
11.03.21
REVIDERT:
-

SITUASJONSPLAN