


ORIENTERINGSPLAN

PLAN 1

LAGRING AV FARLIG STOFF:
PROPAN

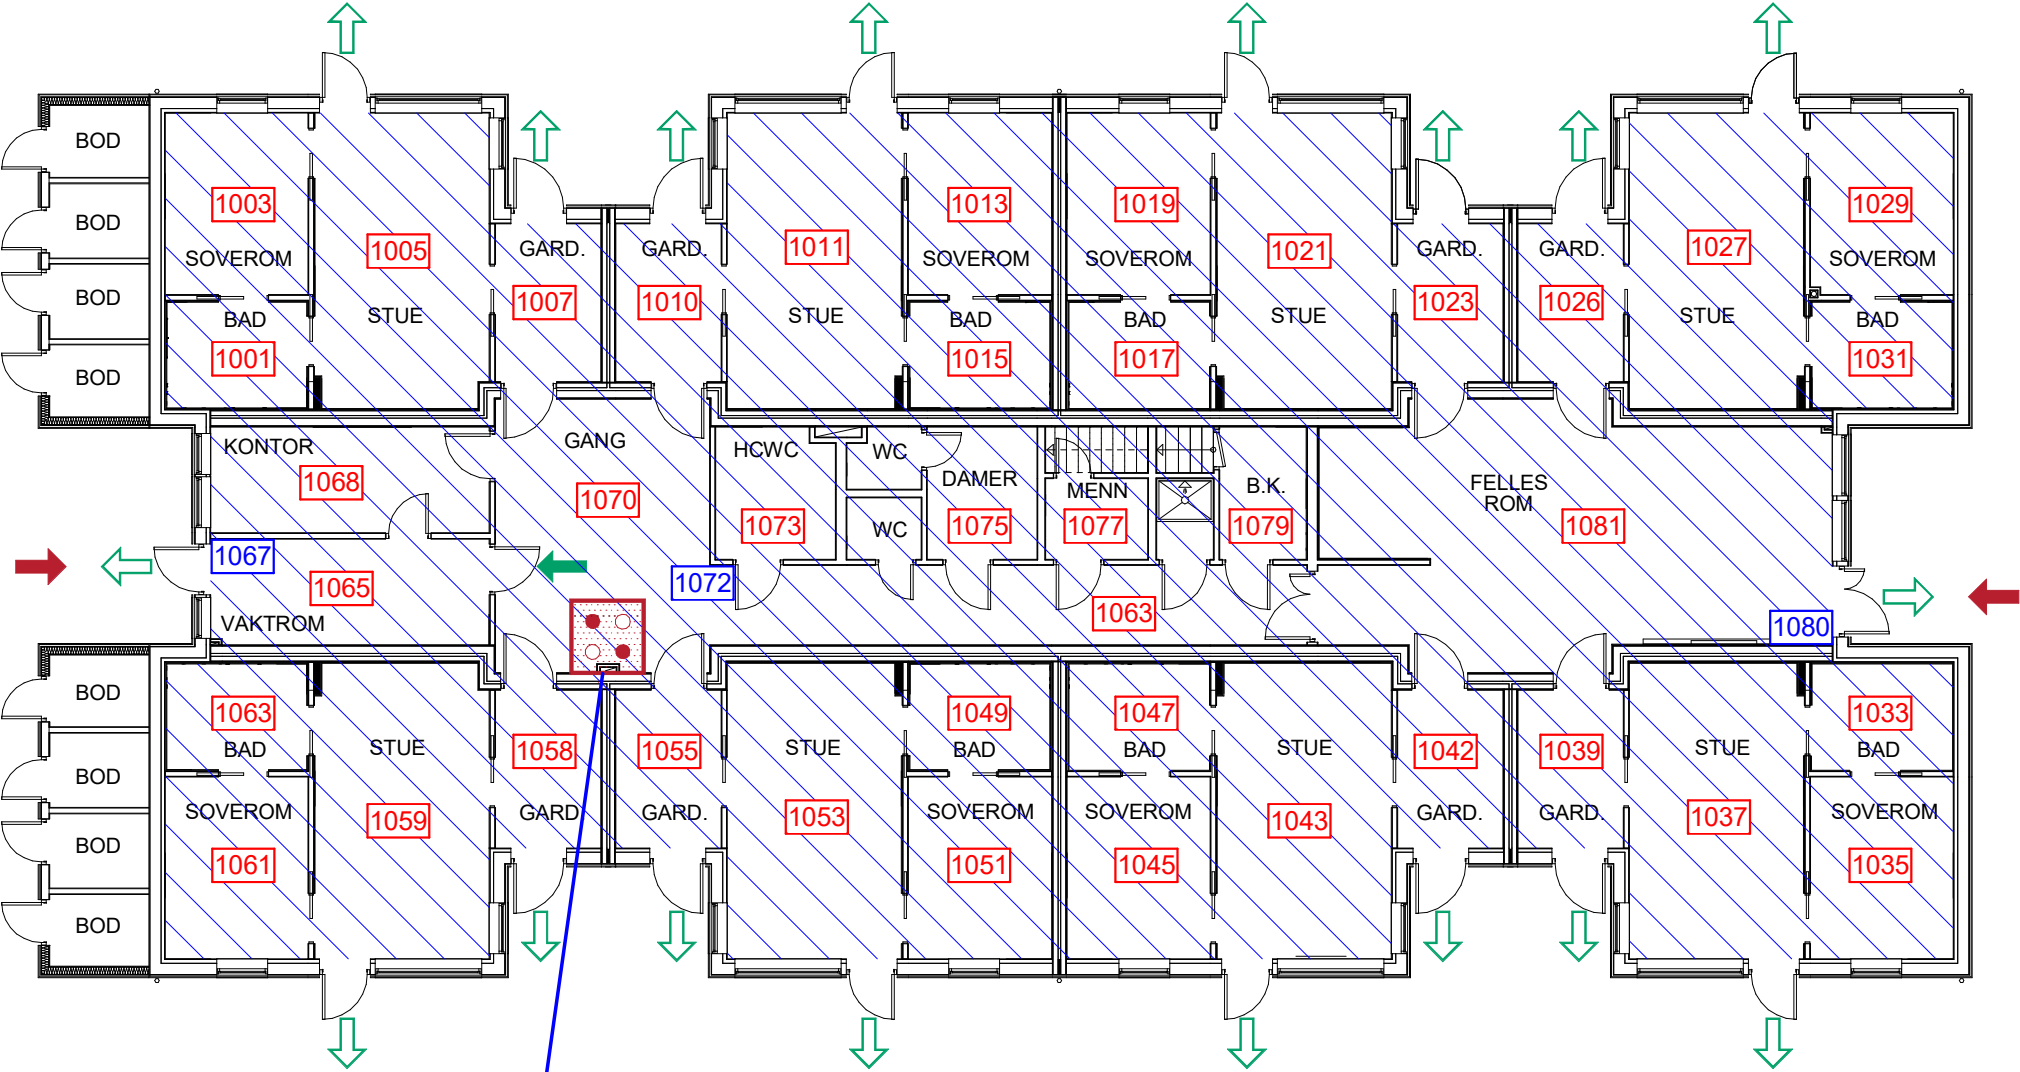


DU STÅR HER

SYMBOLFORKLARING:

- Brannalarmsentral
- Spinklersentral
- Sprinklet område
- Teknisk rom
- Lagring av farlig stoff
- Angrepsvei
- Rømningsretning
- Utgang til det fri
- Detektornummer
- Manuell melder

LOKASJONSFIGUR:

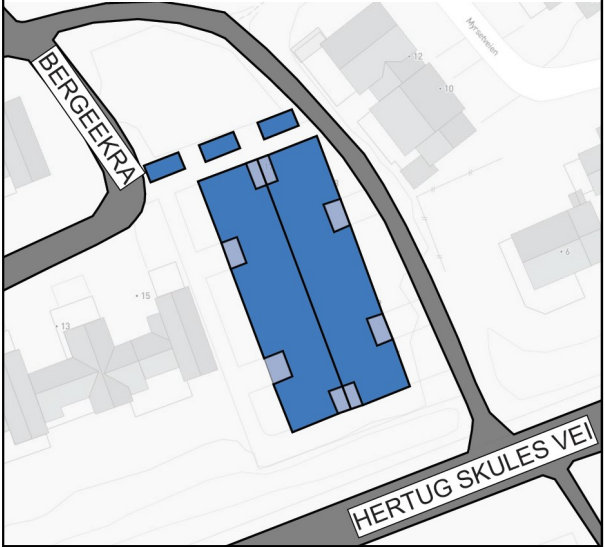


BERGEEKRA OMSORGSBOLIG

BERGEEKRA 17-33, 7100 RISSA

ORIENTERINGSPLAN


PLAN 2

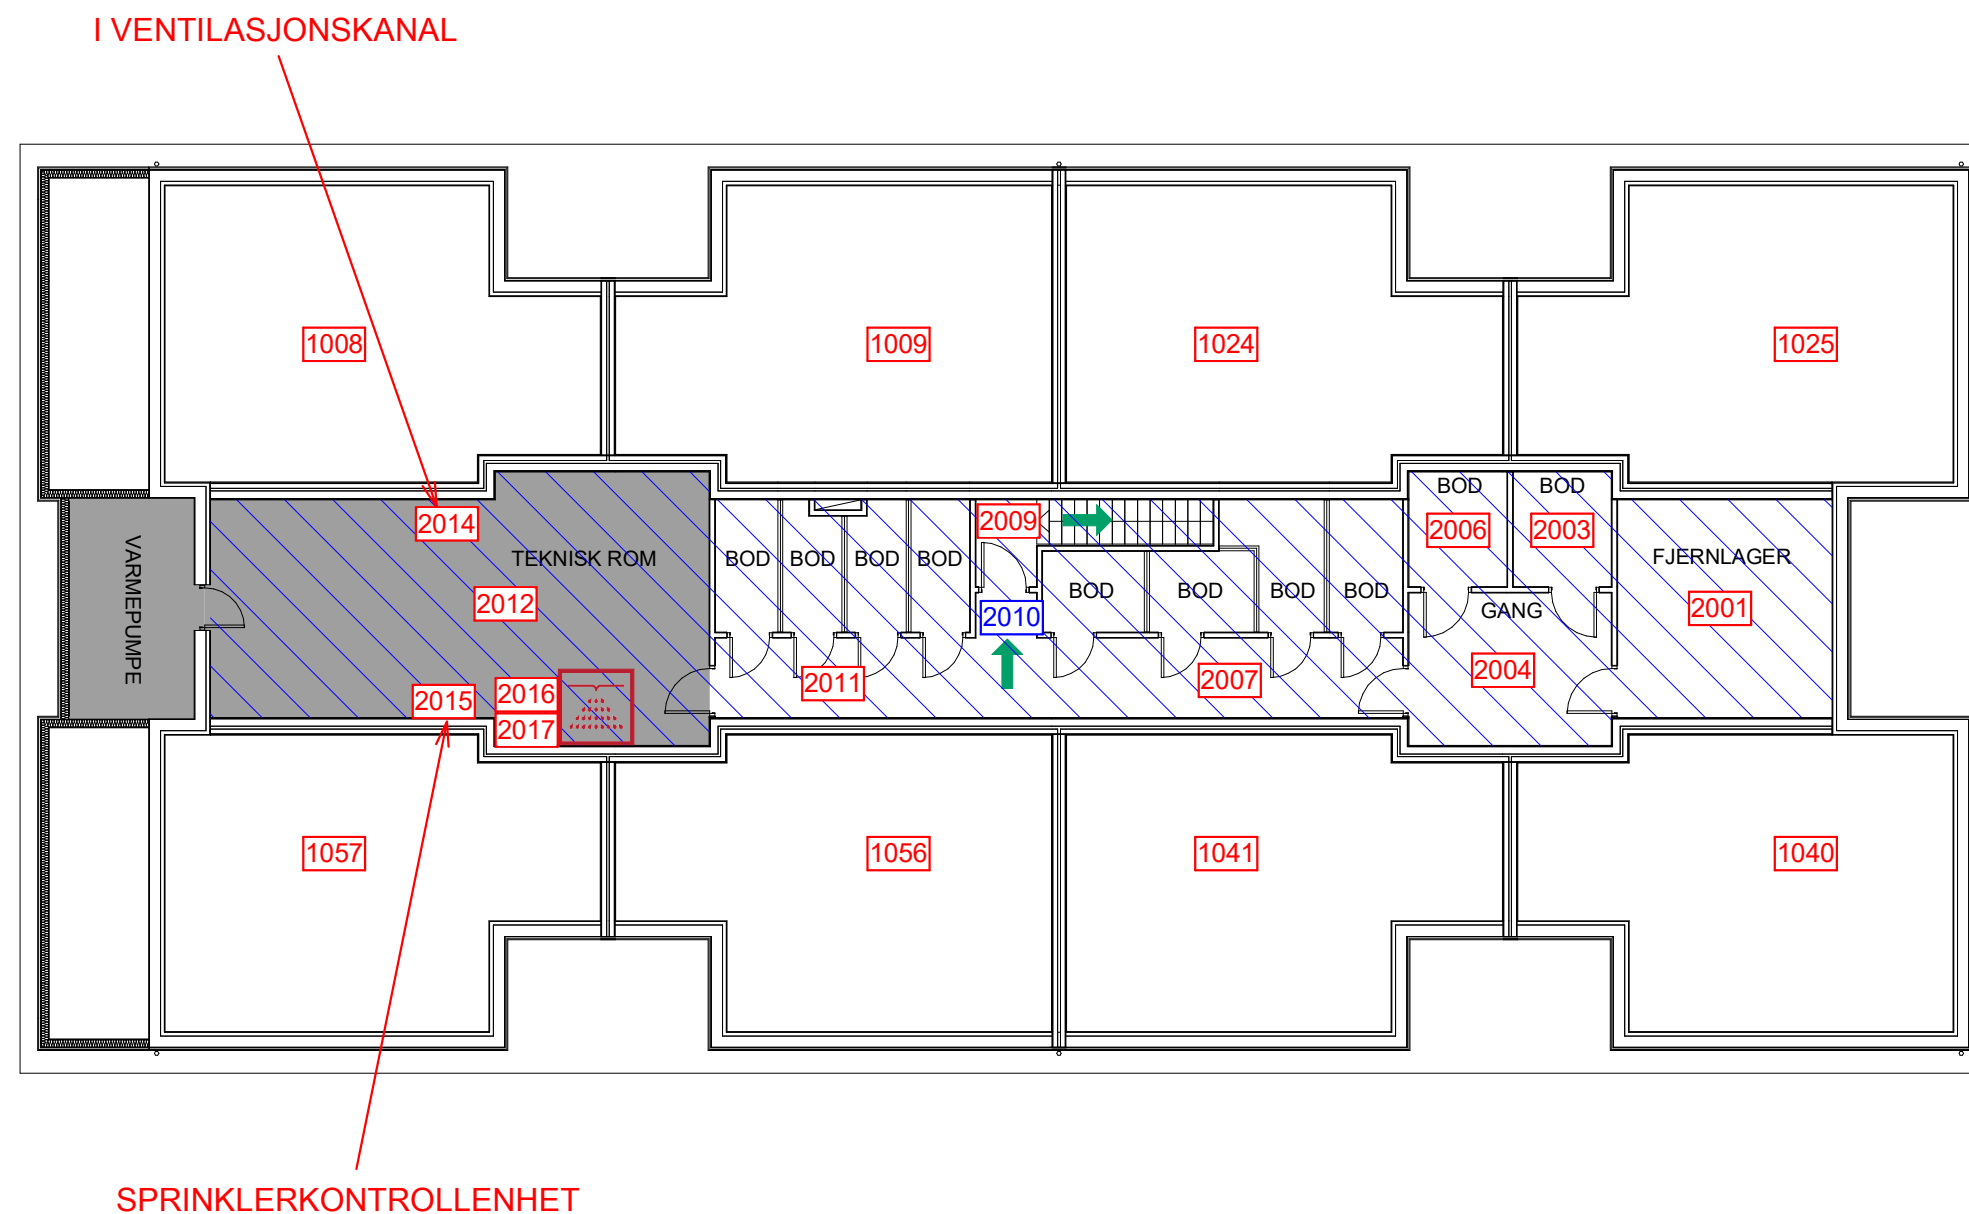

SYMBOLFORKLARING:

- Brannalarmsentral
- Sprinklersentral
- Sprinklet område
- Teknisk rom
- Lagring av farlig stoff
- Angrepsvei
- Rømningsretning
- Utgang til det fri
- Detektornummer
- Manuell melder

LOKASJONSFIGUR:

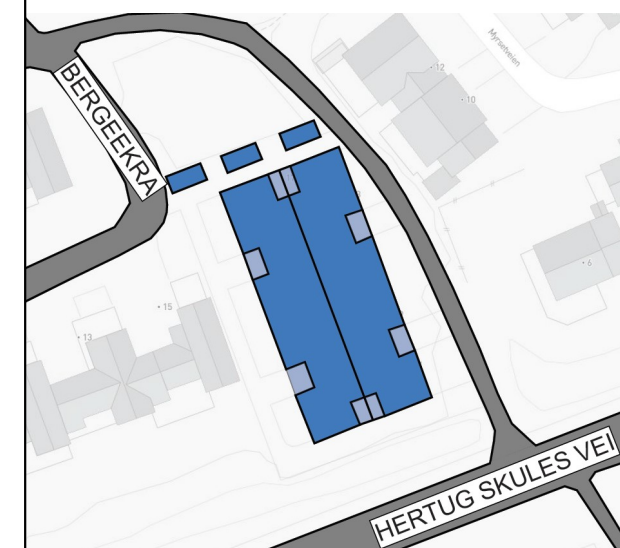

BERGEEKRA OMSORGSBOLIG

BERGEEKRA 17-33, 7100 RISSA

