



SITUASJONSKART


Eiendom:	Gnr: 209	Bnr: 16	Fnr: 0	Snr: 0
	Adresse: Ramdalsveien 86, 7120 LEKSVIK			
Hj.haver/Fester:	HAUGEN LENA, ODD SØRLIS VEG 18 B, 7059 JAKOBSLI			



**INDRE
FOSEN
KOMMUNE**

Dato: 7/4-2021 Sign:

Målestokk
1:500

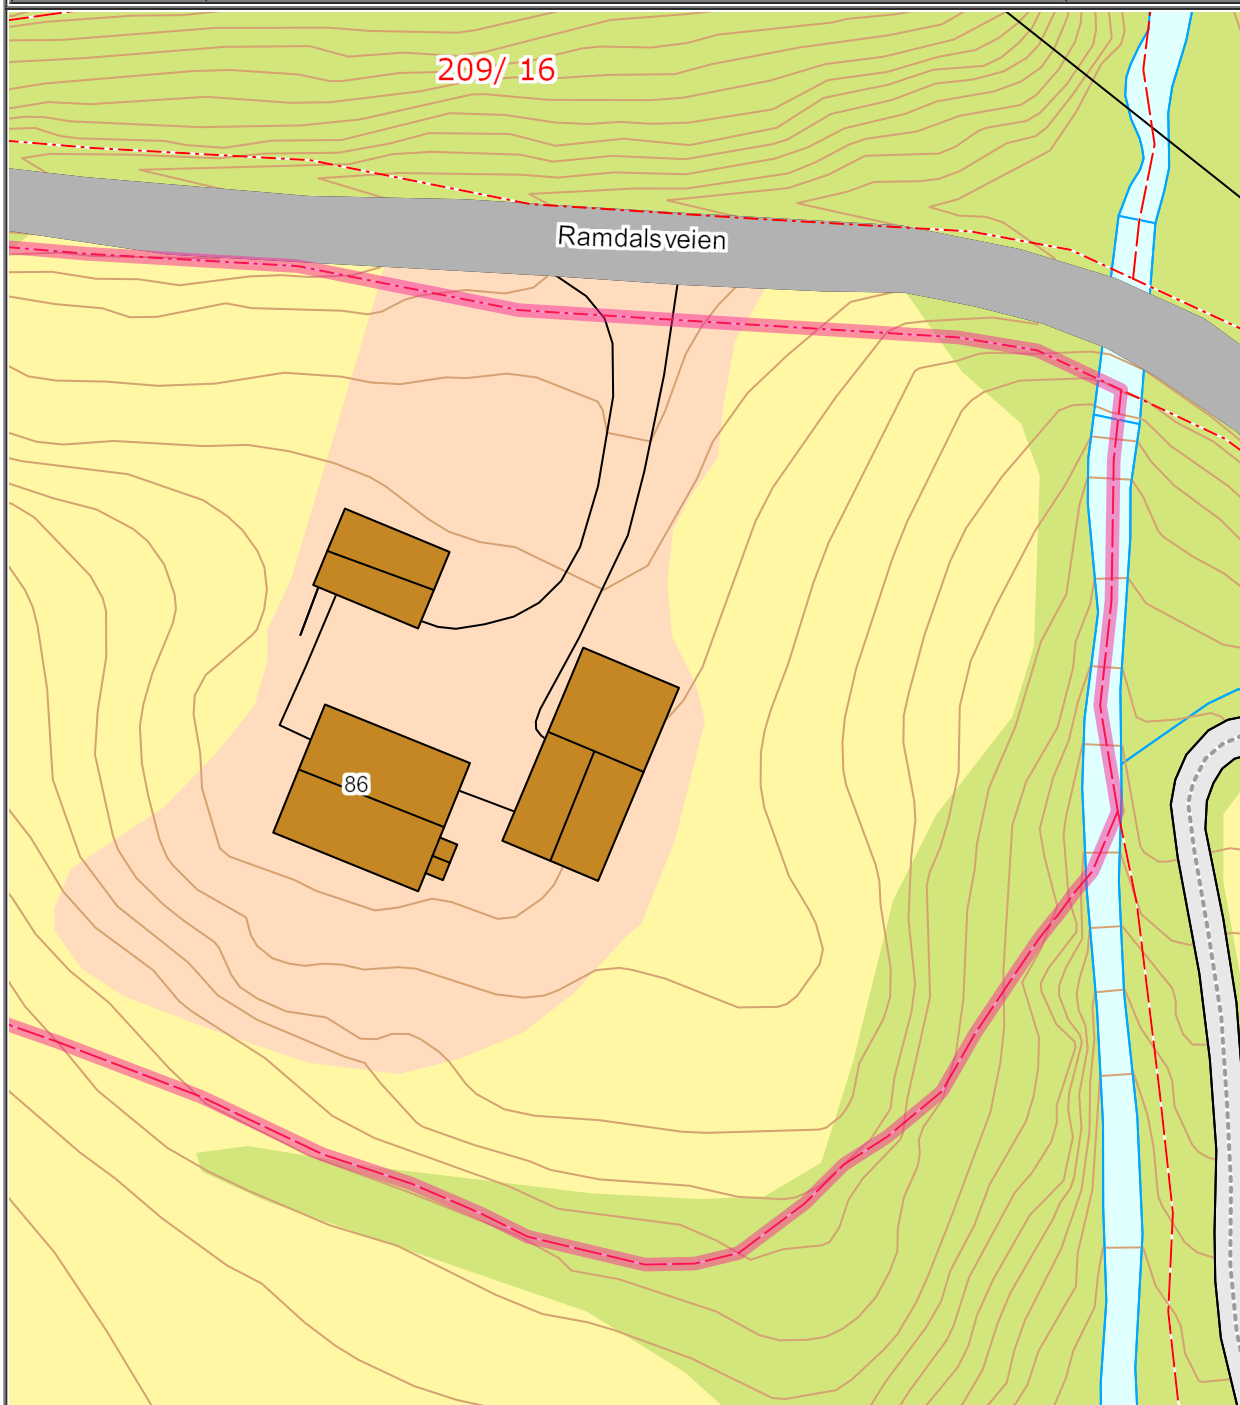

Det tas forbehold om at det kan forekomme feil på kartet, bla. gjelder dette eiendomsgrenser, ledninger/kabler, kummer m.m. som i forbindelse med prosjektering/anleggsarbeid må undersøkes nærmere.