

Journalnr.
2020/7708

Matrikelmyndighet		
Kommune Indre Fosen		
Adresse Rådhusveien 13	Postnr. 7100	Poststed Rissa

Om oppmålingsforretningen			
Forretningen avholdt	Dato 19.03.2021	Kl. 09:00	Sted På det aktuelle arealet (ved Skjersetveien 84)
Tiltakstype (pbl § 20-1 pkt. m)	☐ Grunneiendom ☐ Anleggseiendom ☐ Fest grunn > 10 år ☒ Arealoverføring		
Tiltakstype (Matr.lovens § 6)	☐ Grensejustering ☐ Nymerking/klarlegging av eksisterende grense ☐ Matrikulering av eksisterende umatr. grunn ☐ Registrering av ureg.jordsameie ☐ Uteareal til eierseksjon ☐ Saker etter SAK 10 § 4-3		
Saks- behandling	Tillatelsesdato 25.01.2021	Dato for fullstendig rekvisisjon	Beregnet dato for fullført matrikulering
Rekvirent	Tone Sjonbotn		Rekv..dato 06.11.2020

Habilitet	
Landmålerens navn Geir Løkken	
☒ Landmåler orienterte partene om det forelå forhold av personlig eller økonomisk art som kunne tilsa inhabilitet.	
Hadde noen av partene merknader/innsigelse til gjennomføringen av forretningen?	☒ Nei ☐ Ja (jf. vedlegg)

Varsling og oppmøte
Varslet om oppmålingsforretning er vedlagt en partliste som viser de personer som var varslet, deres partsstilling, varslingsdato og varslingsmåte. Under forretningen ble det oppfordret til alle å bekrefte sitt frammøte ved underskrift på listen og fremvisning av legitimasjon. (Jf. vedlegg).
Ev. merknader til varslingen

Nr. 705804e Forlag: Sem & Stenersen Prokom AS, Oslo 12-2009 Endret 6-2010 PDF
Blankett fastsatt av Statens Kartverk 01.07.2010

Beskrivelse av grenser, grensemerker, inngåtte avtaler, voldgift, partspåstander mv.

Punkt/merke nr.	Type merke	Gjenfunnet, tapt, nedsatt nytt	Punkt godkj. av partene	Partspåstander (vedl.nr.)	Forlik/voldgift (vedl.nr.)

Oppsummering og erklæring fra landmåler

Landmåler vurderer og gir ev. kommentarer til: • tillatelsen • rekvisisjonen • varsel om oppmålingsforretning • forberedelse av oppmålingsforretning • oppmålingsforretningen • gjennomgang av grunnboksblad • måle- og beregningsarbeid • fakturering • matrikulering • etablering / sletting av rettigheter • tinglysing • utsendelse av matrikkelbrev • klageadgang og frister

VILKÅR I DELINGSTILLATELSEN:

Ingen.

TINGLYSTE RETTIGHETER:

Servitutter:

- tre vegretter
- avtale om elektriske kraftlinjer
- overenskomst om plassering av transformatoranlegg og tilhørende kabelanlegg

Pengeheftelser:

- pantedokument

For å få tinglyst arealoverføringen må det frafalles pant i det fradelte arealet.

IKKE-TINGLYSTE RETTIGHETER:

Ingen

NYE RETTIGHETER SOM SKAL ETABLERES/TINGLYSES:

Ingen

MERKNADER TIL VARSLINGEN:

Ingen. Varsel om oppmålingsforretning er blitt sendt ut skriftlig 14 dager før oppmålingsforretningens dato.

PARTER SOM IKKE HAR MØTT:

Tone Sjømbeth

EVENTUELLE FULLMAKTER:

Ingen

FAKTURAMOTTAKER:

Bjørn Trygve Olsen

BESKRIVELSE AV GRENSER:


Arealet som fradeles avgrenses av punkt 1-2-3-1, som vist i kartet på neste side.

Punkt 1 og 2 er gamle og har blitt målt inn med god nok nøyaktighet under en tidligere forretning. Punktene var tidligere blitt merket med offentlig godkjent grensemerke og disse ble gjenfunnet. Fra punkt 3 til punkt 4 skal grensen gå i en rett linje, punkt 2 vil derfor utgå. Merket i punkt 2 ble derfor fjernet.


Punkt 3 er nytt og ble merket med offentlig godkjent grensemerke satt ned i jord.

19.03.2021 Gen 

Bjørn Trygve Olsen.

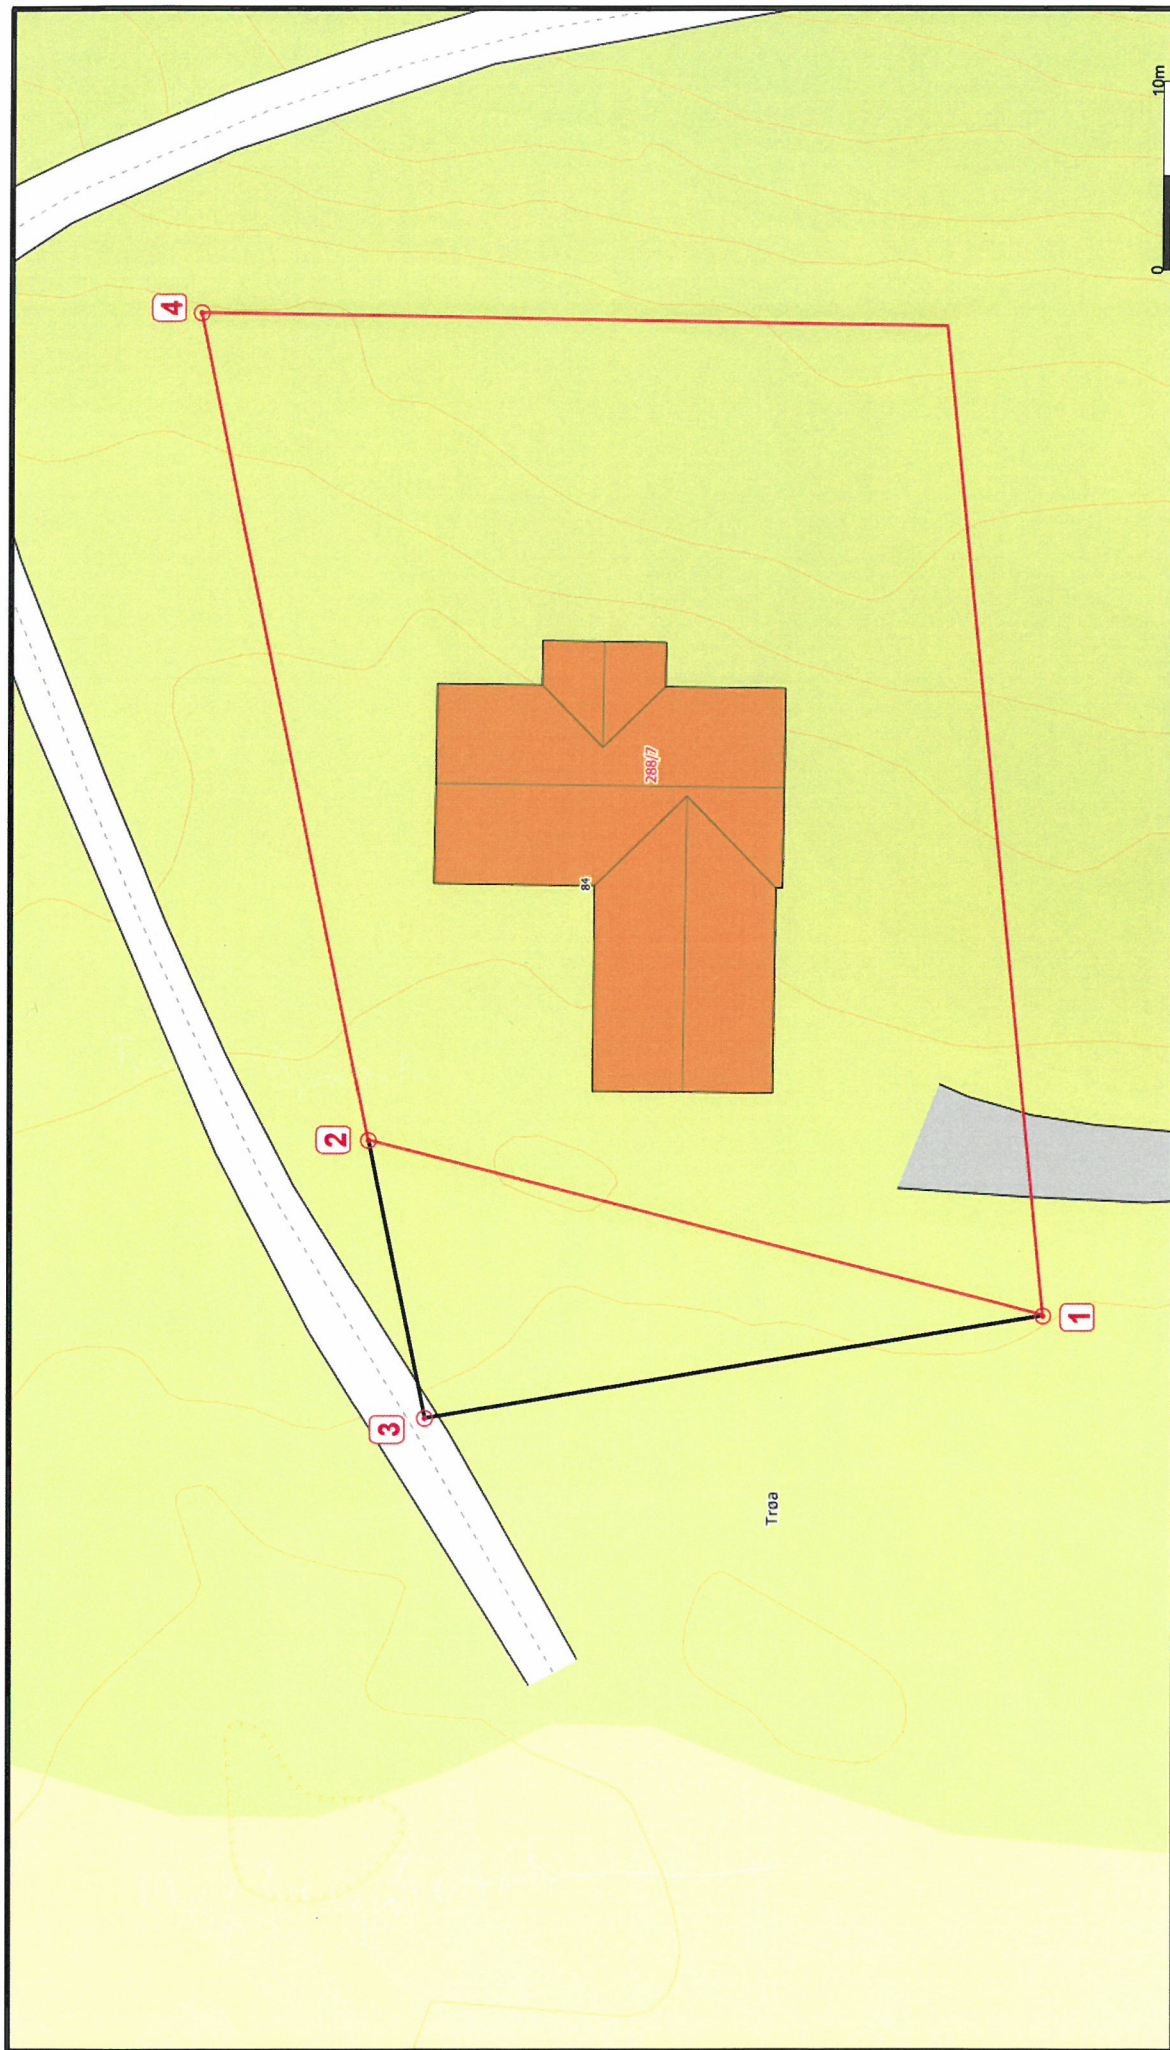

Alle linjer
1000
Default
Eiendomsgrænse

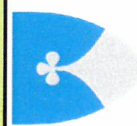

Indre Fosen kommune
Plan, kart og miljø

Beliggenhet og høyder må oppfattes som orienterende.
Koordinatsystem: EUREF89 - SONE 32 (EPSG:25832)
Høydesystem: NN 2000 høyder (EPSG:5941)

Dato: 2021.03.05
Sj: 2403



Målestokk
1:400

Oppsummering og erklæring fra landmåleren (forts.)

Sted

Dato

Underskrift

Vedlegg

(saksdokumenter som kommer til under oppmålingsforretningen)

☐

Partsliste

Vedlegg nr. (fra – til)

☐

Fullmakter

☐

Avtaler

☐

Hjemmelsdok. (Matrikkelbrev, ekspropriasjonsvedtak, andelsbevis, tinglyst skjøte)

☐

Arealregnskap

☐

Begjæring/tillatelse til seksjonering/reseksjonering

☐

Partspåstander

☐

Forlik/voldgift