


D1

|                                                                                   |                                                          |                                                    |        |        |                                                                                     |        |
|-----------------------------------------------------------------------------------|----------------------------------------------------------|----------------------------------------------------|--------|--------|-------------------------------------------------------------------------------------|--------|
|  | <b>SITUASJONSKART</b>                                    |                                                    |        |        |  |        |
|                                                                                   | Eiendom:                                                 | Gnr: 280                                           | Bnr: 2 | Fnr: 0 |                                                                                     | Snr: 0 |
|                                                                                   |                                                          | Adresse: Storhaugveien 1A, 7120 LEKSVIK, med flere |        |        |                                                                                     |        |
| Hj.haver/Fester:                                                                  | OXAAS-STENKJÆR JAN ERIK, STORHAUGVEIEN 1 A, 7120 LEKSVIK |                                                    |        |        |                                                                                     |        |
| <b>INDRE<br/>FOSEN<br/>KOMMUNE</b>                                                | Dato: 6/4-2021 Sign:                                     |                                                    |        |        | Målestokk<br>1:1000                                                                 |        |

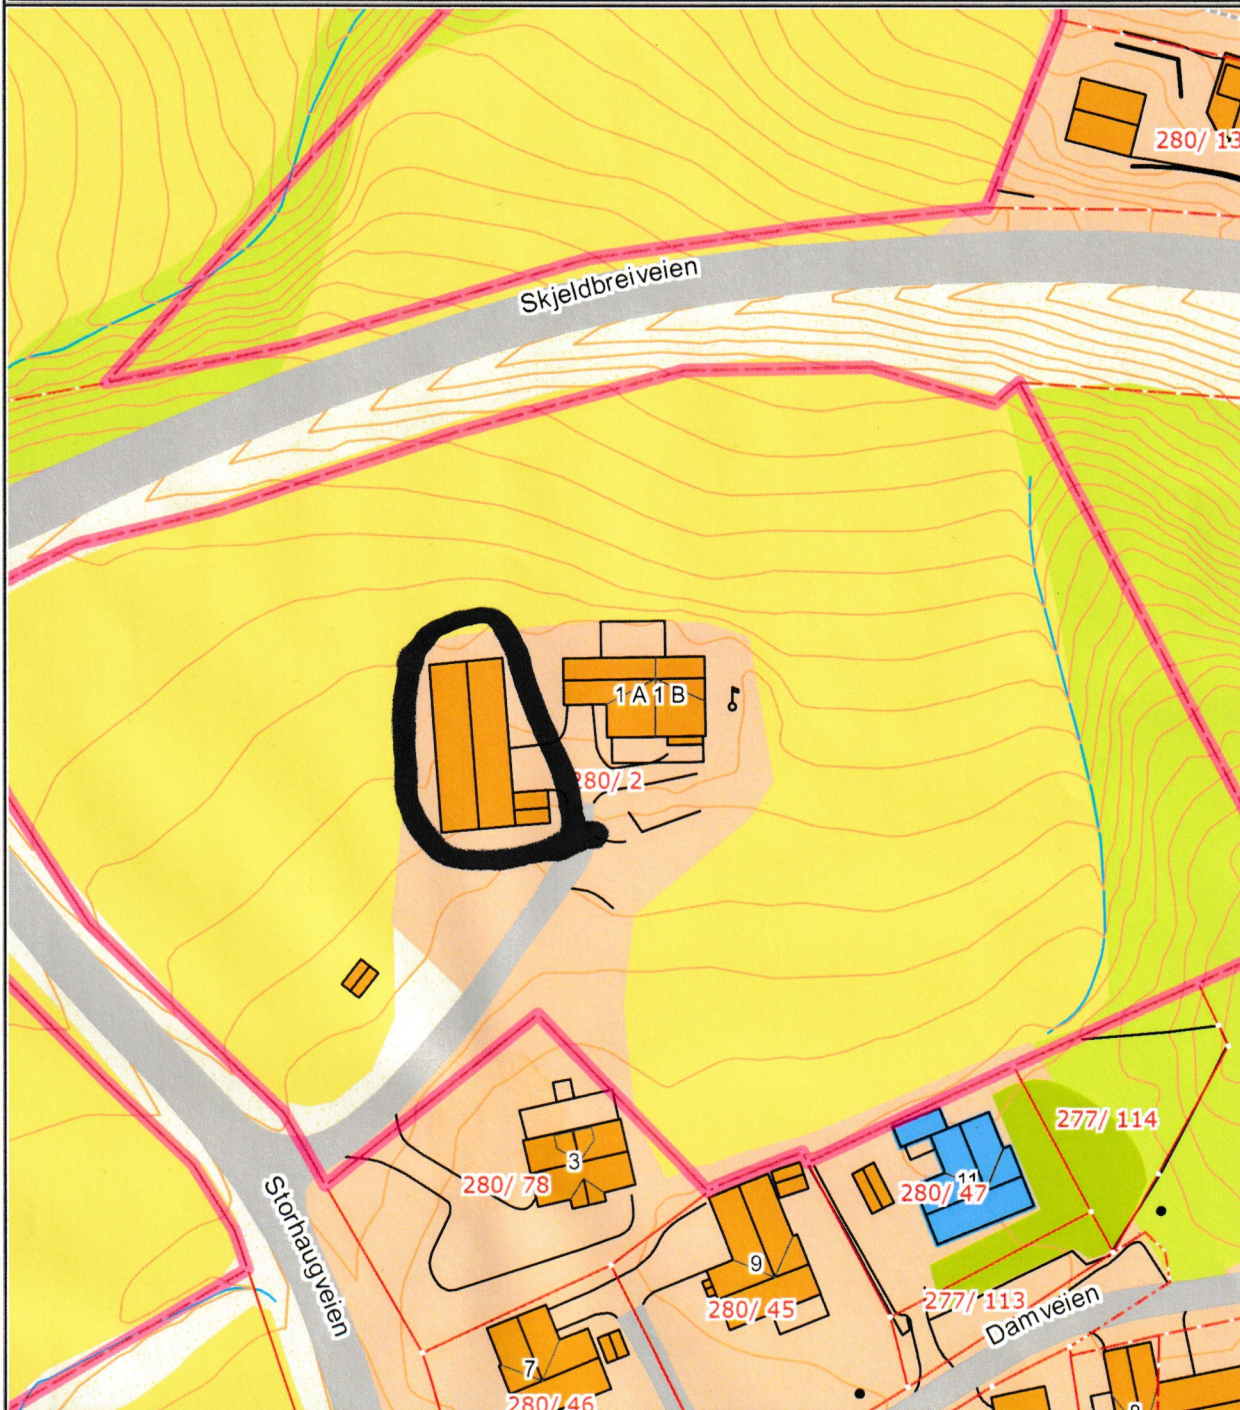

Det tas forbehold om at det kan forekomme feil på kartet, bla. gjelder dette eiendomsgrenser, ledninger/kabler, kummer m.m. som i forbindelse med prosjektering/anleggsarbeid må undersøkes nærmere.