


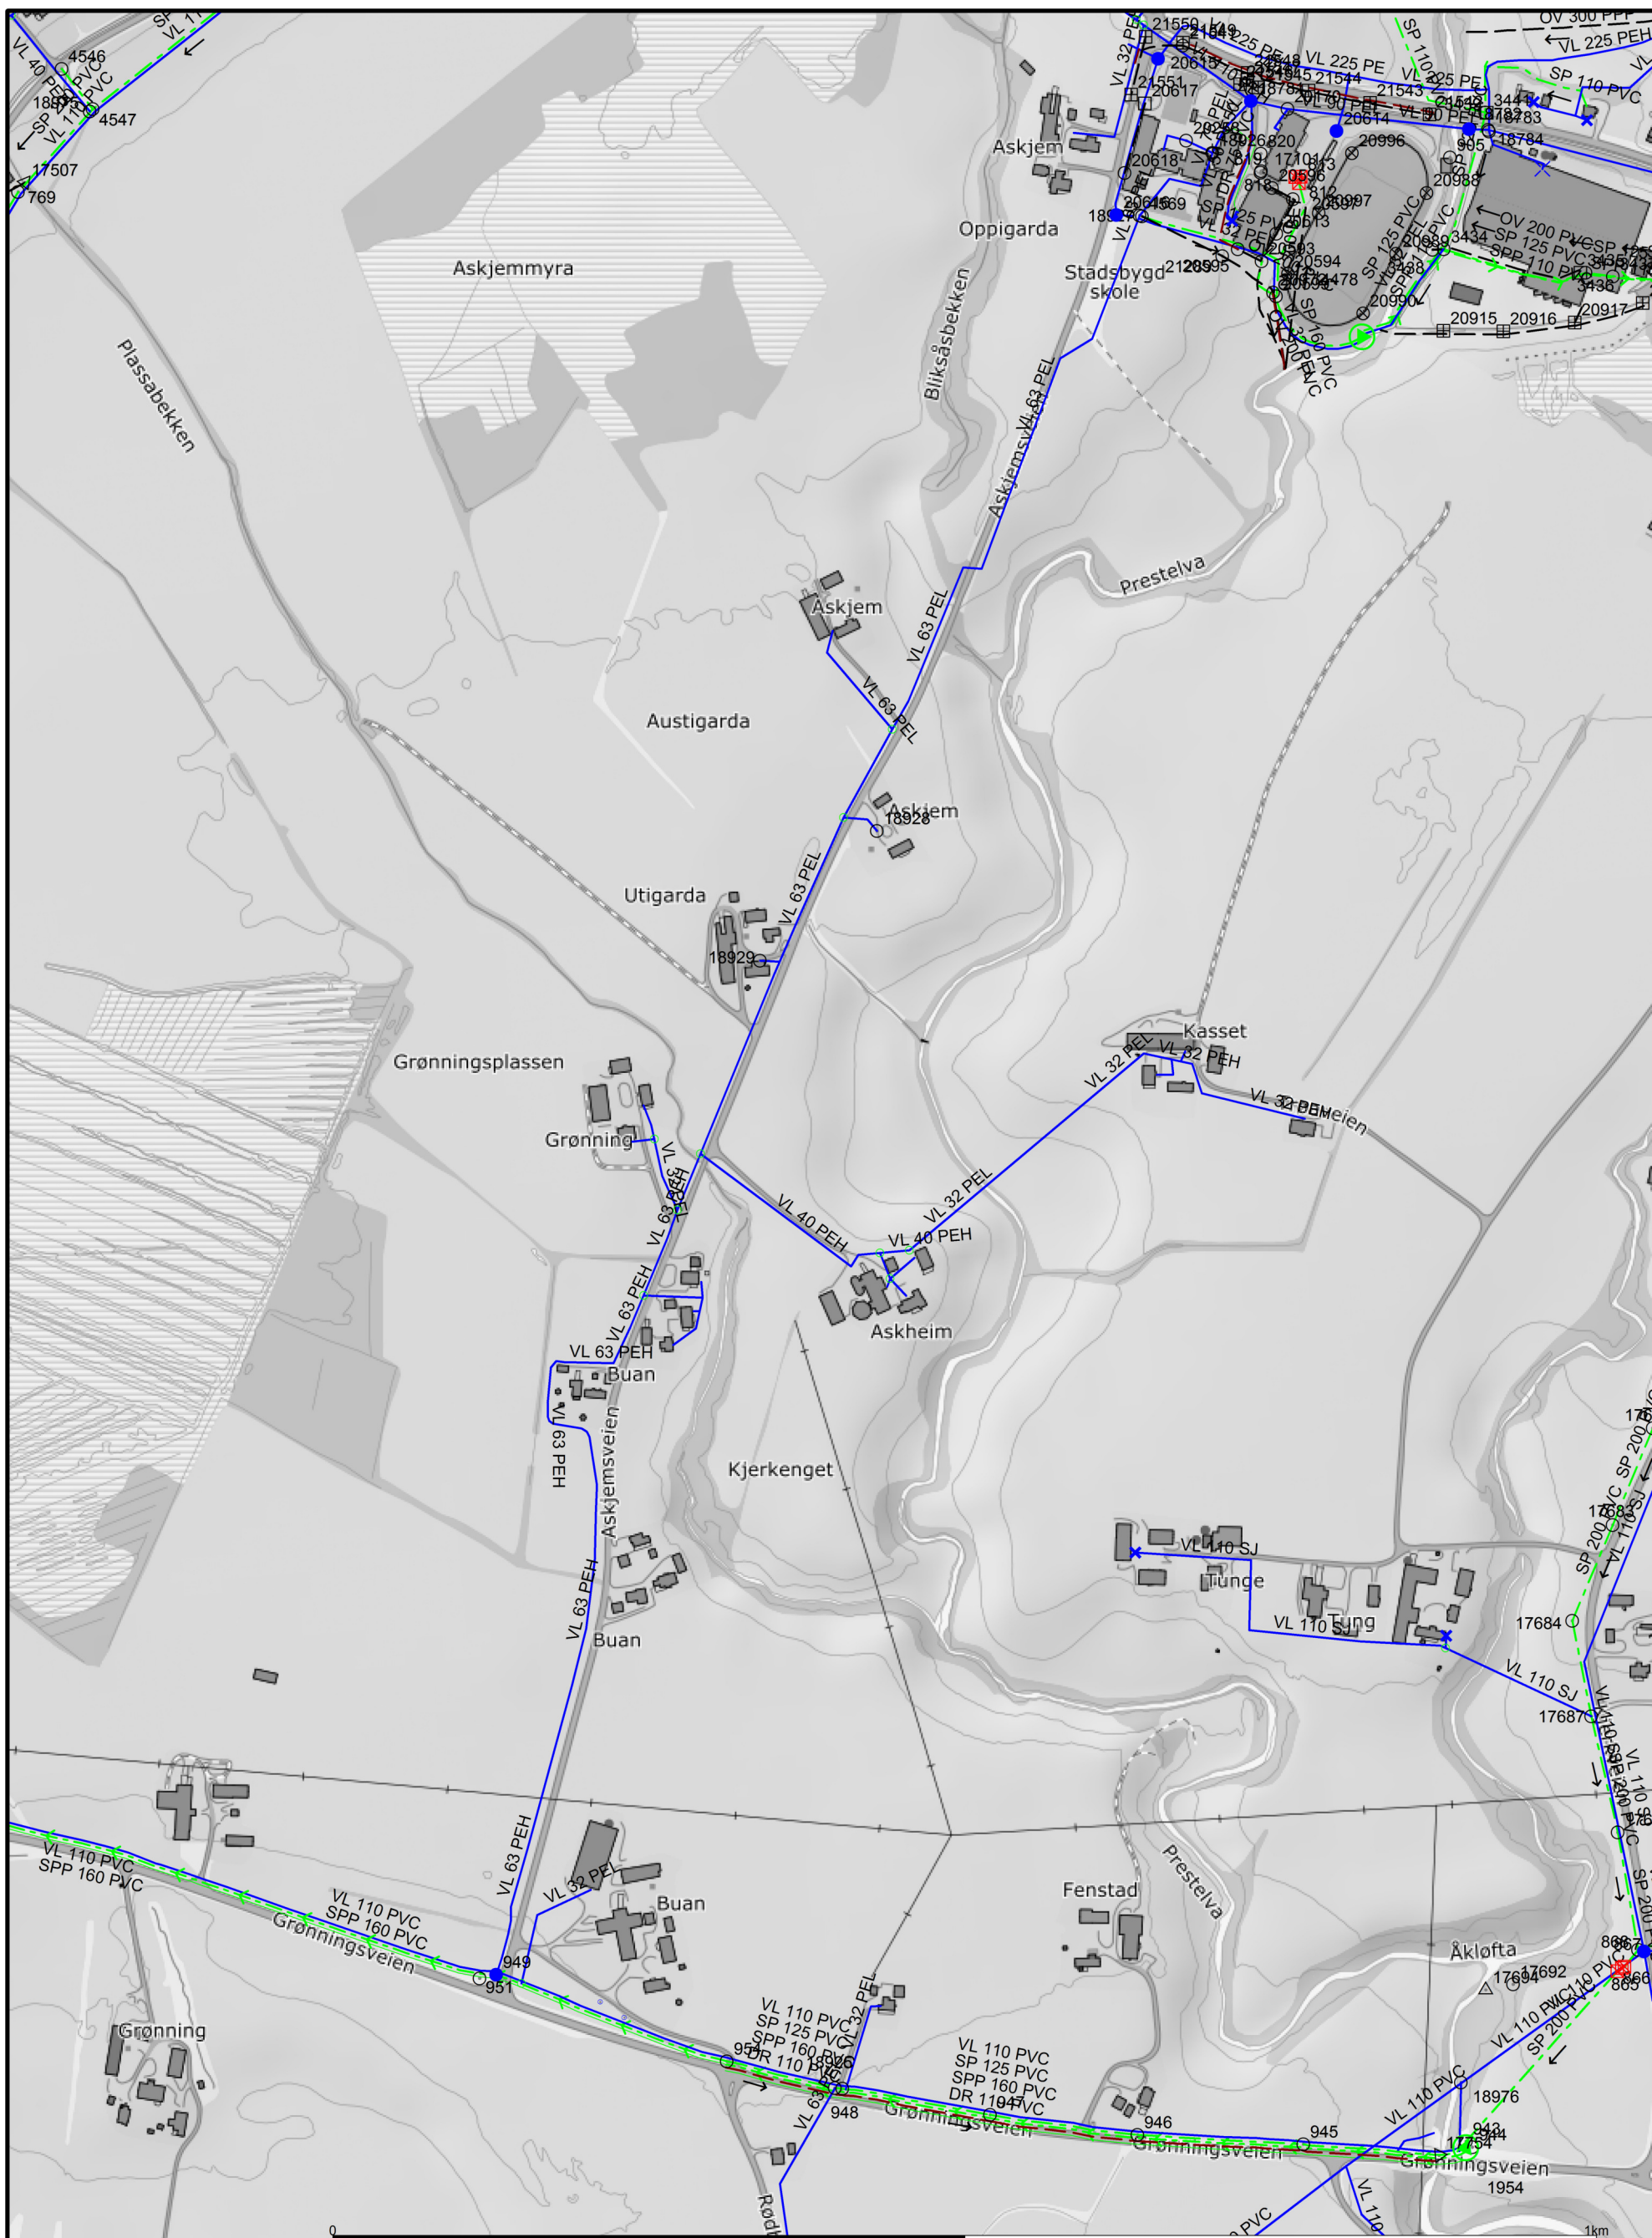

Avløp felles ledning Drensledning Overvannsledning Spillvannsledning Spillvann pumpeledning Vannledning Vann pumpeledning	Basseng Brannkum Diversepunkt Grenpunkt Hydrant Inntak Stoppekran	Kum Kråkfotkum Nøkkeltang Målekum vann Oljeutskiller Pumpestasjon spillvann Pumpestasjon vann	Reduksjonskum Renseanlegg (sp) Renseanlegg vann Sandfangskum Slamavskiller Sluk med sandfang Sluk	Sprinkleranlegg Utslippspunkt Ventilpunkt Andre punkt
---	---	---	---	--



Indre Fosen Kommune

Kommunalteknikk

Med forbehold om feil og mangler i kartgrunnlag

Dato: 2021.04.12

Sign: IHT

Askjemsveien



Målestokk
1:5000