


	SITUASJONSKART					
	Eiendom:	Gnr: 56	Bnr: 283	Fnr: 0		Snr: 0
		Adresse: Samvirkeveita 30, 7100 RISSA				
Hj.haver/Fester:	BAKKEN KRISTIN, SAMVIRKEVEITA 30, 7100 RISSA, med flere					
INDRE FOSEN KOMMUNE	Dato: 23/10-2020 Sign:				Målestokk 1:500	

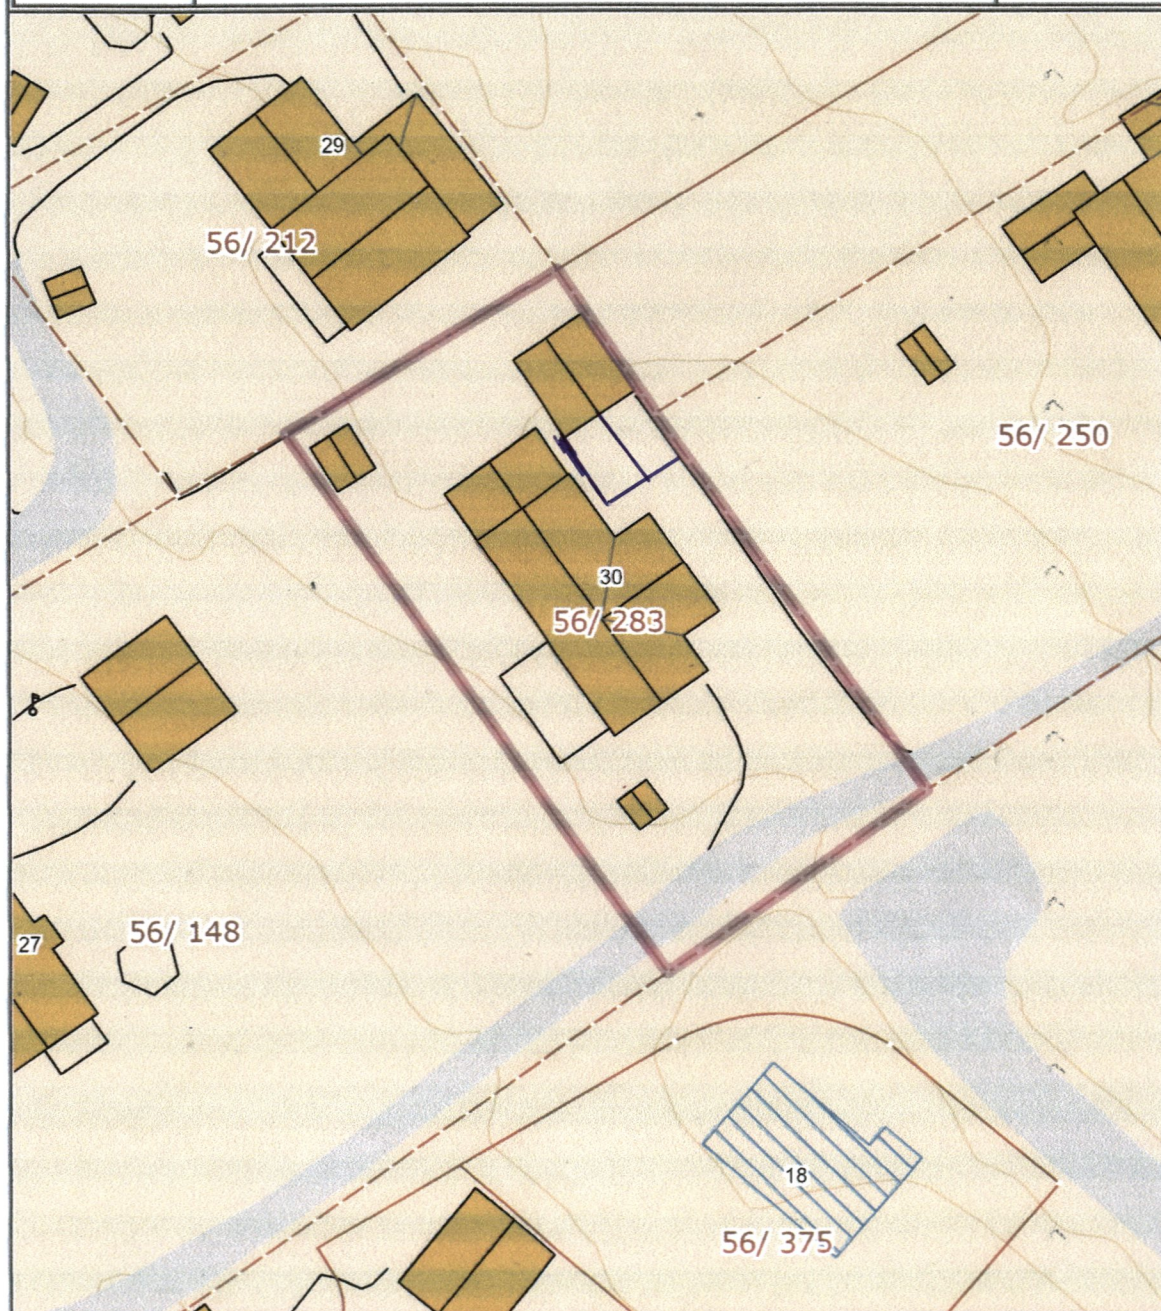

Det tas forbehold om at det kan forekomme feil på kartet, bla. gjelder dette eiendomsgrenser, ledninger/kabler, kummer m.m. som i forbindelse med prosjektering/anleggsarbeid må undersøkes nærmere.

