



Grunnplan

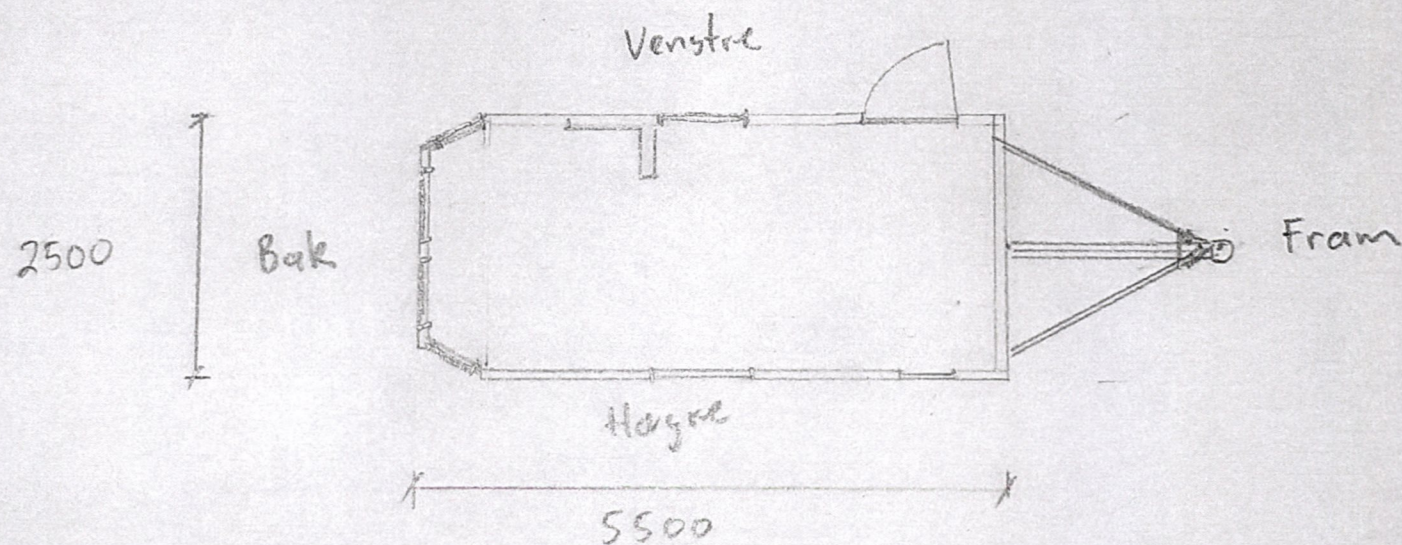

Fasade høyre

4 vindue,
spånkledd
fasade bak

3700


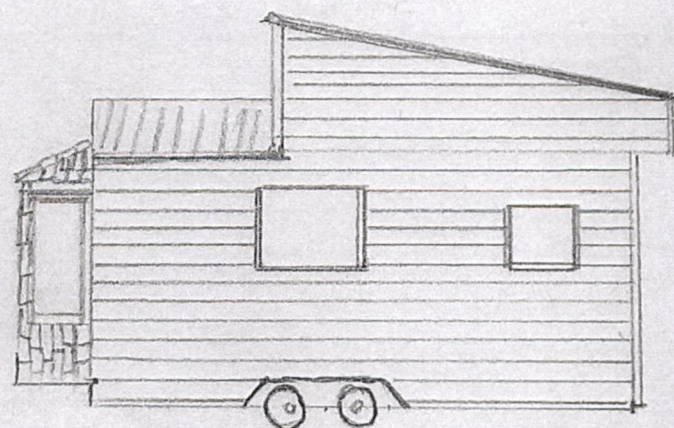


2850

Liggende panel,
ingen vindue
på fasade fram

Vestregg Minihus


målestokk 1:25

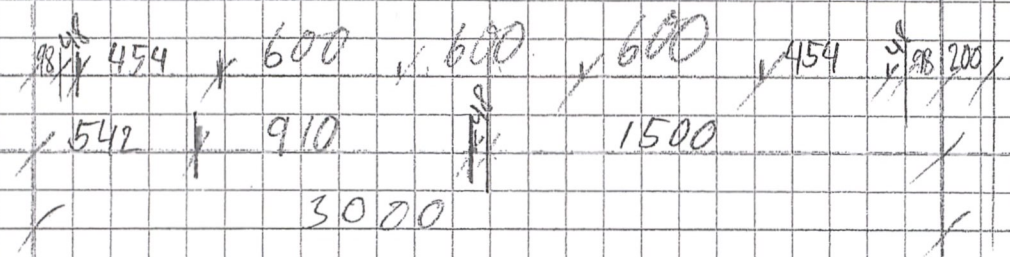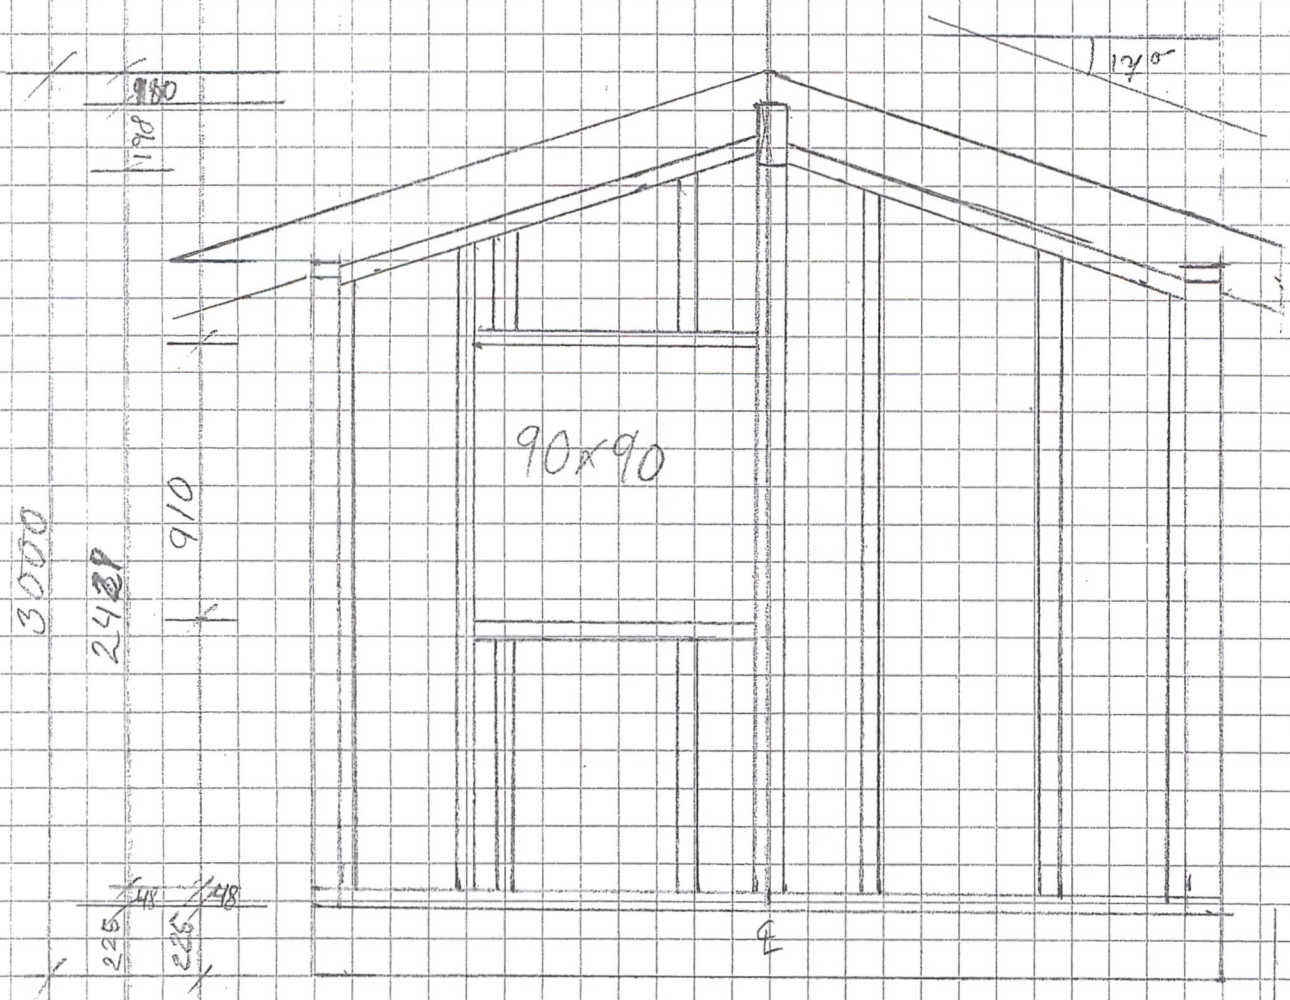

R2

Østregg Møtelyhus

målestokk 1:25

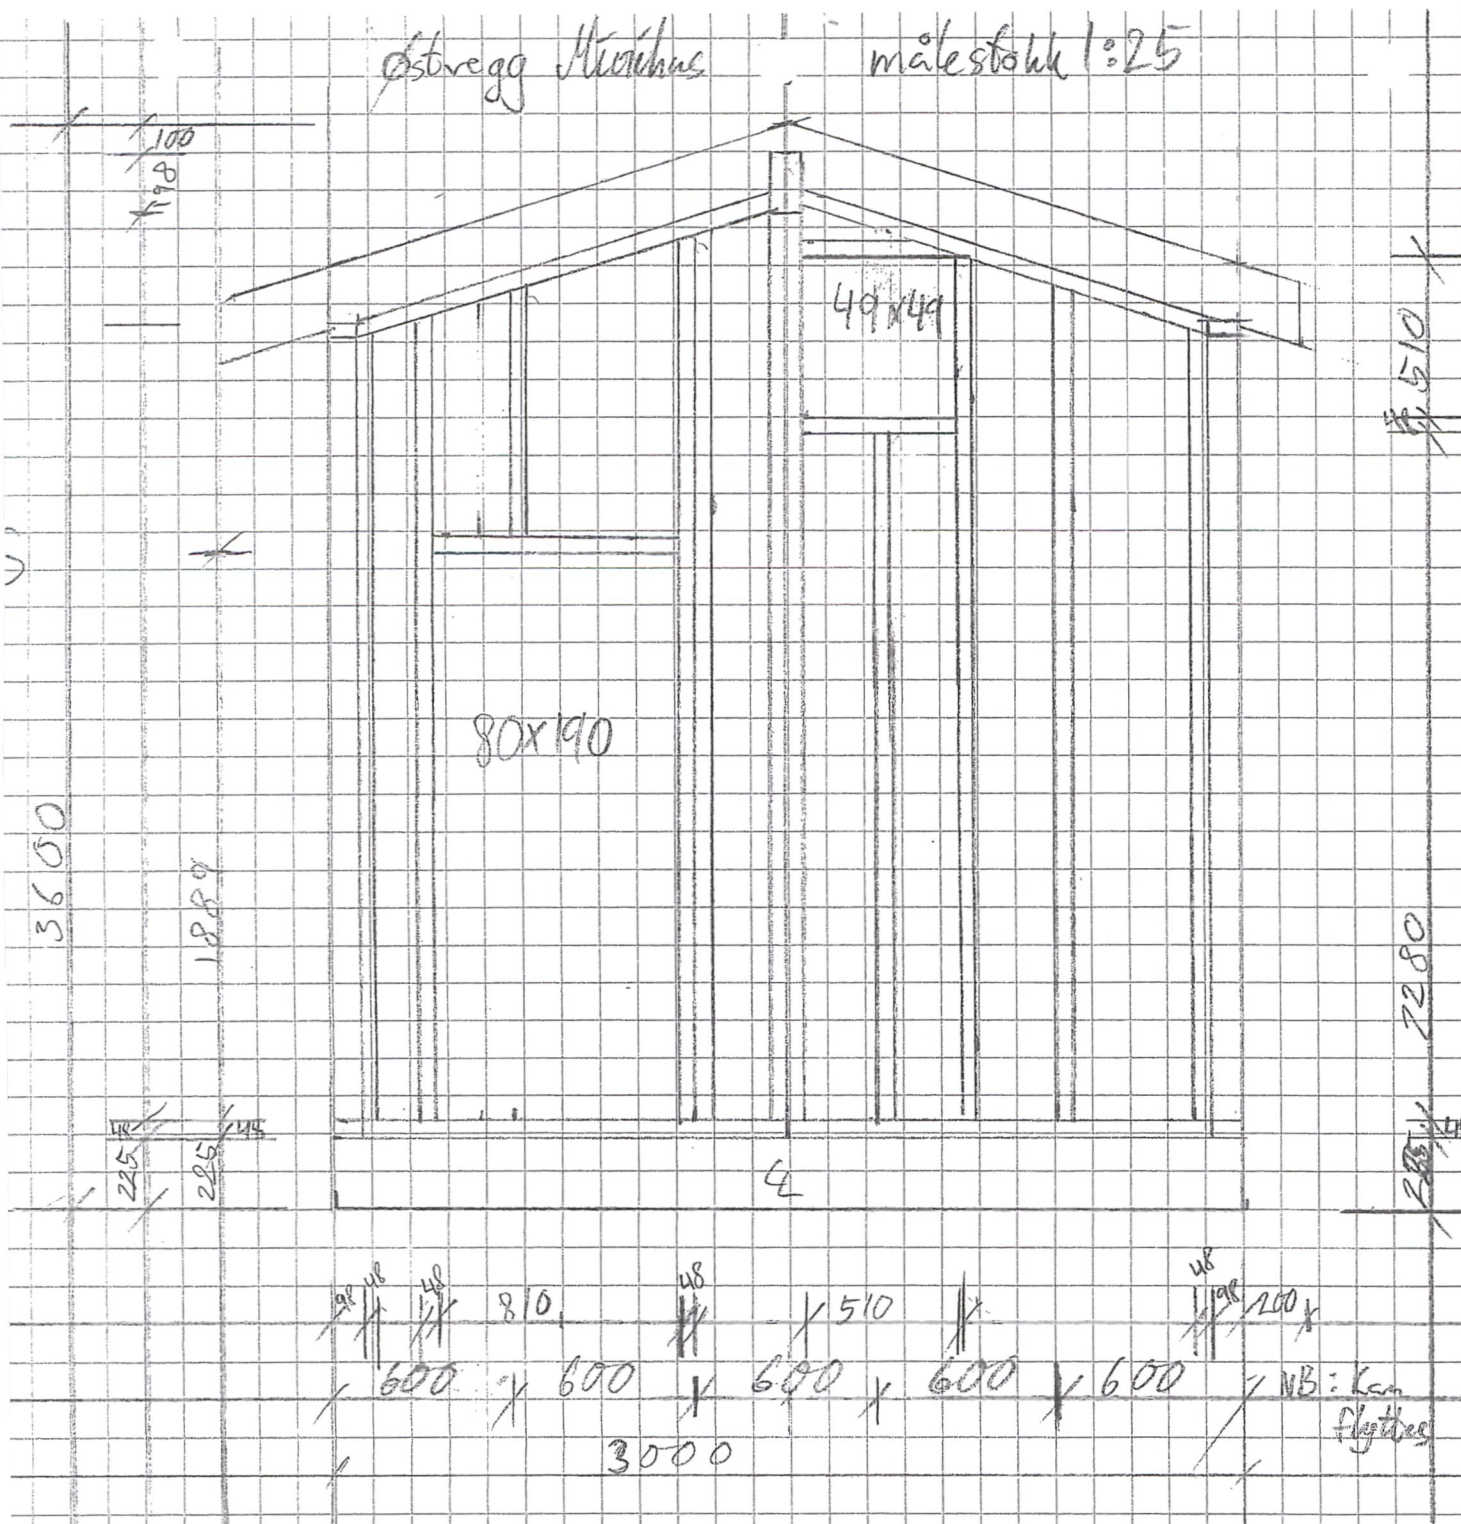

R2

Syd vegg Høsthus målestokk 1:20

E4

