

22 APR 2021

Side 1 av 1

MOTTATT

ArkivsakID
2019/3185

Journal nr

VARSEL OM OPPMÅLINGSFORRETNING

Matrikkelmyndighet			
Kommune	IndreFosen		
Kommunennr	5054		
Adresse	Rådhusveien 13	Postnr	7100
Poststed	Rissa	Telefonnr	73852700

Det varsles herved om at det skal avholdes oppmålingsforretning på følgende eiendom

Eiendom			
Eiendommens adresse		Gnr.	Bnr.
Moholt G. Transport og Maskin		159	24
		Festenr.	Seksj. nr.
		0	0
☒ flere matrikkelenheter			

Oppmålingsforretning			
Forretningen avholdes:	Ukedag/ dato	KL	Sted
	Onsdag 12. mai 2021	10.00	ved eiendommen
Rekvirent	Rekvisisjonsdato		
	03.04.2019		
Forretningen gjelder			
Klarlegging av eksisterende grenser (herunder grensepåvisning)			
Når grenser ikke er fastlagt ved tidligere oppmålingsforretning, er det viktig at partene møter for å ivareta sine interesser og påvise grensene sine. Kopier av dokumenter som belyser forholdene, leveres bestyrer ved fram møte.			


Merknad

Hvem er varslet
Vedlagt følger en oversikt over de personer som er varslet om forretningen og i hvilken egenskap (rolle) disse er blitt varslet. Det oppfordres til at man så snart som mulig gir melding til kommunen dersom man kjenner til ev. andre som forretningen kan få betydning for.

Fullmakt
Dersom du velger å la en annen person møte for deg, må vedkommende gis skriftlig fullmakt som leveres ved frem møte. Blankett for fullmakt er vedlagt.


Klageadgang
Saker som krever oppmålingsforretning etter § 6 i matrikkellova, under dette feil ved varslingen eller utføringen av forretningen kan påklages etter reglene i forvaltningsloven kap. IV til VI, jf. matrikkellova § 46. Klagefristen løper fra det tidspunktet parten har mottatt matrikkelbrev eller underretning om føring i matrikkelen, jf. matrikkelforskriften § 21. Det kan i midlertid ikke framsettes klage på forhold som formelt hører inn under klagebehandling etter annet lovverk, f.eks plan- og bygningsloven.

Andre opplysninger
Det kan ikke kreves godtgjørelse for reiseutgifter, tapt arbeidsfortjeneste ol. i forbindelse med avholdelse av oppmålingsforretning.

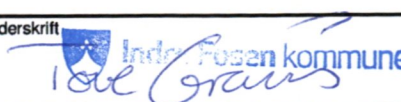Landmåler		
Navn	Tlf. nr.	Stilling
Tove Gravås	73852700	Avd.ing.
Epost	482 52 193	
Sted	Dato	Underskrift
Indre Fosen	22.04.2021	

[illegible]

*) Aktuell eier [AE], Aktuell fester [AF], Fester [F], Framfester [F1], Framfester 2 [F2], Hjemmelshaver [H], Kontaktinstans for eier [KE], Kontaktinstans for fester [KF], Rettighetshaver [RH], Nabo [NB], Gjenboer [GB], Rekvirent[RR], Kjøper [KJ]

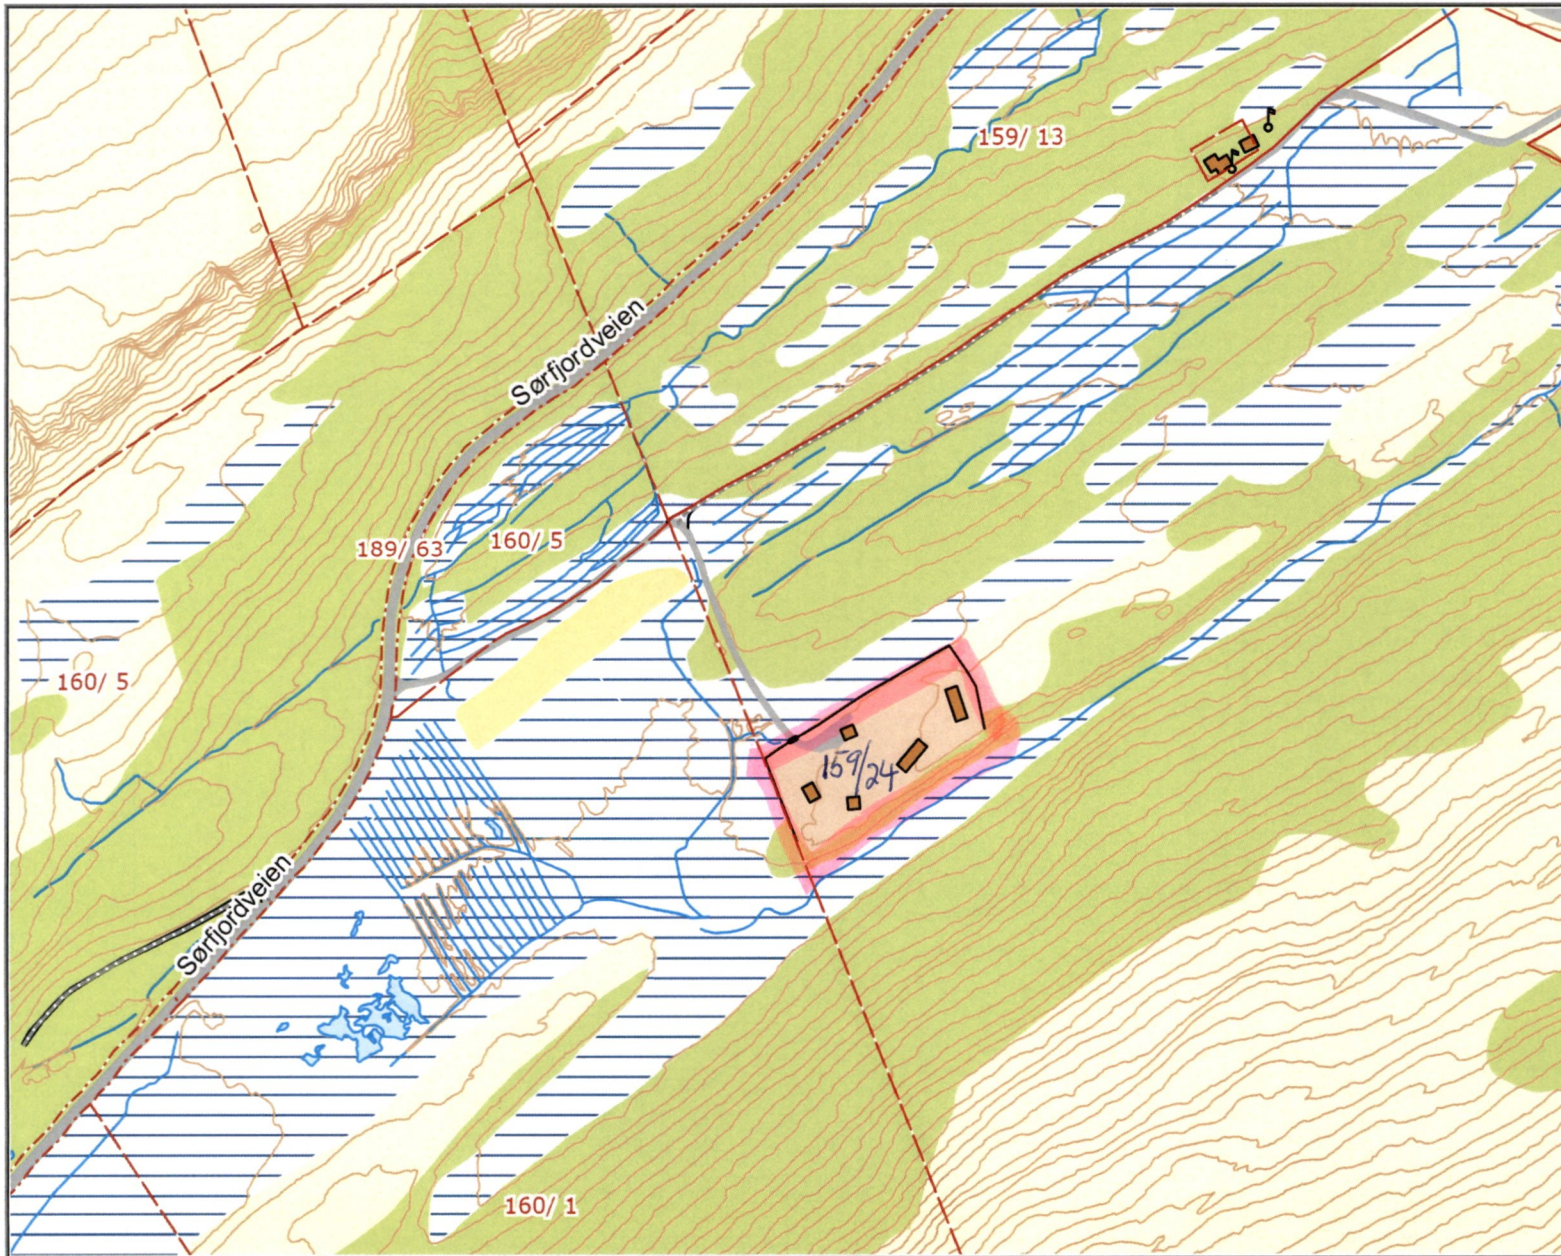

**INDRE FOSEN
KOMMUNE**



Målestokk
1:5000

Det tas forbehold om at det kan forekomme feil på kartet, bla. gjelder dette eiendomsgrenser, ledninger/kabler, kummer m.m. som i forbindelse med prosjektering/anleggsarbeid må undersøkes nærmere.

ArkivsakID
2019/3185

Vedlegg nr.

FULLMAKT

(leveres landmåleren ved frammøte den 12.05.2021)

Undertegnede

Hjemmelshaver/Fester	
Navn	Adresse

som har grunnbokhjemmel til eiendommen/rettigheten som angår eiendommen

Eiendom				
Gnr.	Bnr.	Festenr.	Seksj. nr.	Eiendommens adresse

gir fullmakt til

Fullmektig	
Navn	Adresse

Fullmakten gjelder (NB! ved behov for full beslutningsfullmakt bør også alt. 2 under avkrysses)

- ☒ Fullmakt til å møte og representere meg/oss ved oppmålingsforretning
- ☐ Fullmakt til å inngå forlik, ta bindende standpunkt til ev. voldgift eller grensejustering

Forretningen angår				
Gnr.	Bnr.	Festenr.	Seksj. nr.	Eiendommens adresse
159	24	0	0	Rødsjøveien 30 7113 HUSBYSJØEN, Sagliveien

Hjemmelshaverens underskrift		
Sted	Dato	Underskrift